


10 APR. 1997

BYGGINGARFULLTRÚINN Í VESTMANNAEYJUM

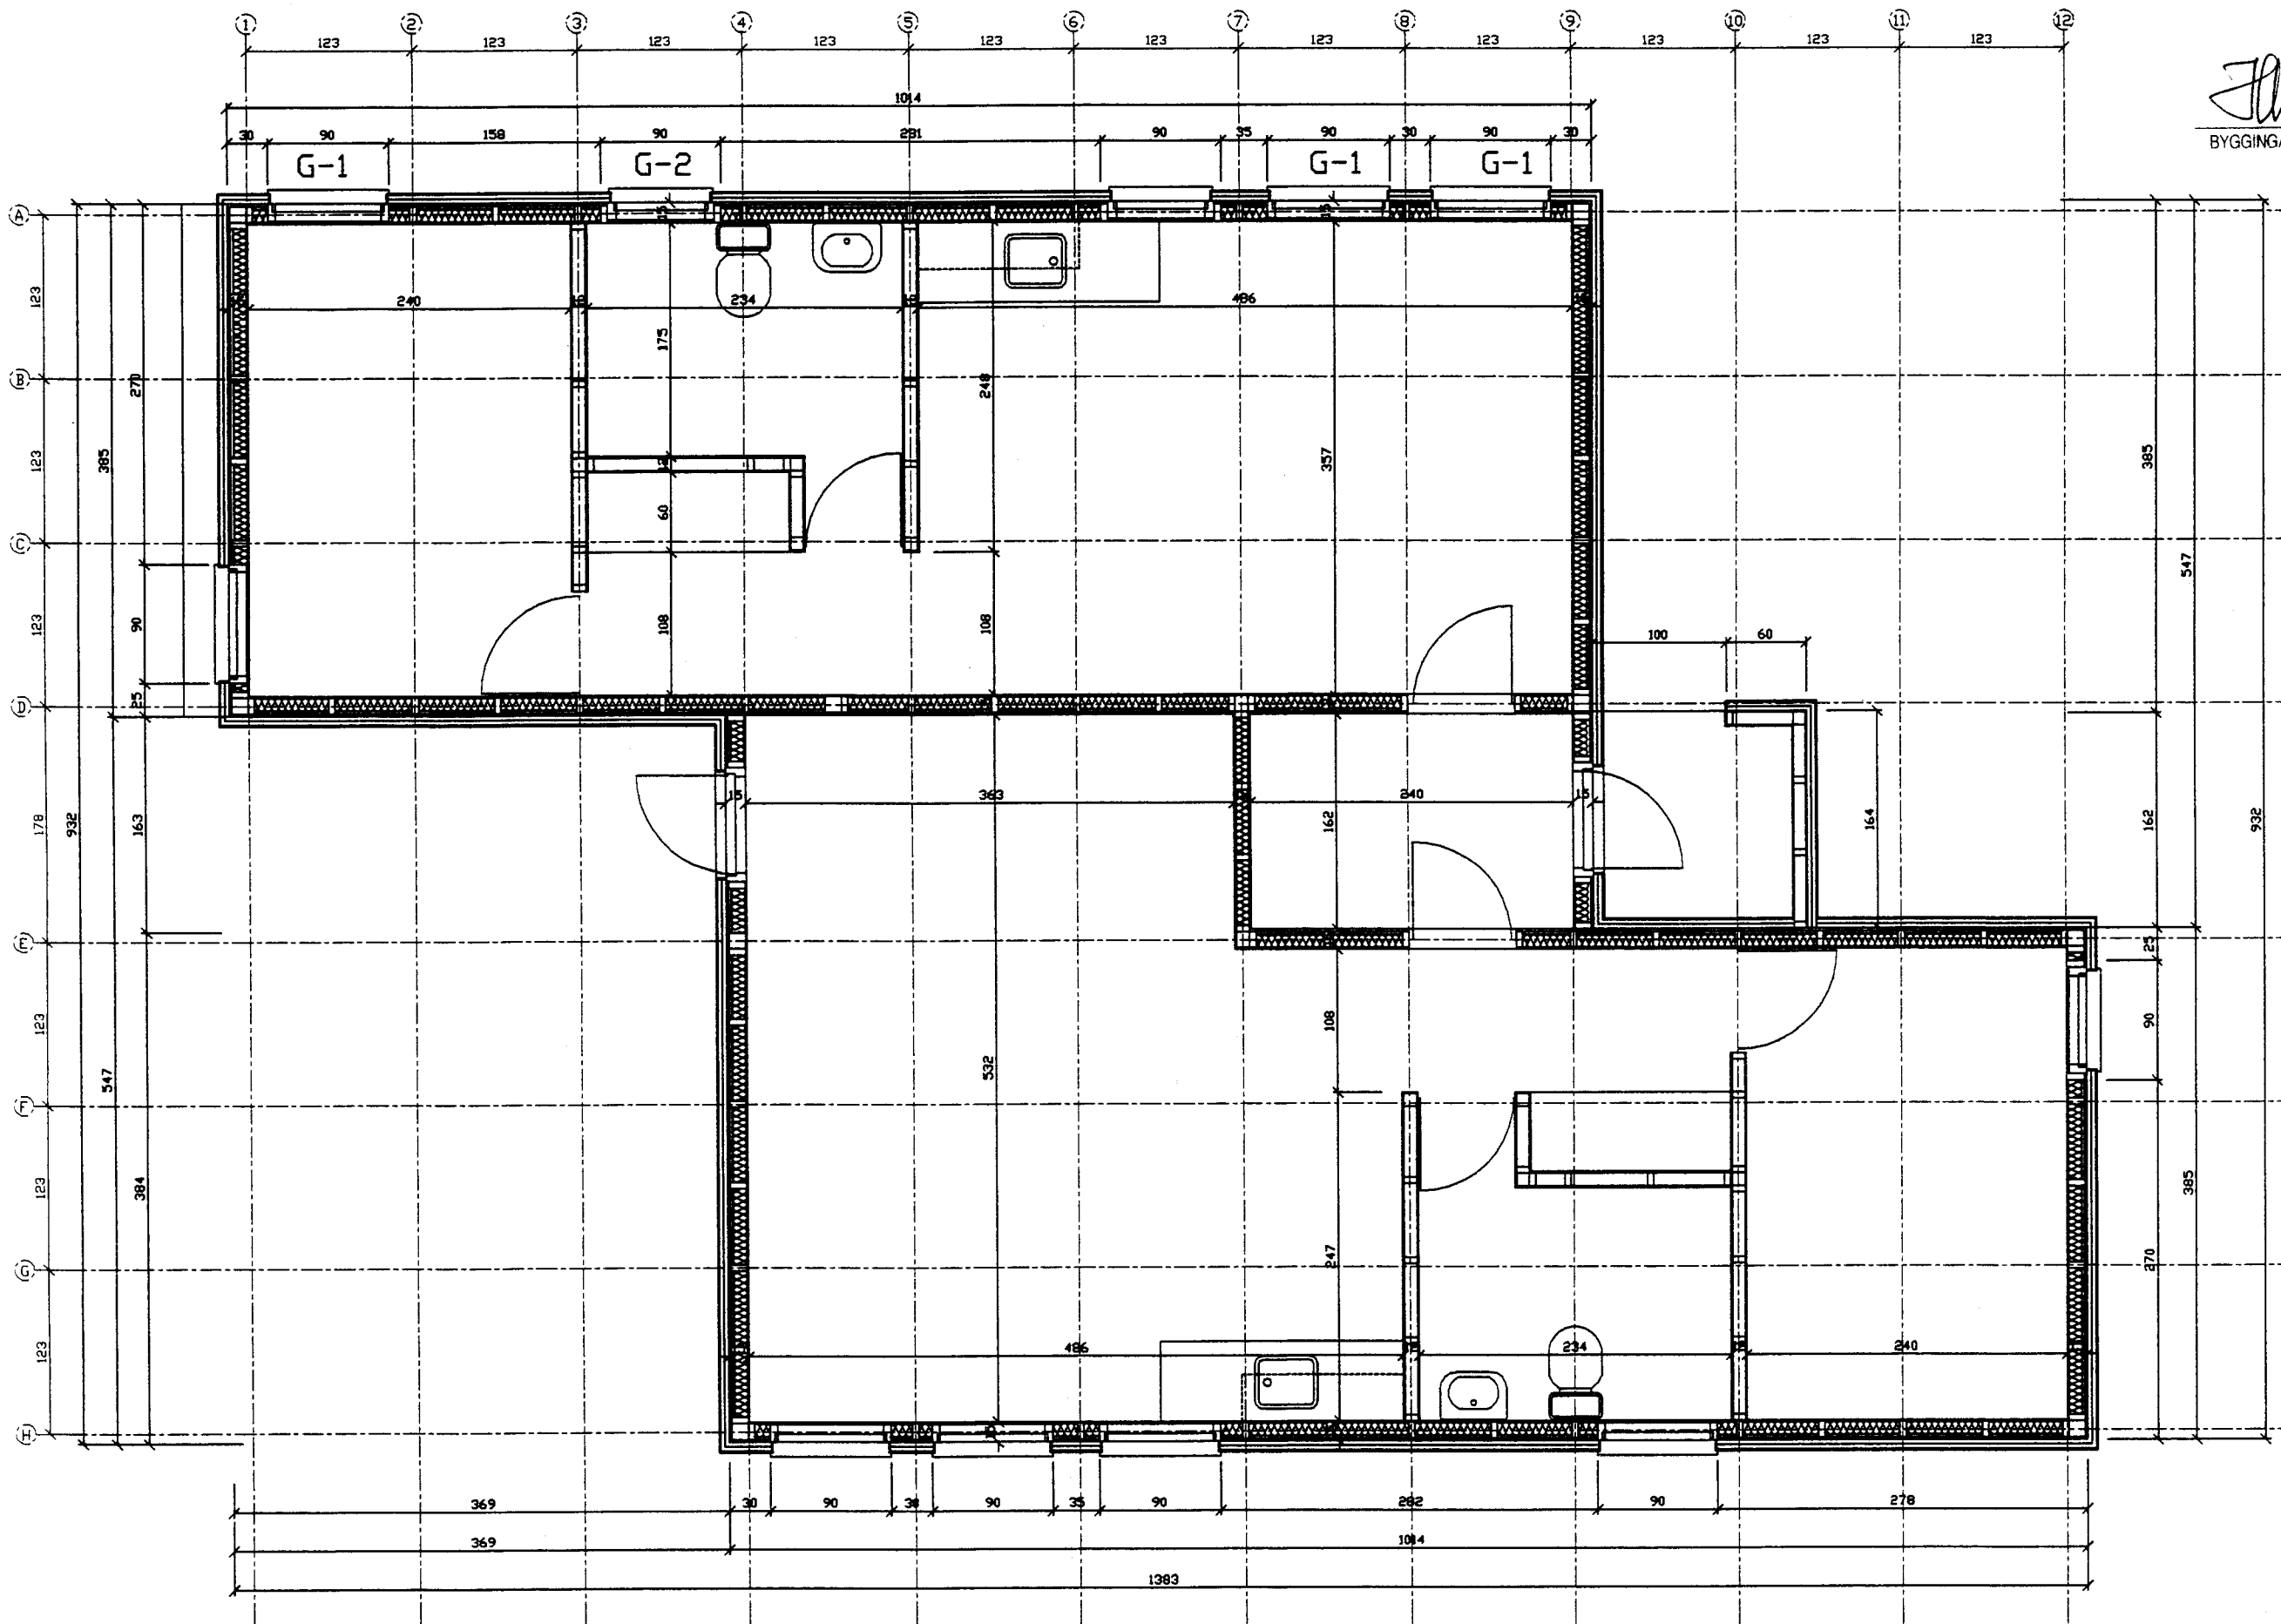

GRUNNMYND

breyting A	breyting C	verkefni ASHAR 26 VESTMANNAEYJUM	PALL ZÓPHÓNIASSON TEIKNISTOFA	verk nr. 9711	dag. MARS 97
breyting B	breyting D	verkefni GRUNNMYND EFTIR BREYTINGU	RÆÐJAF AVERKFRÉÐIÐ JÓNUSTA F.R.V. KIRKJUVEGI 23 900 VESTMANNAEYJUM. Sími 98-12711, 12239 TELEFAX 98-13076	tekn. nr. 2	breyting
malkv. 1/50	tekn. FA	hannað SP			