

306


9/82

SAMPYKKT / BYGGINGANEFND

25-10-95

BYGGINGAFULLTRÚNNI / VESTMANNAEYJUM

Jh. B. g

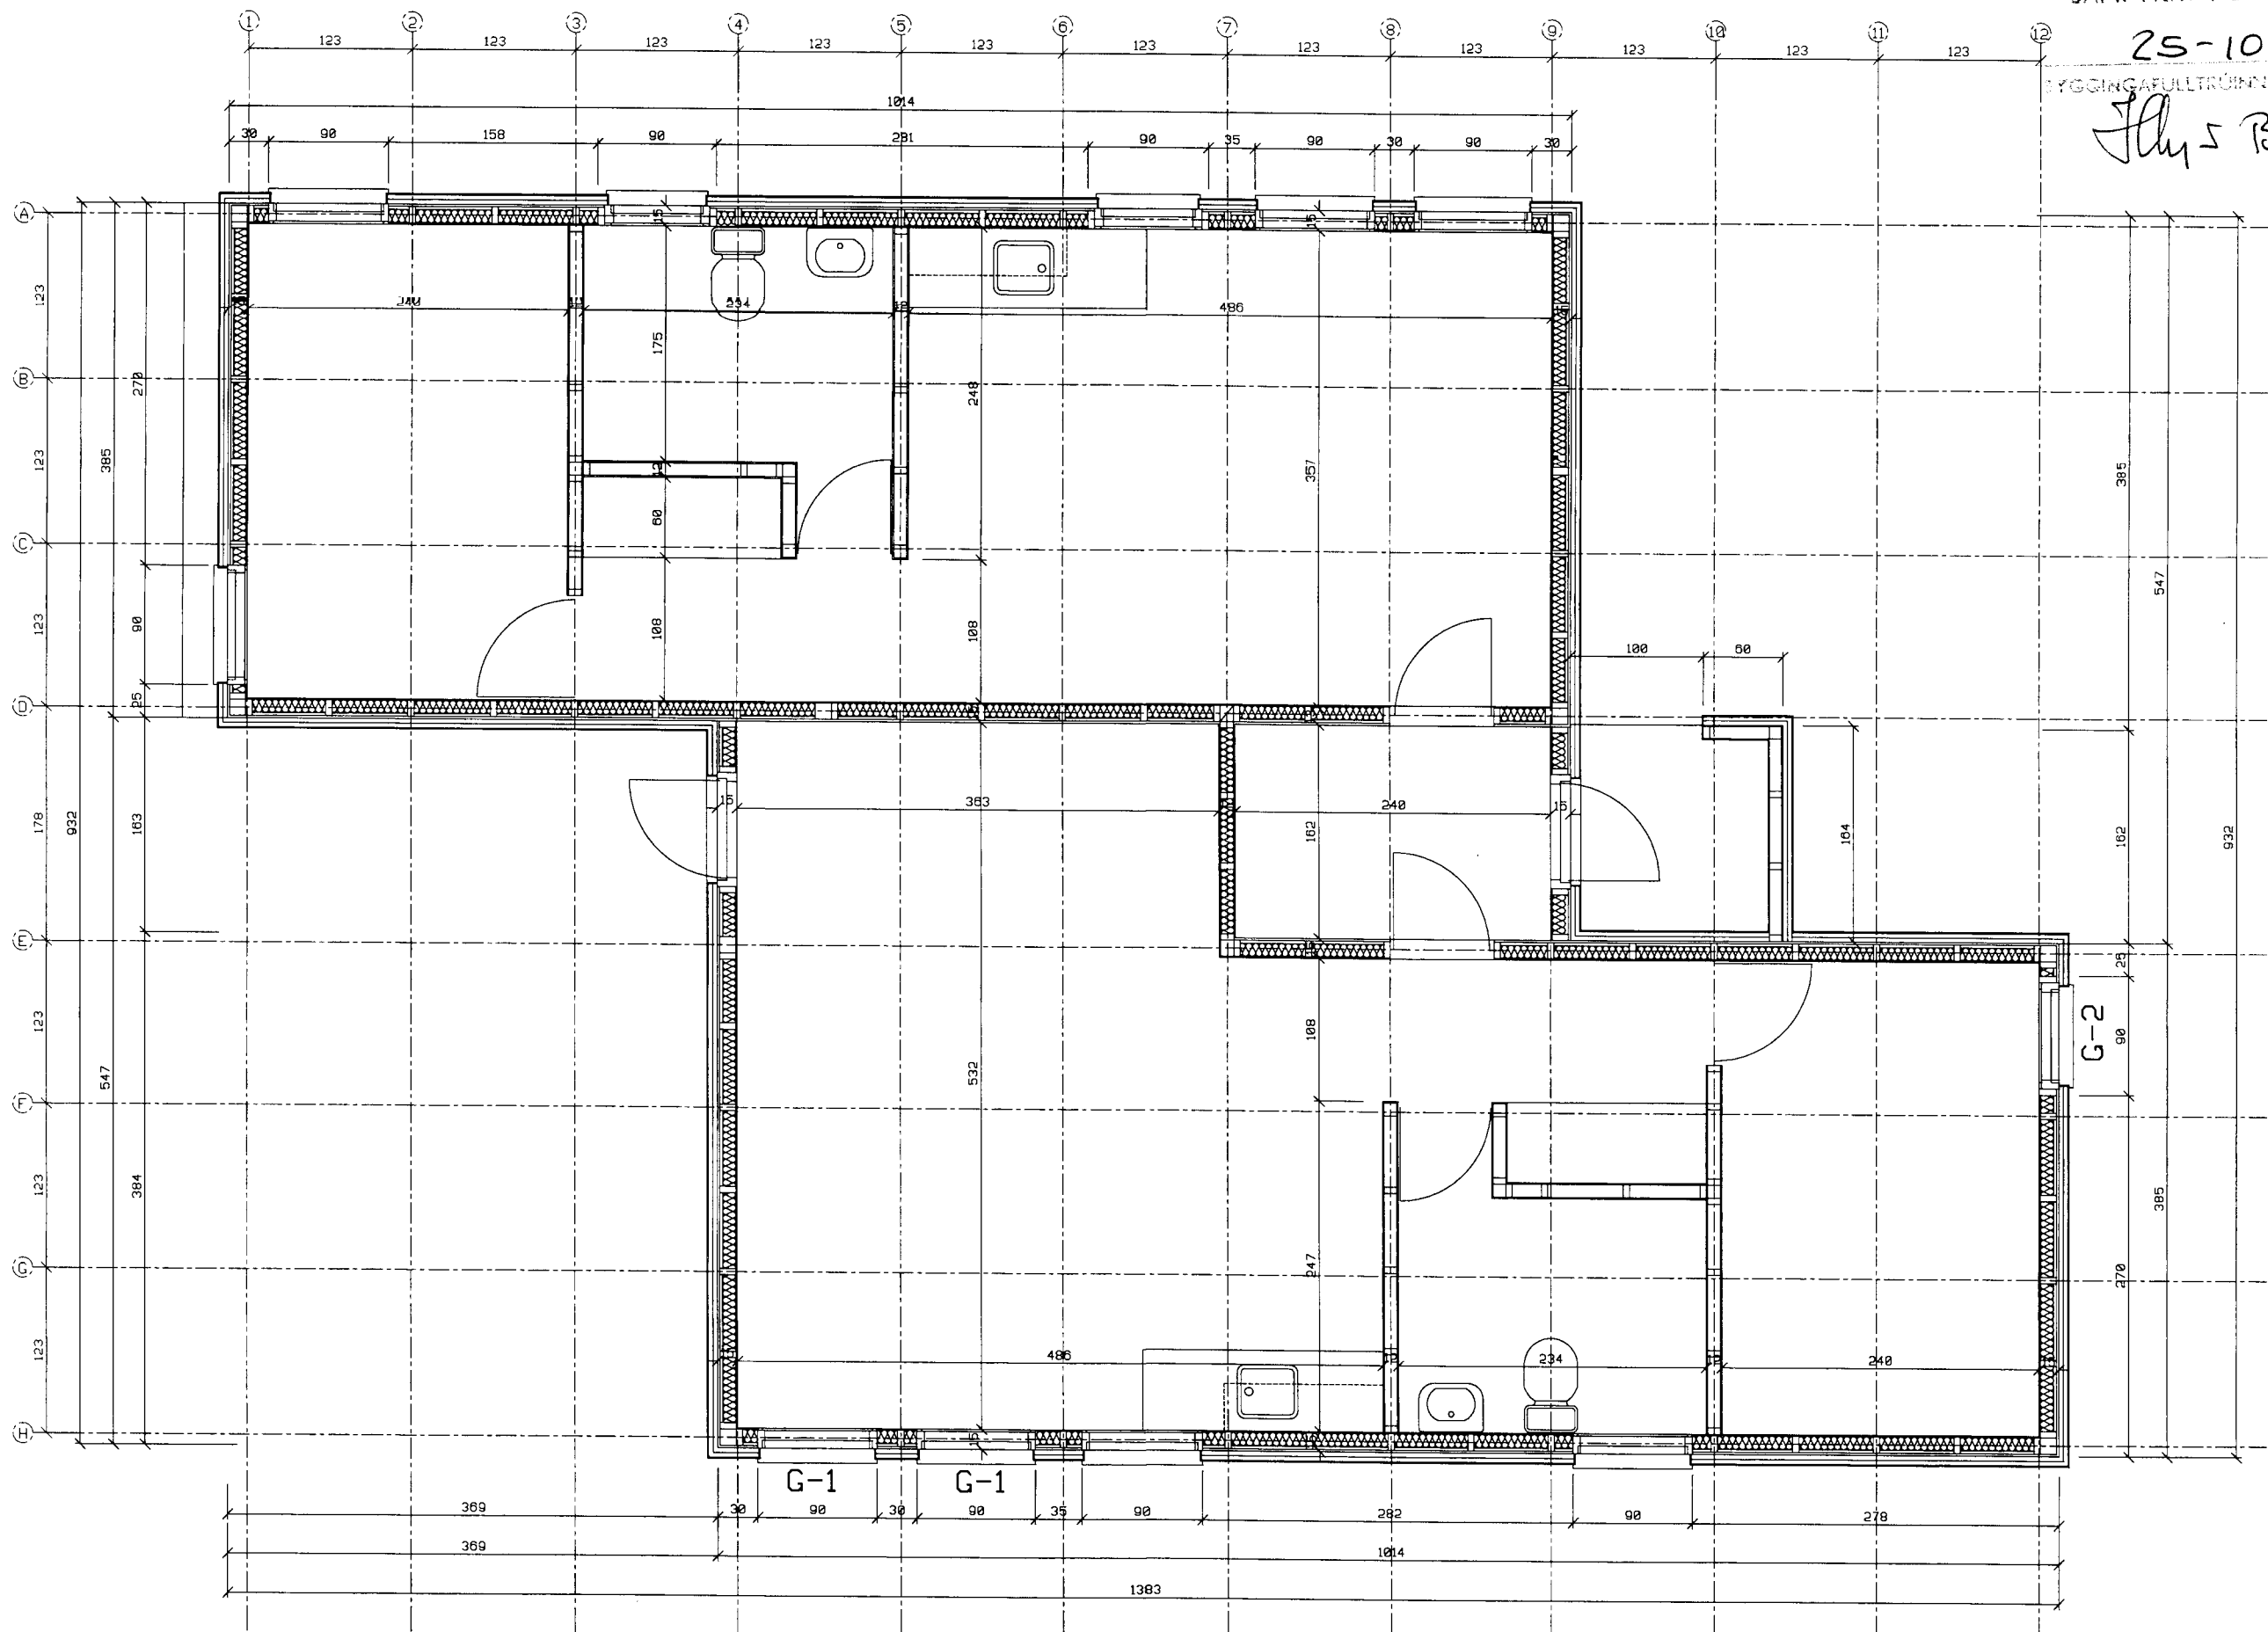

GRUNNMYND

breyting A	breyting C	verkefni	ÁSHAMAR 22 VESTMANNAEYJUM	PÁLL ZÓPHÓNÍASSON TEIKNISTOFA RÁÐGJAF AVERKFRÉÐIÐ JÓNUSTA F.R.V. KIRKJUVEGI 23 980 VESTMANNAEYJUM.	verk. nr. 9456	dags. OKT. 95
breyting B	breyting D	verkefni	GRUNNMYND EFTIR BREYTINGU		breyting	