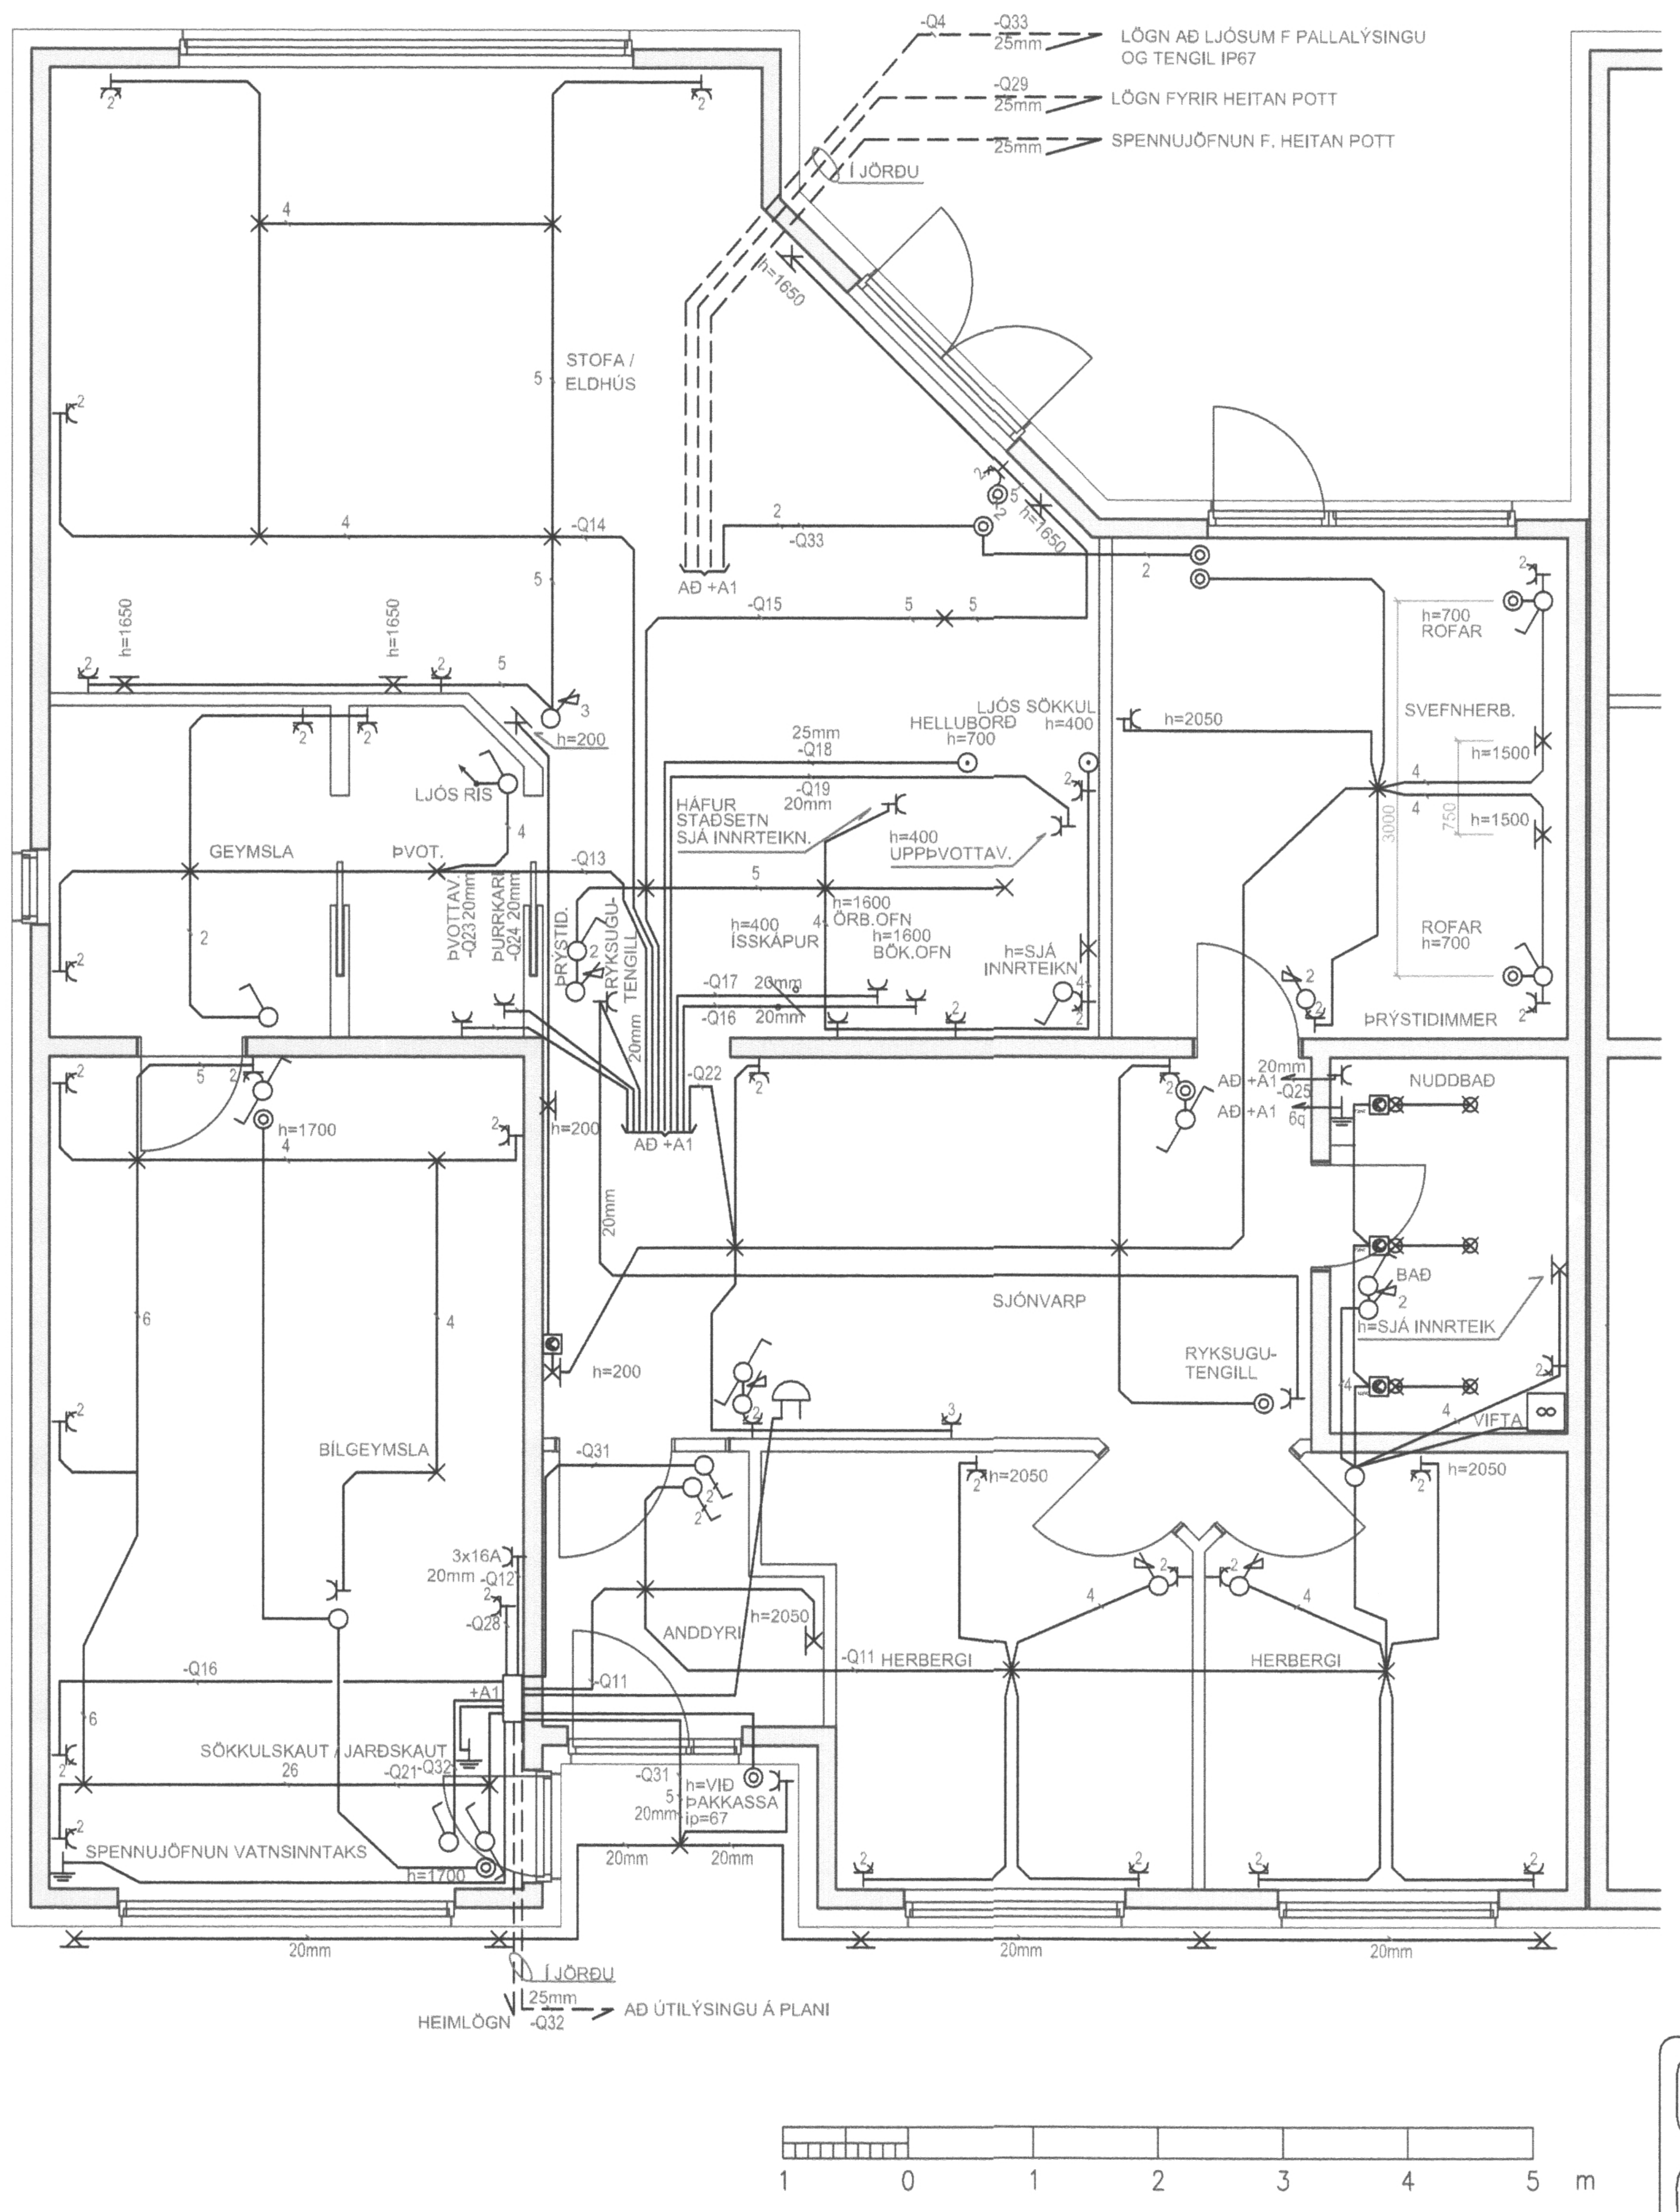

ALMENNAR SKÝRINGAR.

ÖLL MÁL ERU Í MILLIMETRUM.
RAFLAGNAEFNI, LAMPAR OG ANNAR BÚNAÐUR SKAL VERA SAMÞYKKTUR AF VIÐURKENNDUM PRÓFUNARSTOFNUNUM, SEM BRUNAMÁLASTOFNUN VIÐURKENNIR UM FAGLEGAN FRÁGANG VÍSAST TIL KAFLA Í ÁKVÆÐISVINNUGRUNDVELLI RAFVIRKJA, UM VINNUBRÖGÐ.

SANNREYNA SKAL UPPGEFINN VÍRA OG PÍPUFJÖLDA.
ÖLL TÁKN ERU TÁKNRÆN OG BER AÐ SAMRÆMA LAGNIR AÐ TÆKJUM EFTIR AÐSTÆÐUM OG SÉRTEIKNINGUM.

PÍPUR, DÓSIR OG TENGIBOX

PÍPUR SKULU VERA 16MM PLASTPÍPUR, NEMA ANNARS SÉ GETIÐ. ÞAR SEM PÍPUR STANDA ÚT ÚR VEGGJUM, GÓLFI EÐA LOFTI, GANGA SKAL ÞANNIG FRÁ PÍPUENDUM AÐ VATN OG ÓHREININDI KOMIST EKKI INN Í ÞAU. DÓSIR SKULU VERA TRYGGILEGA FESTAR, ÞÆR SKULU VERA VANDAÐAR OG ÚR PLASTI. LOFTDÓSIR SKULU HAFA SKRÚFUFESTINGU FYRIR LAMPA. ROFA OG TENGLADÓSIR HAFI SKRÚFUFESTINGU FYRIR VIÐKOMANDI BÚNAÐ. ALLAR DÓSIR SKULU VERA SLÉTTAR VIÐ ENDANLEGAN FLÖT.
ÞÉTTLEIKI DÓSA OG TENGIBOXA GEGN RAKA, RYKI OG ÓHREININDUM SKAL MIÐAST VIÐ ÞAÐ RÝMI SEM DÓSIN ER SETT Í. ROFAR SKULU VERA Í 1100MM HÆÐ FRÁ FULLFRÁGEGNU GÓLFI, MÆLT Í MIÐJA DÓS. TENGLAR SKULU VERA Í 200MM HÆÐ MÆLT Í MIÐJA DÓS. EF ROFA/TENGLA DÓSIR ERU SETTAR LÓÐRÉTTAR UPP FRÁ HVORRI ANNARI ÞÁ SKAL HÆÐ EFSTU DÓSAR, MÆLT Í MIÐJA DÓS VERA 1100MM. ROFAR OG TENGLAR Í SÖMU EININGU SKULU VERA Í 1100MM HÆÐ FRÁ GÓLFI MÆLT Í MIÐJA EFSTU DÓS.
STA?SETNING DÓSA FYRIR VEGGLJÓS SKAL M.V. INNRÉTTINGATEIKINGAR, UPPGEFIN MÁL ERU LEI?BEINANDI

SPENNUJÖFNUN.

SPENNUJÖFNUN HREINLÆTISTÆKJA AFRENNSLIS OG VATNSPÍPNA SKAL FRAMKVÆMA SAMKV. REGLUGERÐ UM RAFORKUVIRKI GR. 338. TIL SNERTISPENNUVARNAR SKAL BEITA NÚLLUN OG LEKASTRAUMSVÖRN.

TENGLAR OG ROFAR

ALLIR ROFAR OG TENGLAR SKULU VERA AF VANDAÐRI GERÐ OG ROFAR SKULU GERÐIR FYRIR A.M.K. 10 A OG TENGLAR FYRIR 16 A MÁLSTRAUM MIÐAÐ VIÐ 230V SPENNU OG 50 RIÐ. A?EINS SKAL SETJA EINN ROFA Í ROFADÓS

DREIFISKÁPAR.

INNAN Á HURÐ SKAL MERKJA ALLAR GREINAR. Í DREIFISKÁPA SKAL KOMA ALLUR BÚNAÐUR SAMKV. EINLÍNUMYNDUM. JARÐSKINNUR SKULU VERA ÚR EIR. LEKASTRAUMSROFAR SKULU VERA MEÐ ÚTLEYSINGU SAMKV. EINLÍNUMYND OG RJÚFA ALLA PÓLA SAMTÍMIS. ROFGETA ÞEIRRA SKAL VERA MINNST 10 KA. ÞEIR SKULU EINNIG HAFA PRÓFUNARHNAPP. SJÁLFVÖR SKULU VERA FYRIR MINNST 10 kA. SKAMMHLAUPSSTRAUM.
FLEIRPÓLA GREINAR EIGA AÐ SETJA SJÁLFVARIÐ ÚT EF EINN PÓLL VERÐUR YFIRLESTAÐUR. SJÁLFVÖR SKULU VERA MEÐ YFIR-OG SKAMMHLAUPSVÖRN. BRÆÐIVARROFAR SKULU VERA GERÐIR FYRIR AÐ MINNST KOSTI SKAMMHLAUPSROFGETU 50 KA VIÐ 400V. BRÆÐIVARROFAR SKULU VERA ÞANNIG AÐ ÞEIR RJÚFI ALLA PÓLA SAMTÍMIS.
SPÓLUROFAR SKULU ÞOLA STÖÐUGT ÁLAG.

RAFTAUGAR OG STRENGIR.

TAUGAR SKULU VERA 3 x 1,5mm^2, NEMA ANNARS SÉ GETIÐ. RAFTAUGAR SKULU VERA PLASTEINANGRAÐUR EIRVÍR.
ALLAR RAFTAUGAR SKULU VERA LITAMERKTAR EFTIR FORSKRIFT FRÁ BRUNAMÁLASTOFNUN. UM GILDLEIKA VÍSAST TIL EINLÍNUMYNDA. LEIÐARAR RAFTAUGA OG STRENGJA SKULU VERA GERÐIR ÚR EIR NEMA ANNARS SÉ GETIÐ.
EINANGRUNARKÁPA ÞEIRRA SKAL VERA ÚR PLASTI. VIÐ TENGINGU MARGÞÁTTA TAUGA SKAL NOTA KLEMMDA STRENGSKÓ EÐA VÍRENDAHULSUR AF RÉTTRI STÆRÐ.

DÓSIR FYRIR HALÓGENLAMPA.

DÓSIR SEM SÉRSTAKLEGA GERÐAR FYRIR INNFELLD HALÓGENLAMPA SKAL RAFVERKTAKI VELJA DÓS OG FRAMHRING EFTIR VALI Á LÖMPUM.

SAMÞYKKT AF BYGGINGARFULLTRÚA
31. MAR. 2011
BYGGINGARFULLTRÚINN Í VESTMANNAEYJUM

ÁRITUN AÐALHÖNNUÐAR: 160963-7519	Jón Gísli Ólason
ÁRITUN HÖNNUÐAR: 160963-7519	

GERT	FLOKKUN		VERKHEITI.	TEIKN. NR.	DAGS.
JGÓ		WATT EHF LÖGGILTUR RAFVERKTAKI	ÁSHAMAR 1A 900 VESTMANNAEYJUM LÁGSPENNULAGNIR	3	29/03/2011
SAMÞYKKT	VERKNR.			NÆSTA TEIKN	ÚTG.
	1155-2			4	A