




OFANVARP Á GRINDUR - EKKI Í SKALA

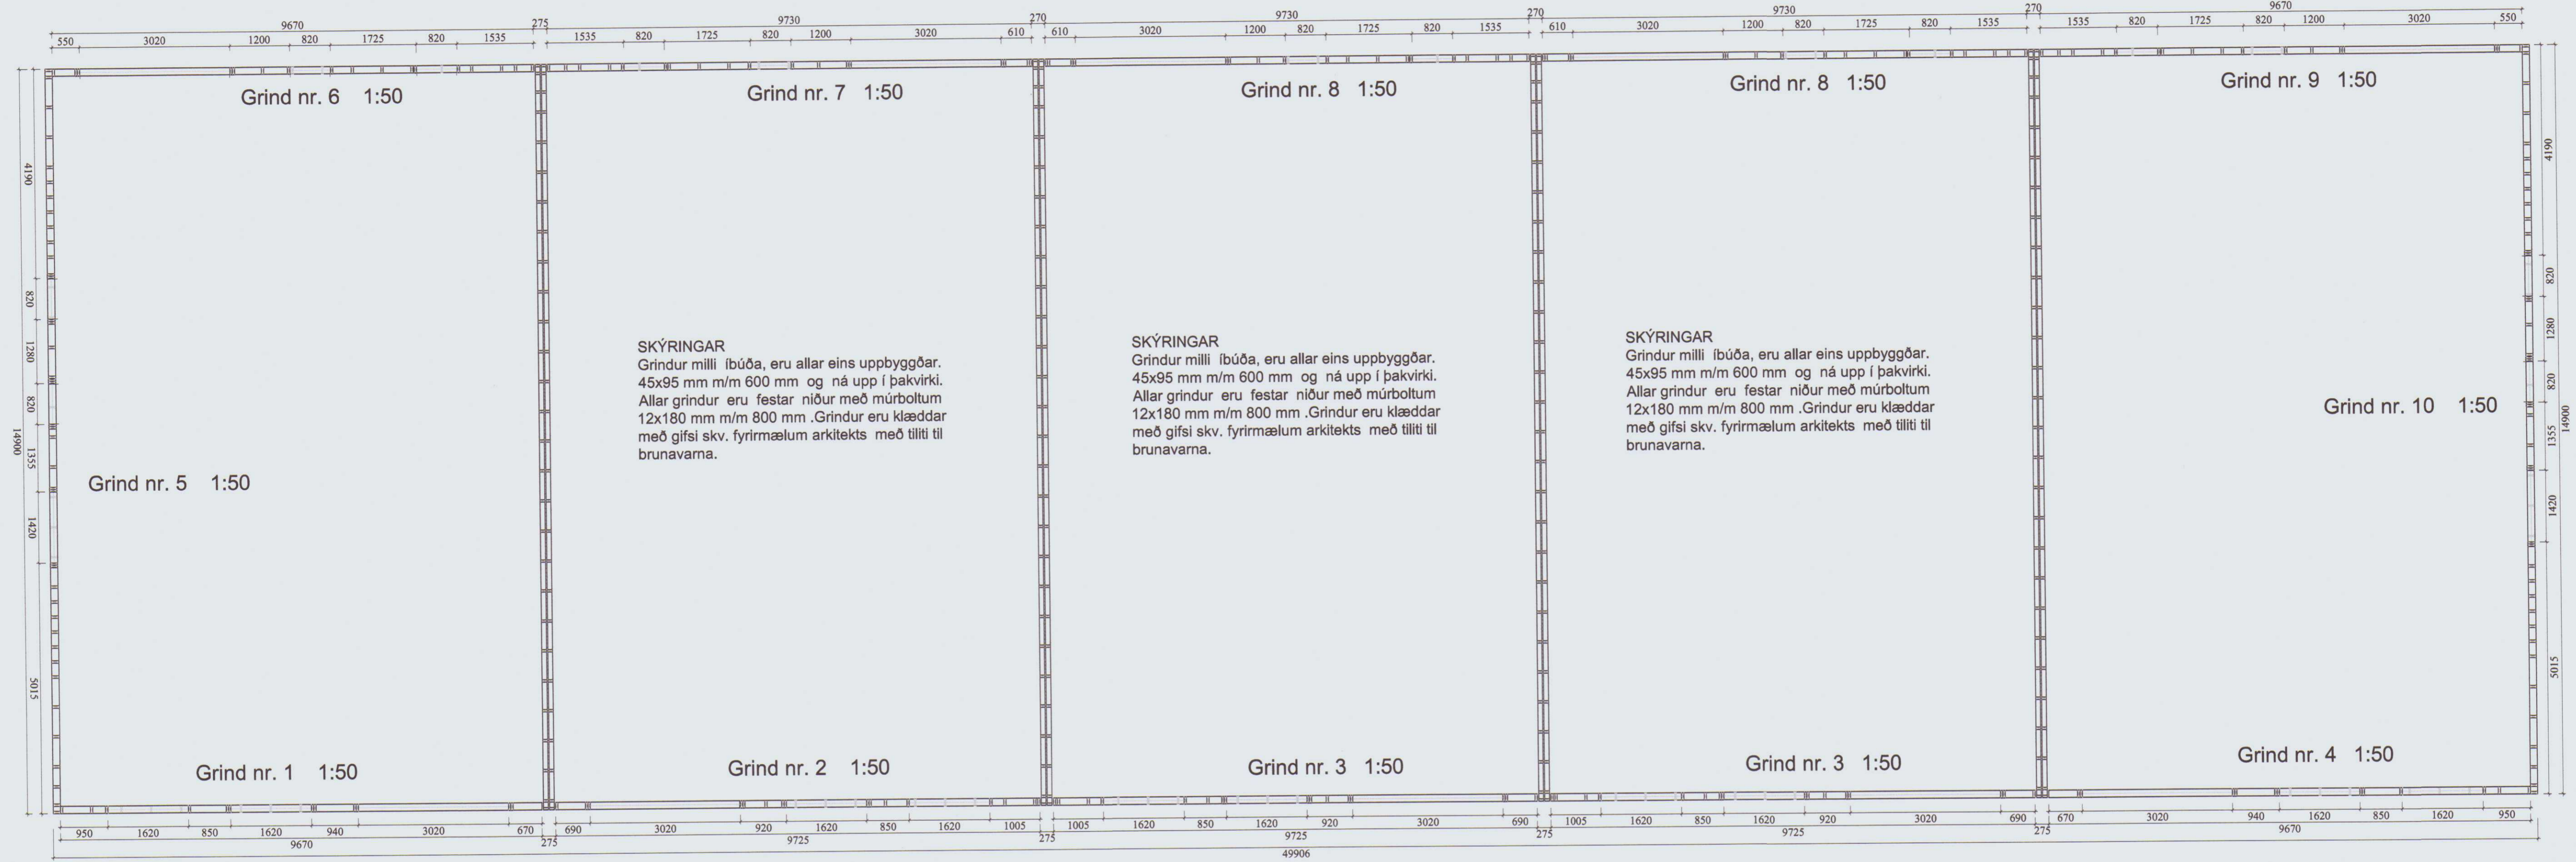

Grind nr. 1 1:50

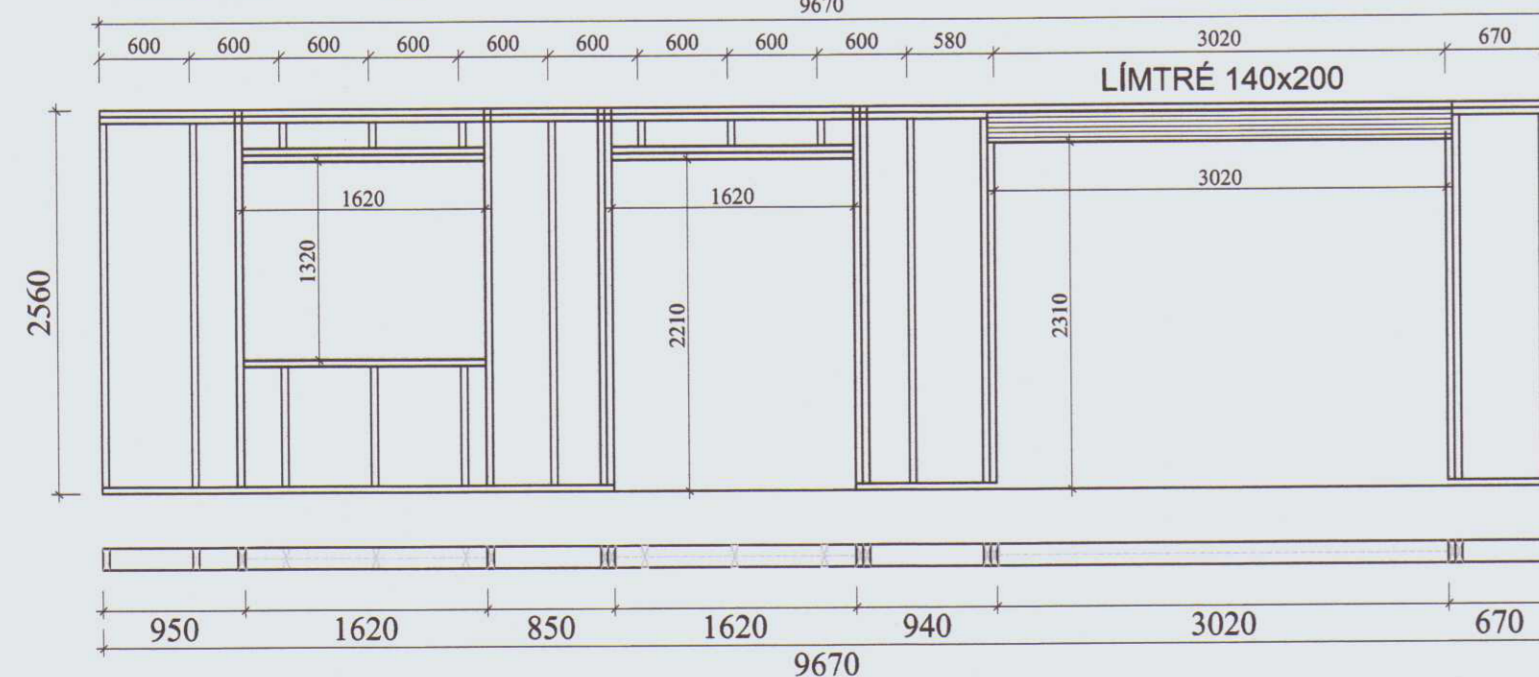

Grind nr. 2 1:50

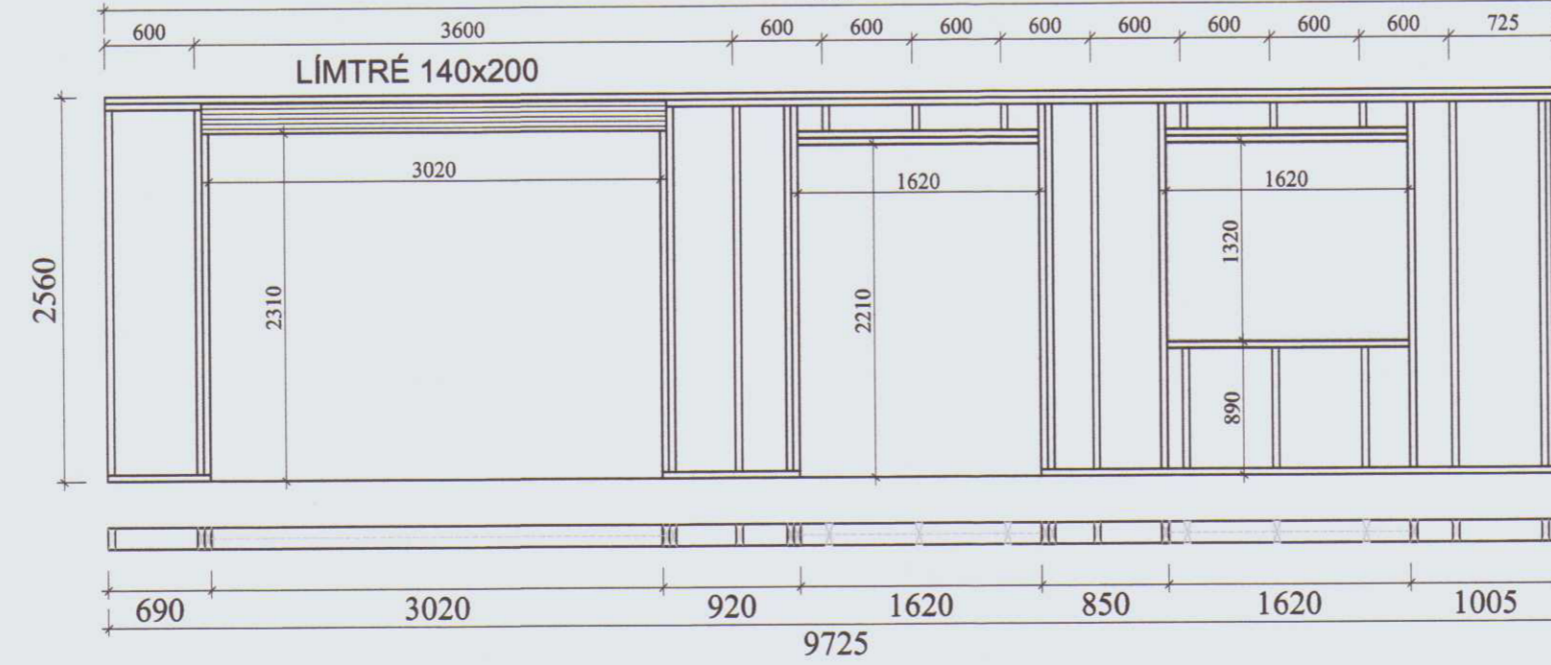



SKÝRINGAR

Timburstærðir eru í mm. Grindaefni sé í gæðaflokki T1 (K18). Allt grindaefni skal þykktarhefja á kanta. Allt ónefnt grindaefni í útveggjum er 45x145 mm. Loftun á þaki, sjá fyrirmæli arkitekts. Útveggja grindur klæðist að utan með 9 mm krossviði, neglist með 28 x 60 mm nöglum m/m 150 mm. Lausholt eru stikknegl. Undir boltarær sem herðast að tré, komi skifur 40x40x4 mm.

SKÝRINGAR

Timburstærðir eru í mm. Grindaefni sé í gæðaflokki T1 (K18). Allt grindaefni skal þykktarhefja á kanta. Allt ónefnt grindaefni í útveggjum er 45x145 mm. Loftun á þaki, sjá fyrirmæli arkitekts. Útveggja grindur klæðist að utan með 9 mm krossviði, neglist með 28x60 mm nöglum m/m 150 mm. Lausholt eru stikknegl. Undir boltarær sem herðast að tré, komi skifur 40x40x4 mm.

Allt efni og vinna skal vera í samræmi við íslenskan staðal IST/DS 413. Allur burðarviður skal a.m.k. uppfylla timburflokk T10 (K18) nema annað sé tekið fram, að jafnaði má ekki rýra enda þversniðs meira en sem nemur 1/3 af heildinni.

Dags.	Breytingar	Nr.	Nafn
 <b>meter teiknistofa ehf</b> Suðurlandsbraut 30, 108 Reykjavík Sími: 7780004 meter@meter.is, www.meter.is			
ÁRITUN SAMRÆMINGARHÖNNUNAR: 			
ÁSHAMAR 95-103, VESTMANNNAEYJAR			
OFANVARP Á GRINDUR, GRIND 1 - 2 OG SKÝRINGAR			
TÖLUSKRA	HANNAÐ	TEKNAÐ/YFIRFARID	VIÐFANGSEFNI
828-900-ÁSHAMAR 95-103	FO	FO	Grindur
SÁMÞYKKT	FRÍÐIK Ólafsson	2303592459	TEKNING NR.
			828-B05
			MKV.
			1:100/1:50
			BLAÐ NR.
			5
			VERK NR.
			828
			DAGS.
			16.10.2020