




Grind nr. 3 1:50

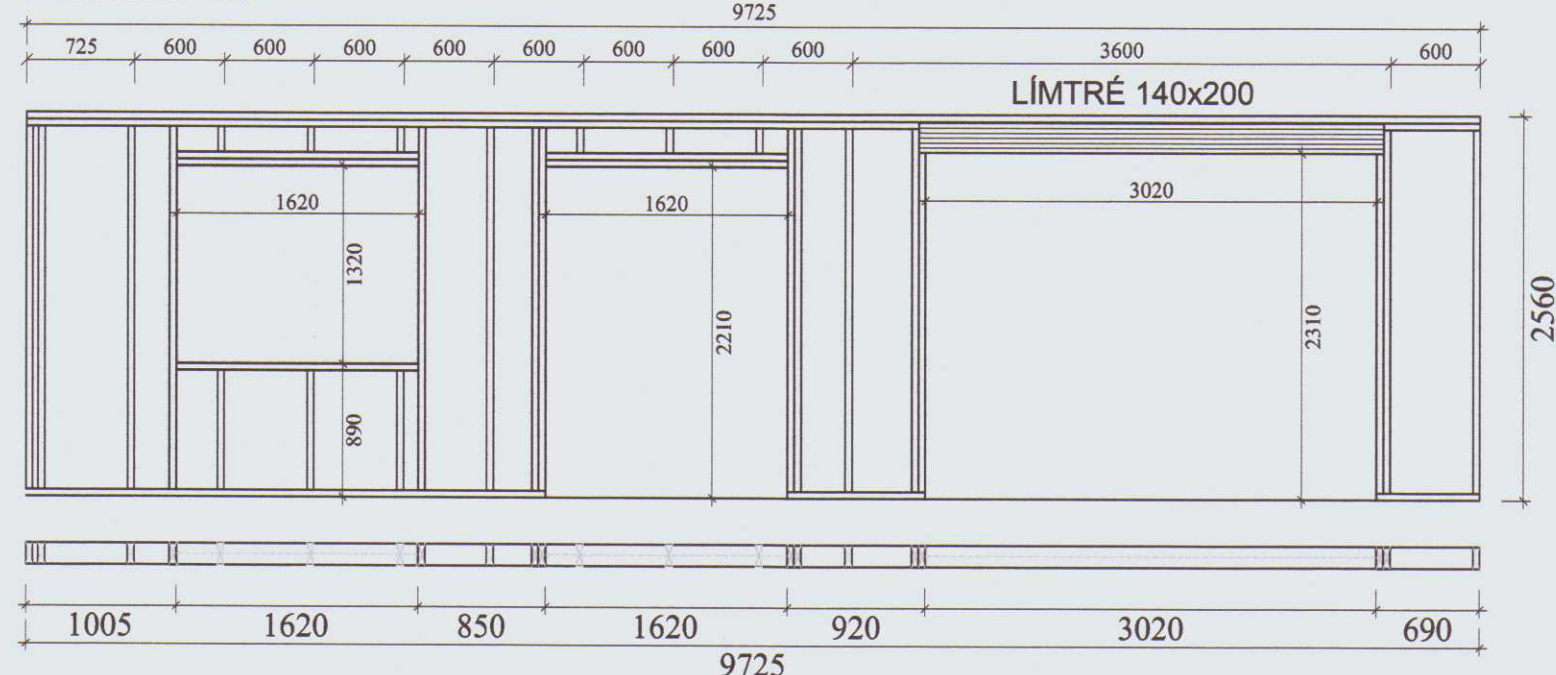


Grind nr. 4 1:50

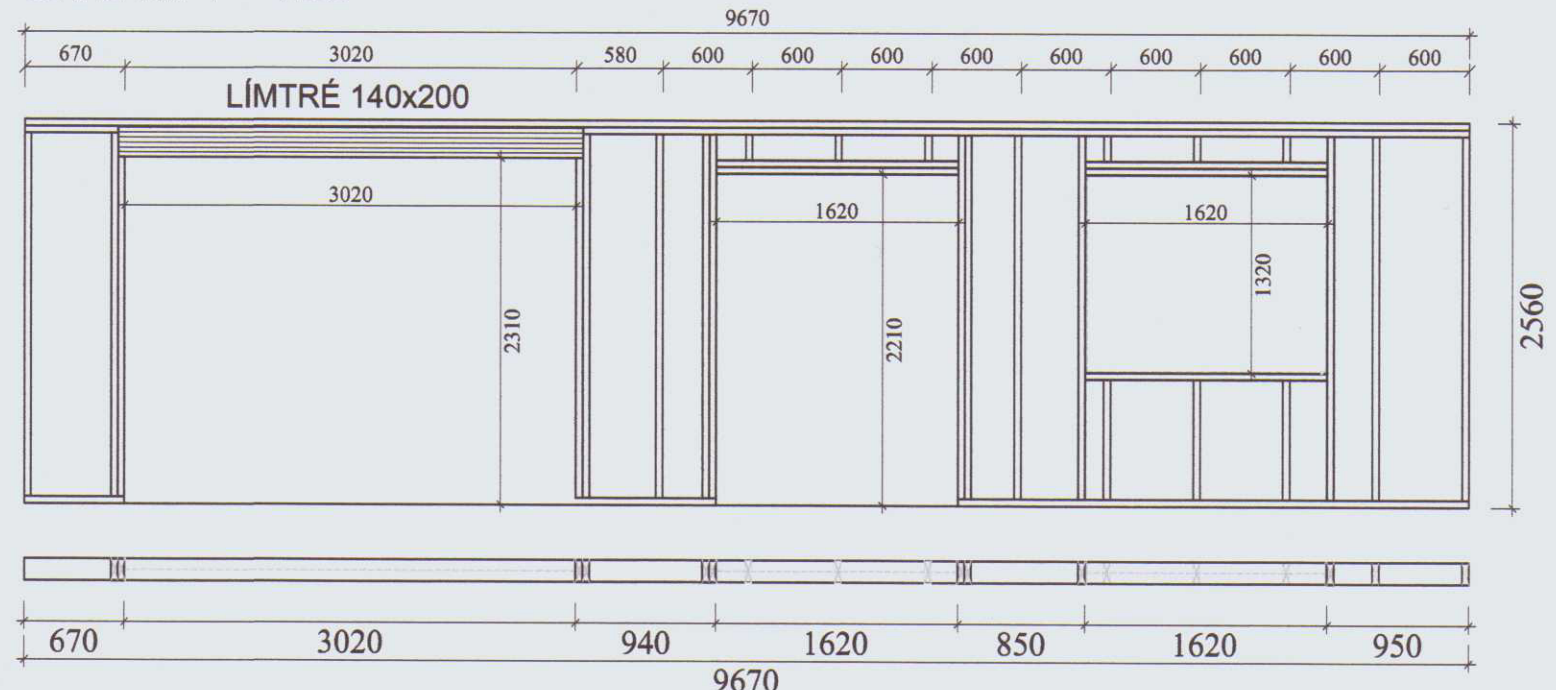

Grind nr. 5 1:50

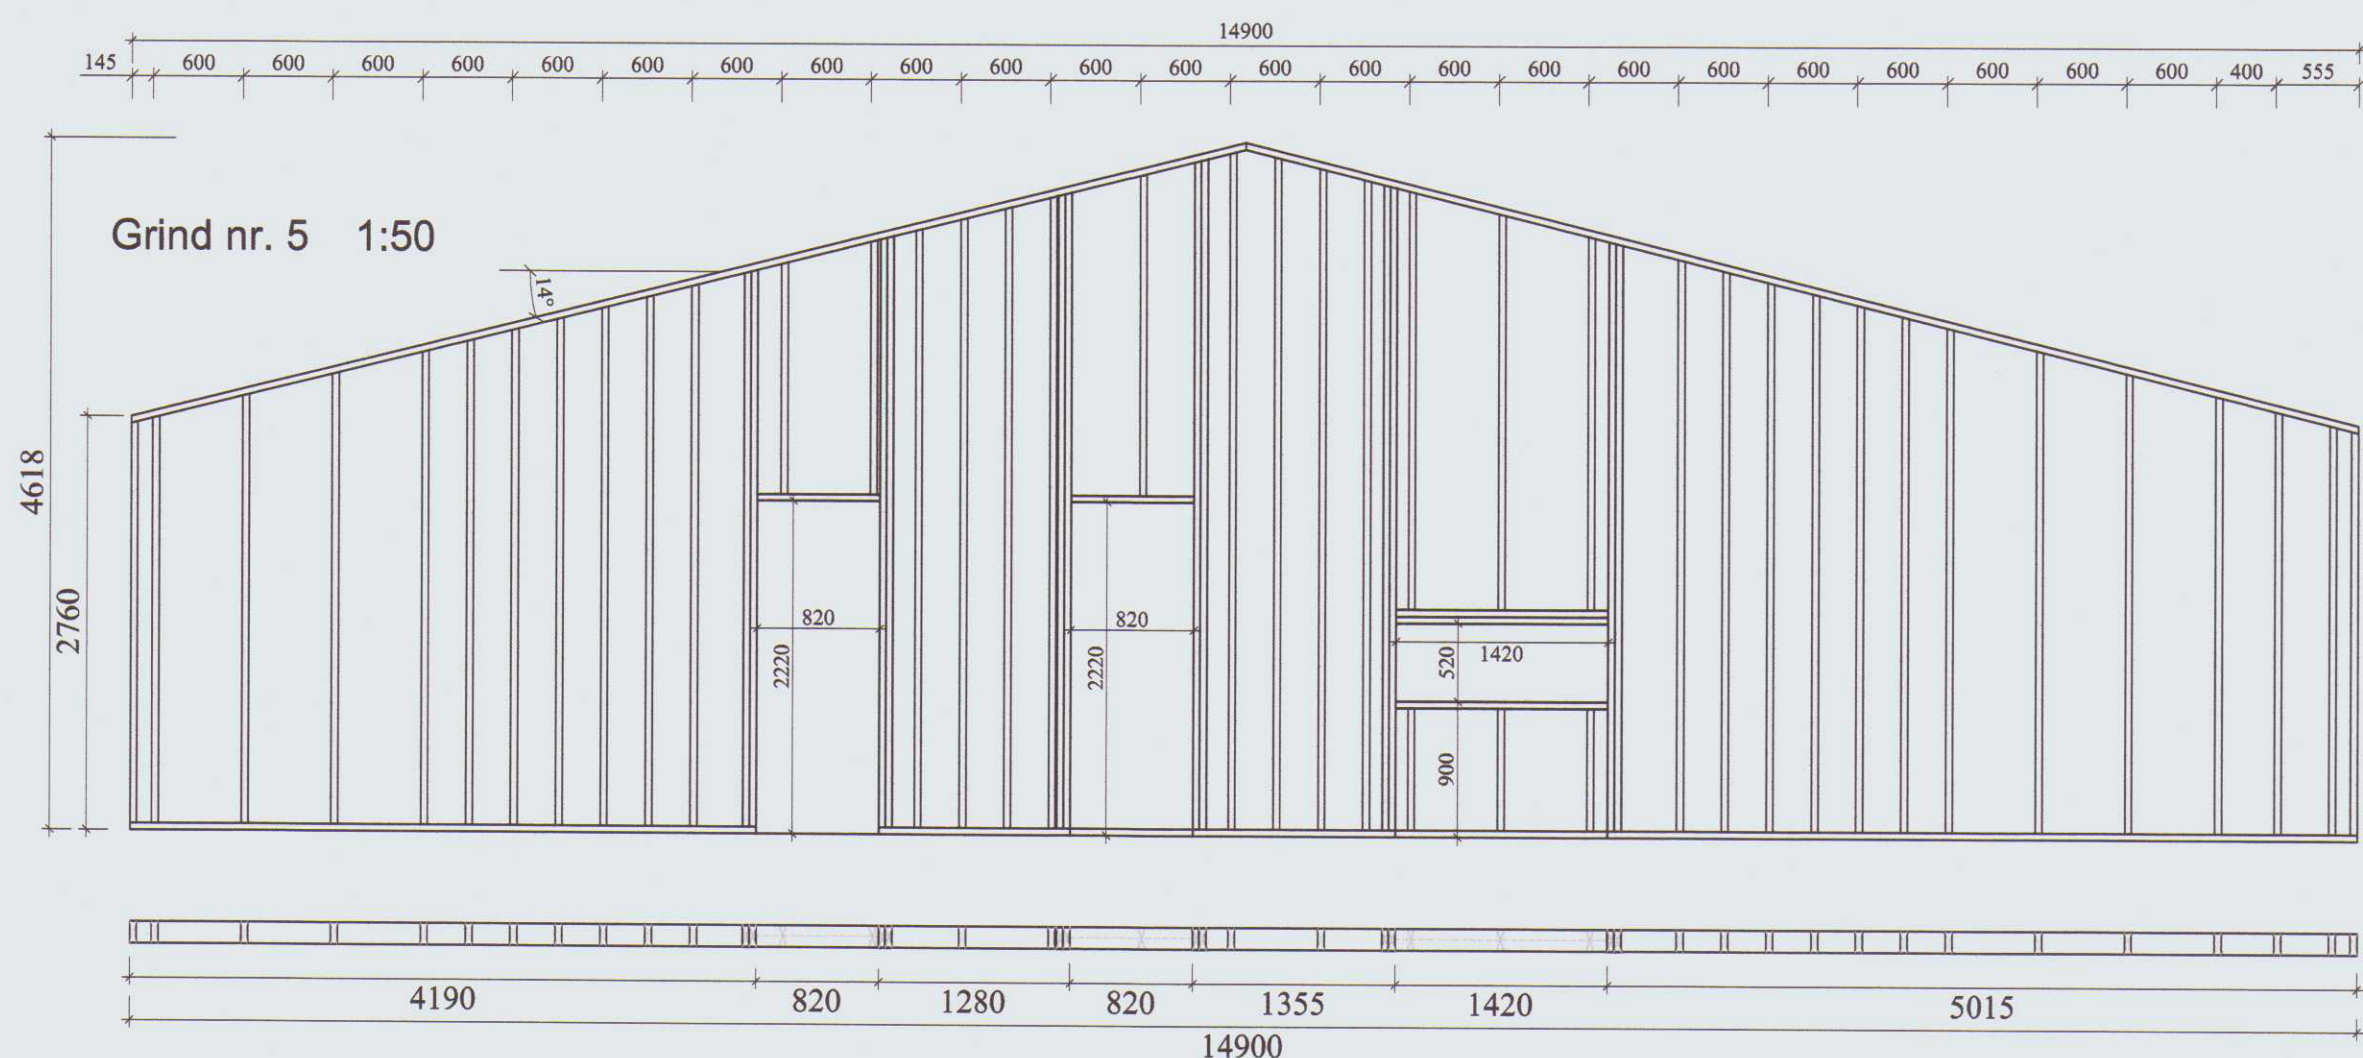


Grind nr. 6 1:50

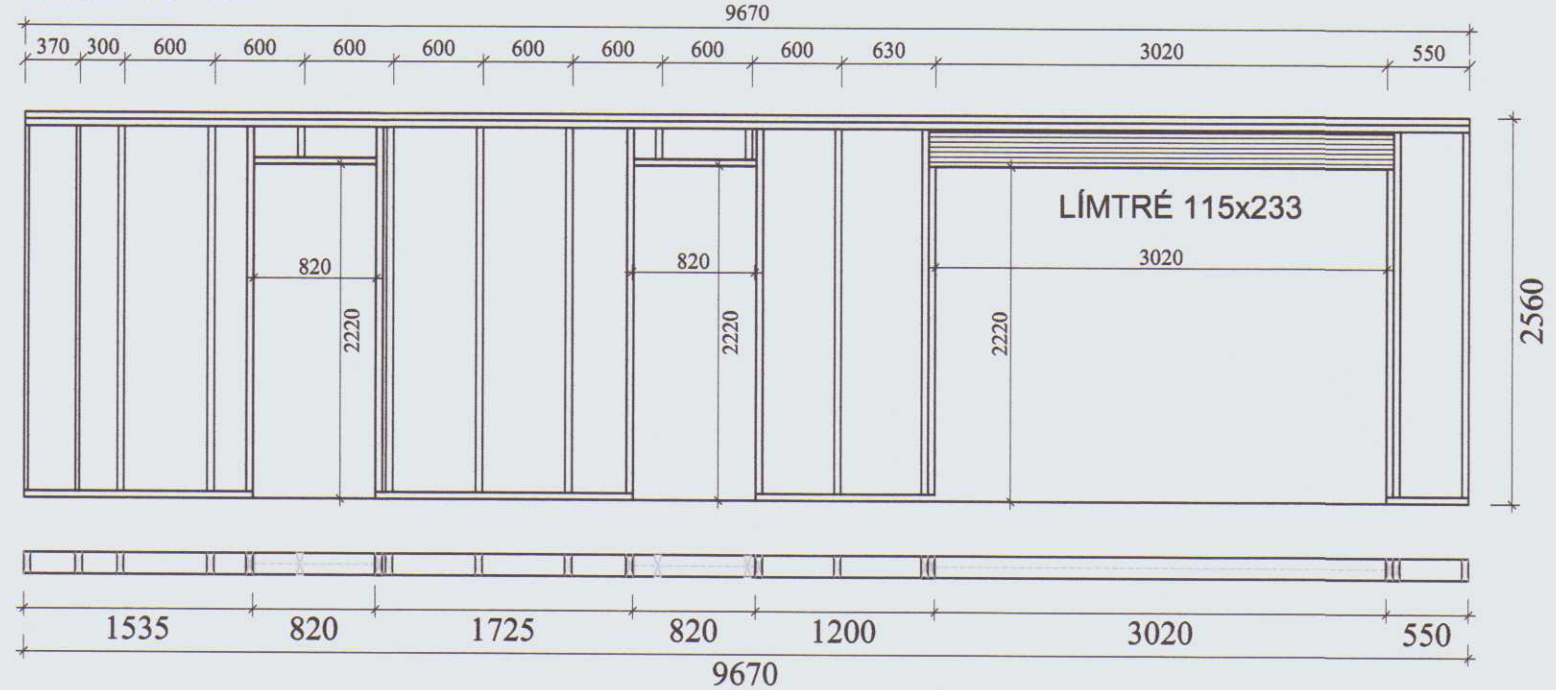


Grind nr. 7 1:50




Grind nr. 8 1:50

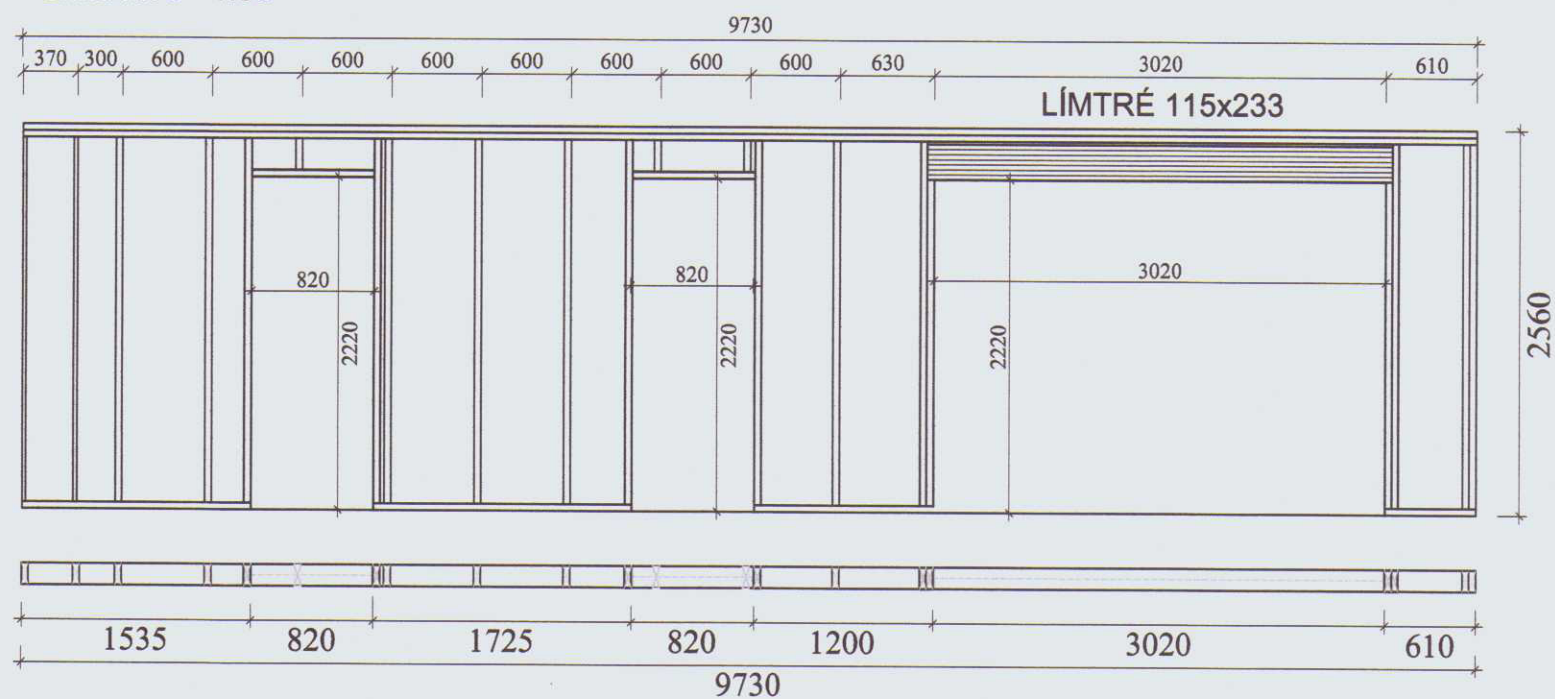

Grind nr. 9 1:50

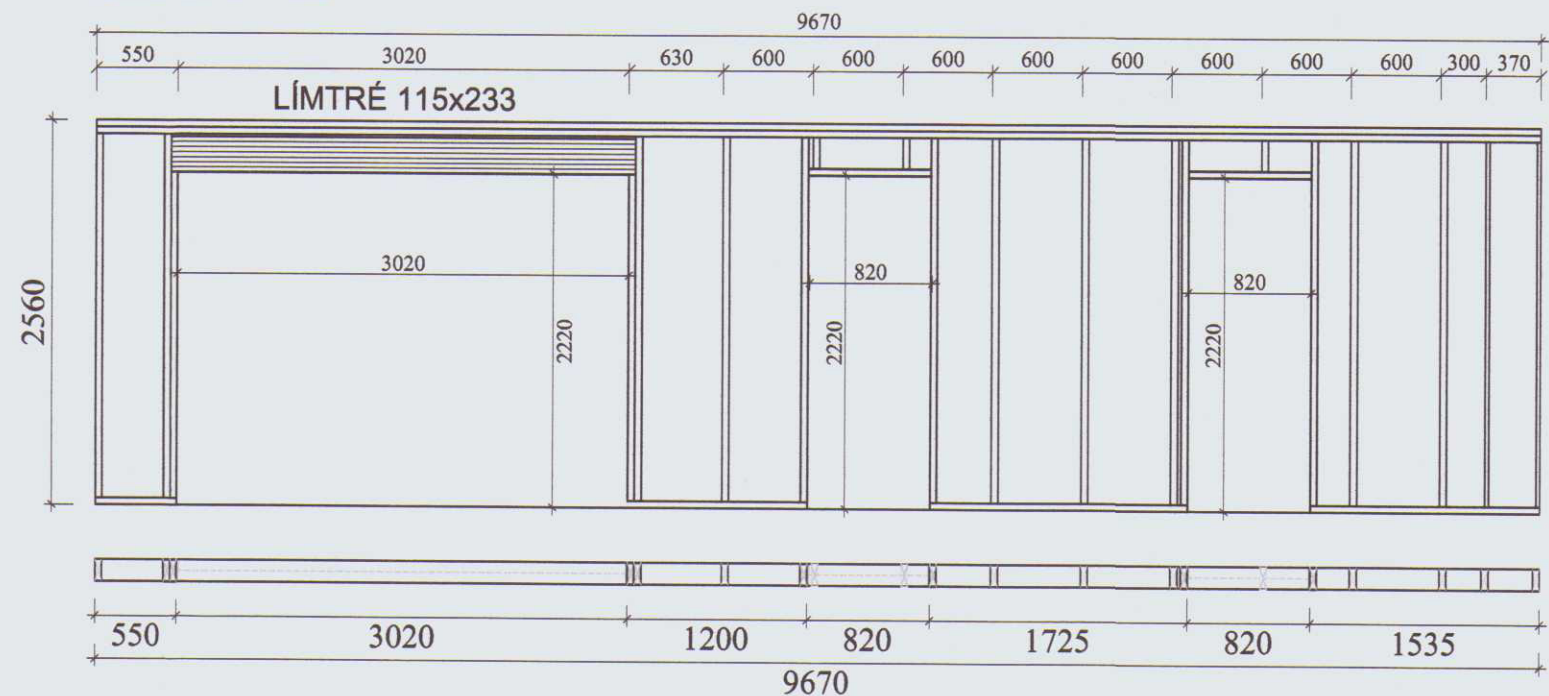

Grind nr. 10 1:50

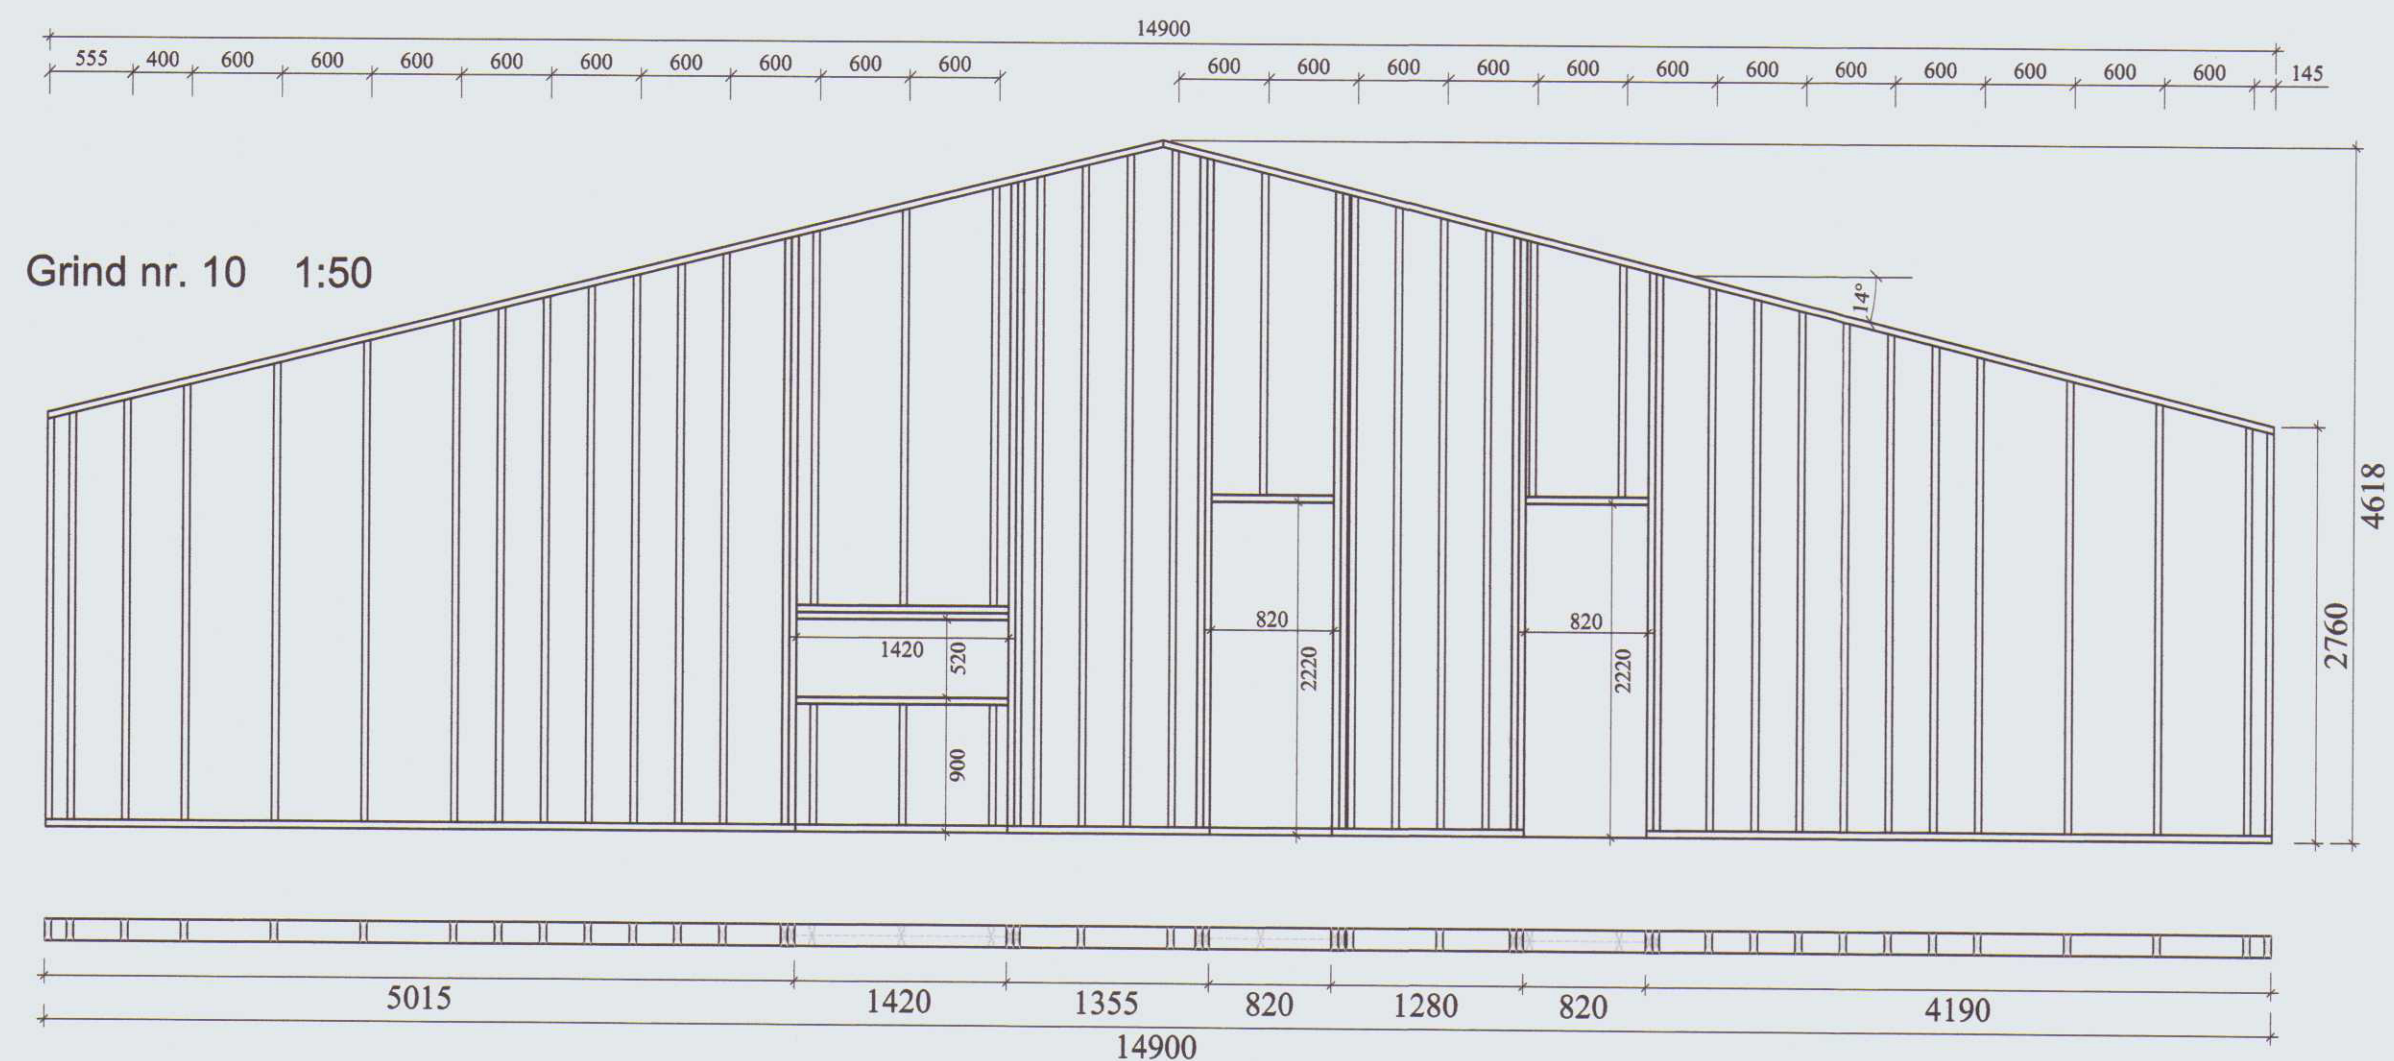

SKÝRINGAR

Timburstærðir eru í mm. Grindaefni sé í gæðaflokki T1 (K18). Allt grindaefni skal þykktarhefja á kanta. Allt ónefnt grindarefni í útveggjum er 45x145 mm. Loftun á þaki, sjá fyrirmailli arkitekts. Útveggja grindur klæðist að utan með 9 mm krossviði, neglist með 28x60 mm nöglum m/m 150 mm. Lausholt eru stikknegl. Undir boltarær sem herðast að tré, komi skifur 40x40x4 mm.

GRINDUR

Grindur má setja saman með 4 stk. 10 mm stálboltum. Staðsetning bolta frá göfni skal vera 300 - 1000 - 1700 - 2400 mm. Eða með tréskrúfum, 2 x 5/90 mm m/m 300 mm, víðað. Allt grindarefni er 45x145 m/m 600 mm í útveggjum. Timburstærðir eru í mm. Grindaefni sé í gæðaflokki T10 (K18) eða betra. Allt grindaefni skal þykktarhefja á kanta. Allt ónefnt grindarefni í útveggjum er 45x145 mm eða 46x148 mm. Útveggjagrindur klæðist að utan með 9 mm krossviði, til vindstíflingar og sem vindvörn. Neglist með 28x60 mm nöglum m/m 150mm, (2" galv. m/m 150). Undir boltarær, sem herðast að tré, komi skifur 40x40x4. Allar festingar skulu vera galvanhúðaðar eða ryðvarðar.

Daga	Breytingar	Nr.	Neðn
meter teiknistofa ehf Suðurlandsbraut 30, 108 Reykjavík <small>Gsm: 7790004 meter@meter.is, www.meter.is</small>			
ÁSHAMAR 95-103, VESTMANNNAEYJAR			
GRINDUR 3 - GRIND 10 OG SKÝRINGAR			
TÖLUSKRÁ	HANNAÐ	TEKNAÐ/VEIÐFARÐ	STOFNA-BLAÐAST
828-900-ÁSHAMAR 95-103	FÓ	FO	GRINDUR 01-A1
SAMÞYKKT	TEKNIÐG NR.	SKV.	BLAÐ NR.
Friðrik Ólafsson	2303592459	828-B06	1:50
	DAGS	VERK NR.	
	16.10.2020	828	
			6