


L=32,81

L=32,17

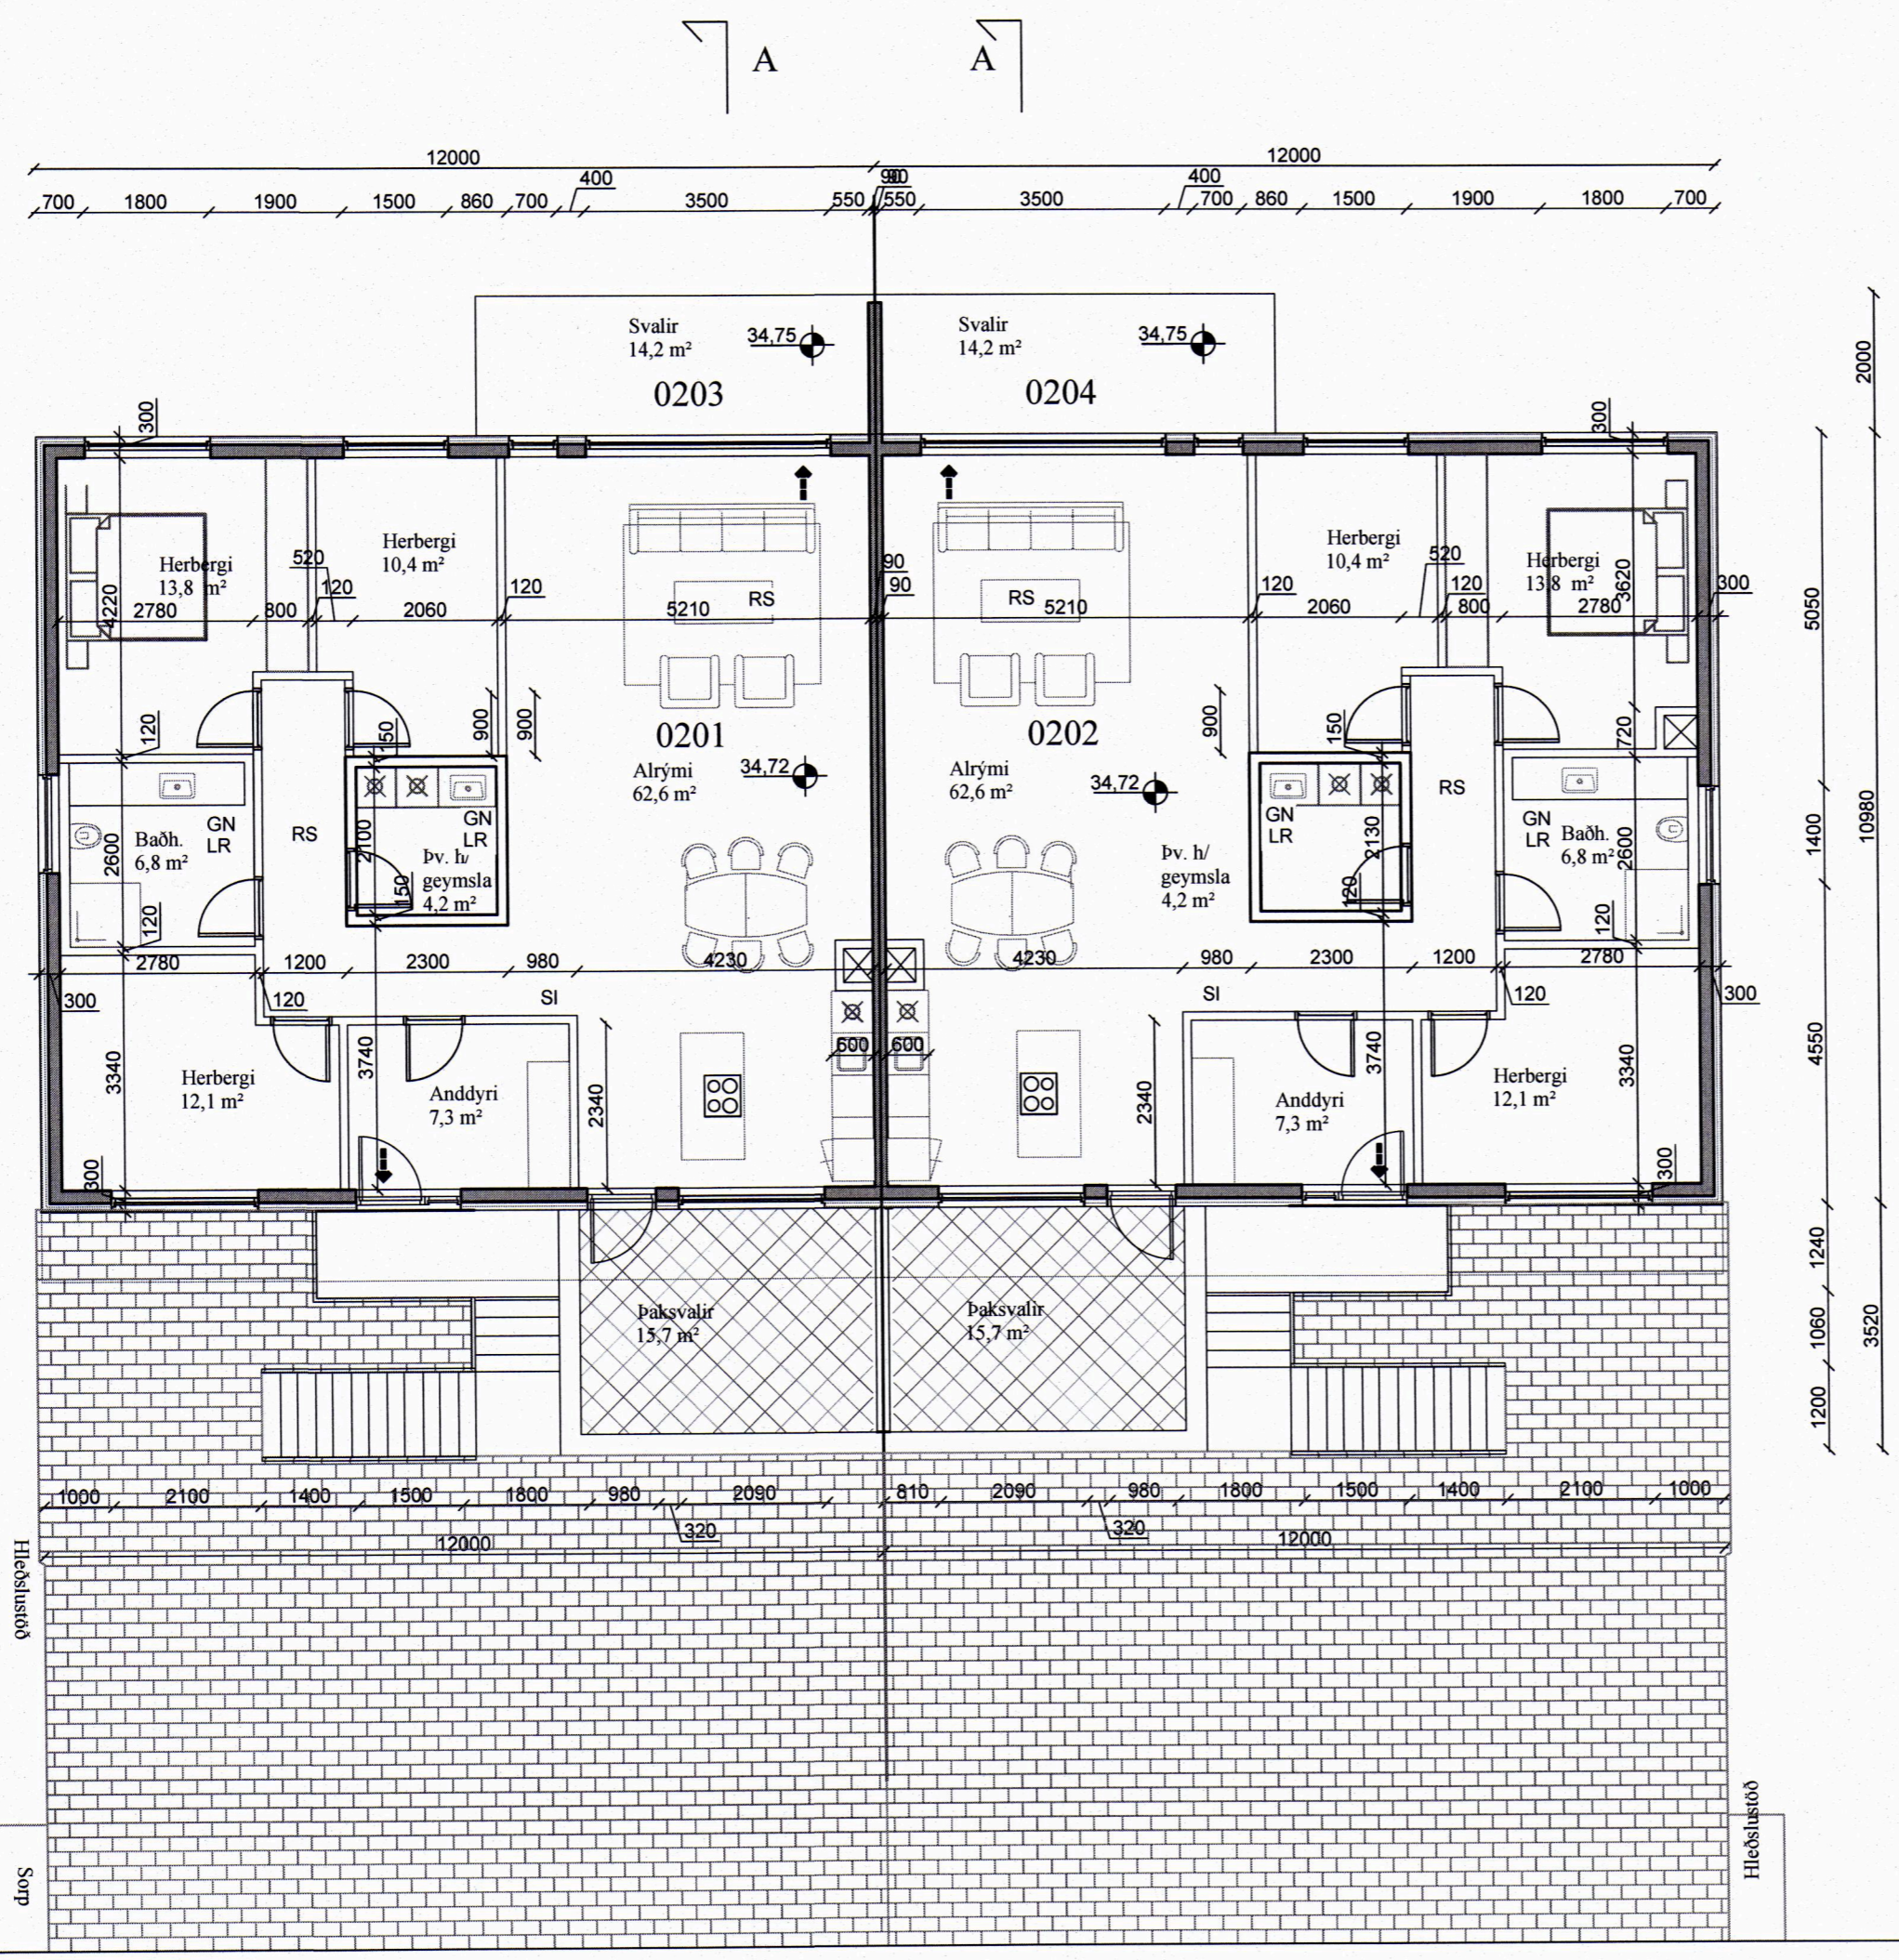

Grunnmynd 2. hæð
1:100

NR: DAGS. SKÝRING GERT

SAMÞYKKT
[Signature]

Kristján Andrésson, 180777-3189
Netfang: torfabaer@gmail.com, Sími:8226199

VERK
Áshamar79-81
Vestmannaeyjum
TEIKNING

Aðaluppdráttur
Grunnmynd, 2. hæð

KVARÐI
1:100

DAGS 22.8.2022 TEIKNAD KA TEIKNING NR. A02

VERKNR. V03 REIKNAD ÚTGÁFA A

G=31,72

G=31,22

Sorp