


SAMPYKKT AF BYGGINGARFULLTRÚA


15. DES. 2022

Sigurður Þ.
BYGGINGARFULLTRUINN Í VESTMANNAEYJUM

Sampykkt á fundi byggingar-
nefndar Vestmannaeyja
23. AGO. 2022
Byggingarfulltrúinn í Vestmannaeyjum

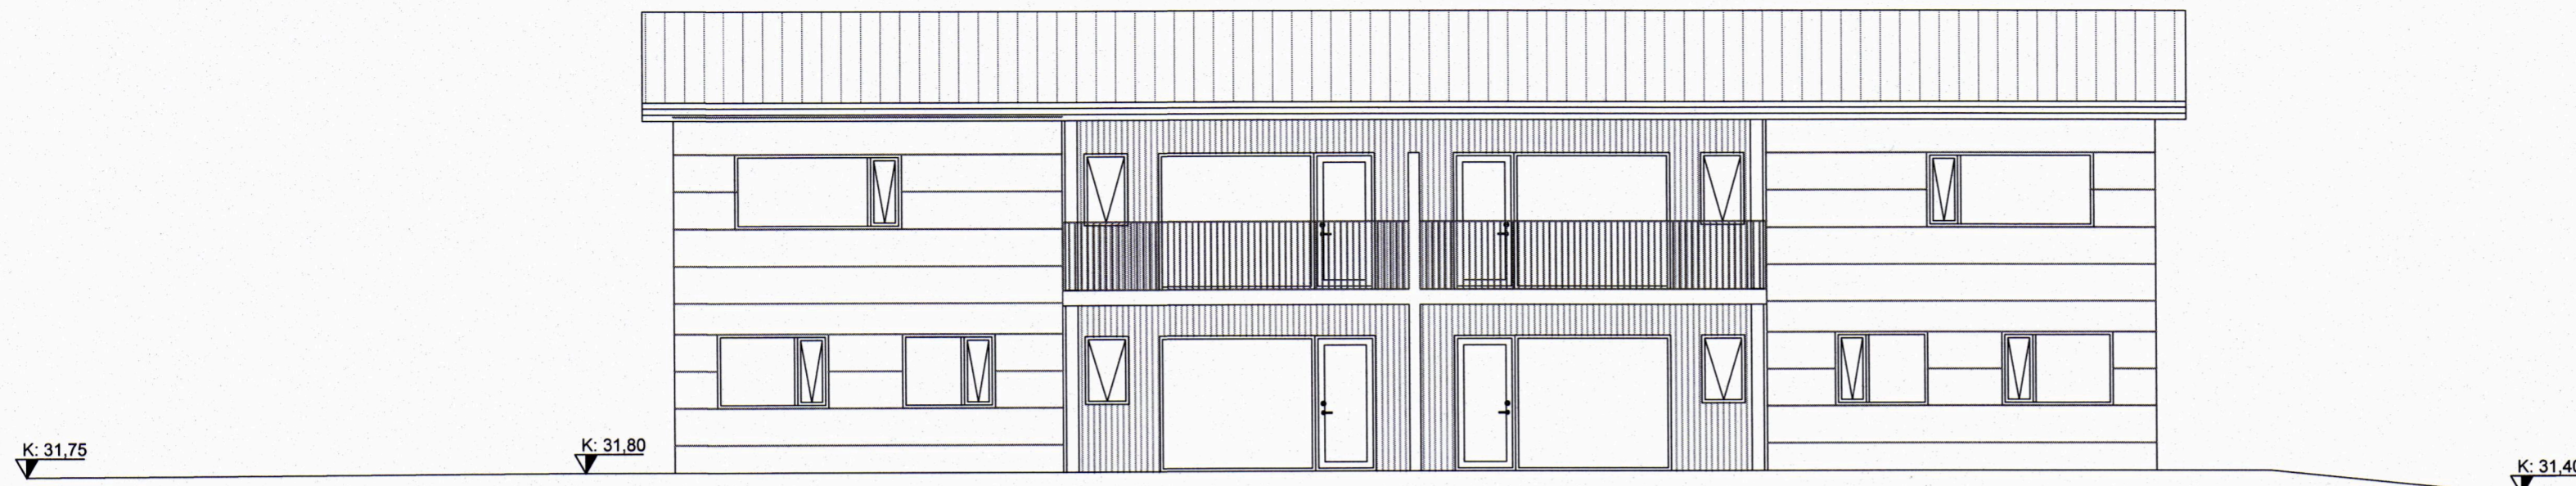


Útlit - suður
1:100

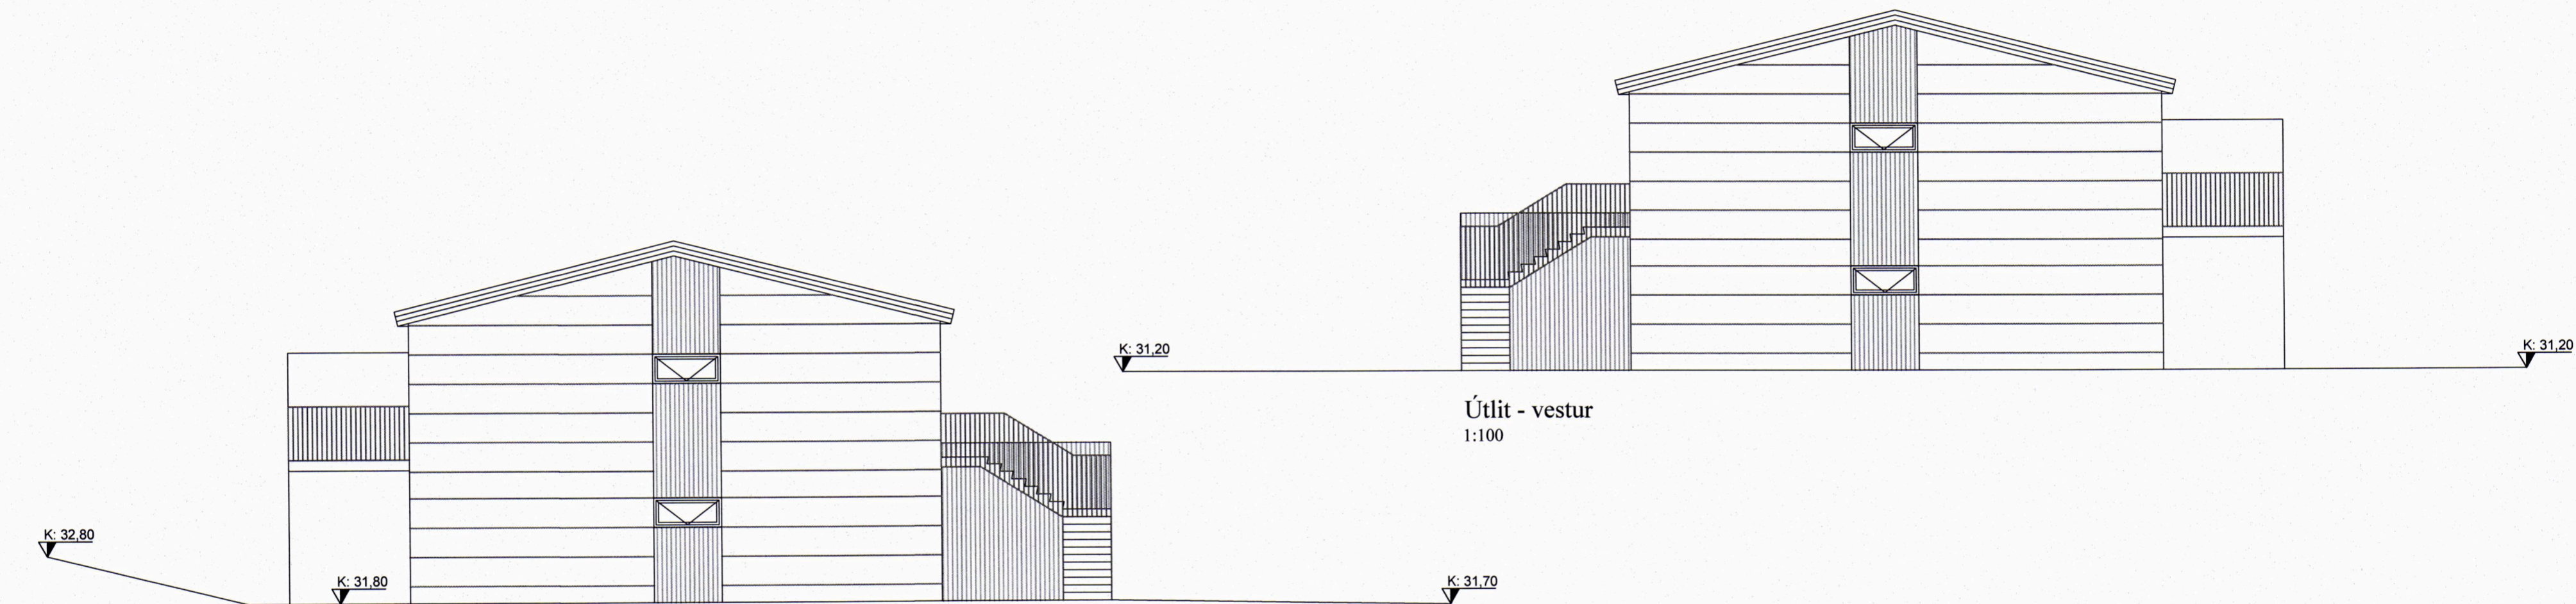

Útlit - vestur
1:100

Útlit - austur
1:100

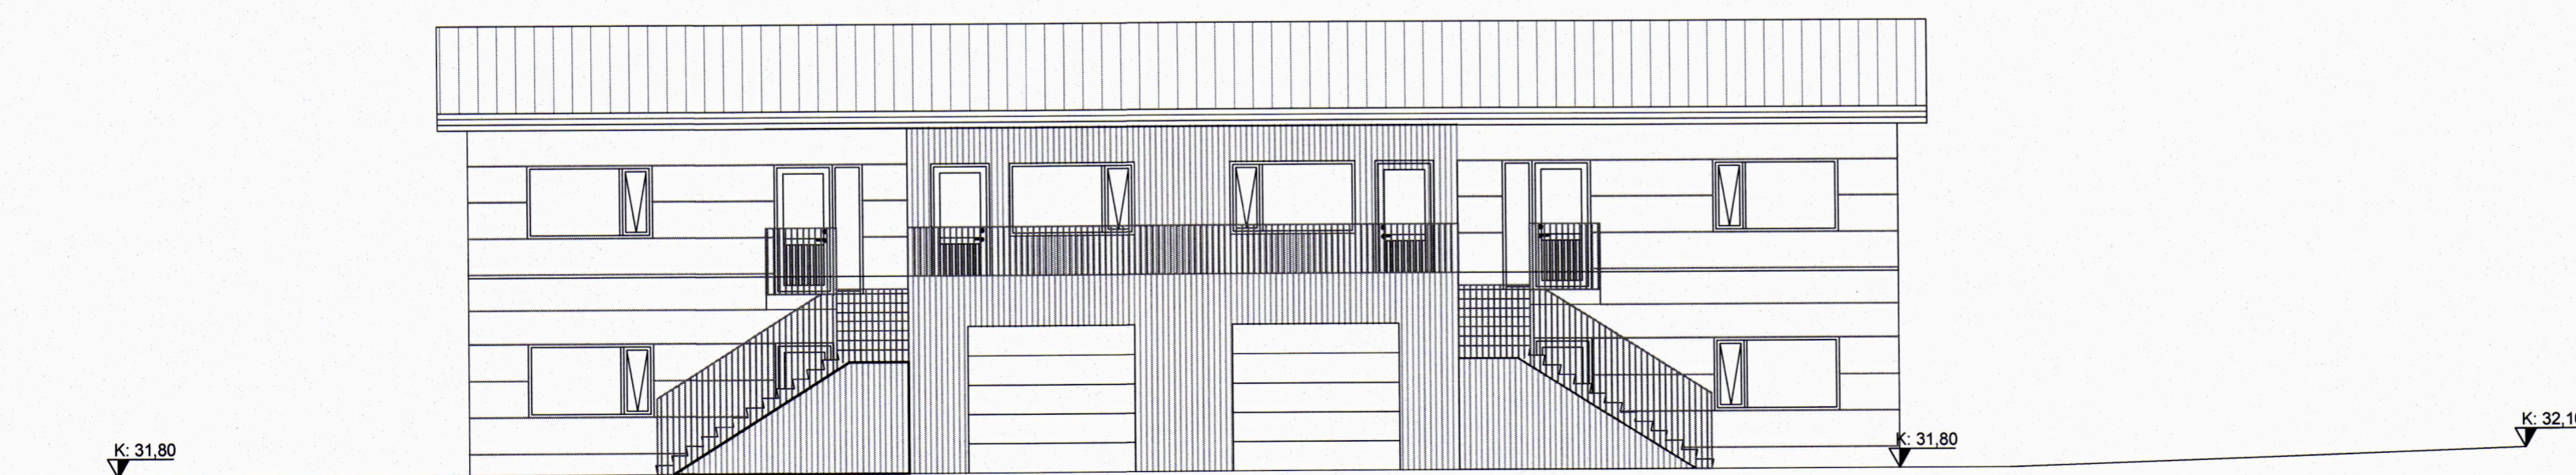

Útlit - norður
1:100

NR: DAGS. SKÝRING GERT

SAMPYKKT *[Signature]*

Kristján Andrésson, 180777-3189
Netfang: torfabaer@gmail.com, Simi:8226199

VERK
Áshamar79-81
Vestmannaeyjum
TEIKNING
Aðaluppdráttur
Útlit

KVARÐI
1:100
DAGS
22.8.2022
VERKNR.
V03
TEIKNAD
KA
REIKNAD
ÚTGÁFA
A
TEIKNING NR.
A03