SAMÞYKKT AF BYGGINGARFULLTRÚA
9. SEP. 2022
BYGGINGARFULLTRÚINN Í VESTMANNAEYJUM

UNDIRRITUN SAMRÆMINGARHÖNNUÐAR
Páir Jóhanniarsom 120742-3379

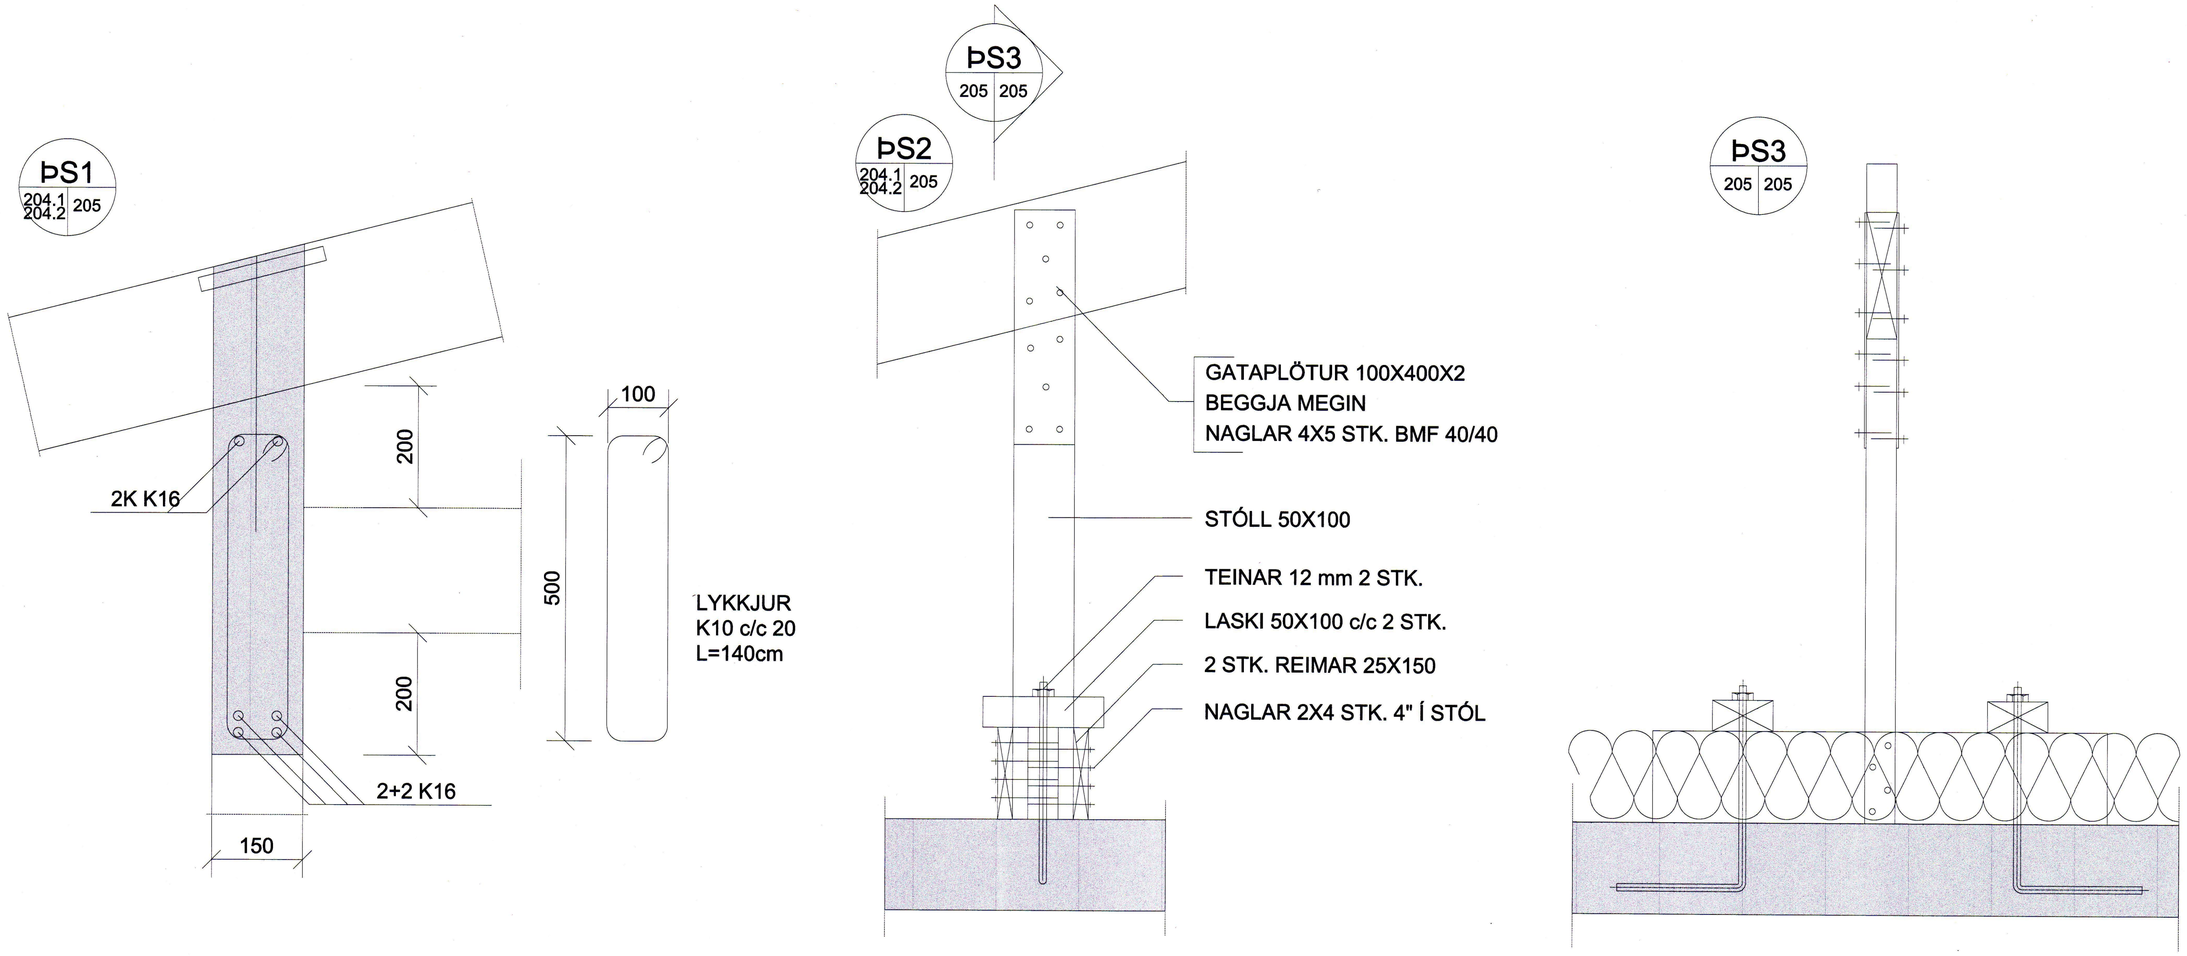

TILVÍSUN	ÚTG DAGS	SKÝRINGAR	TEIK	HANN	RÝNT	SAMÞ	ÚTG DAGS	SKÝRINGAR	TEIK	HANN	RÝNT	SAMÞ

tpz teiknistofa
Kirkjuvegi 23 900
Vestmannaeyjum
Sími 481-2711
tpz@teiknistofa.is
www.teiknistofa.is

ÚTG. DAGS	HANNAÐ	MÆLIKVARÐI
2021.01.11	RS/SP	1:10/a1
YFIRFARIÐ	TEIKNAÐ	
SP	RS	

SAMÞYKKT: Sigurjón 210759-2339

Áshamar 5 - 13
900 VESTMANNAEYJAR
Burðarvirki
Þaksperrur
Snið

VERKFANG 2103 TEIKNING 205

©Öll afnot og afritun teikningar, að hluta eða í heild er háð skriflegu leyfi höfunda

S:\verkefni\A-VERK\21\2103 – Áshamar 5-13\600_teikn\610-tpz\DWG\Vinnugögn\2103_Ashamar_5-13_burðavirki_2022.dwg