




602

19.6.79
Dagur Andri

NEDRI HÆÐ


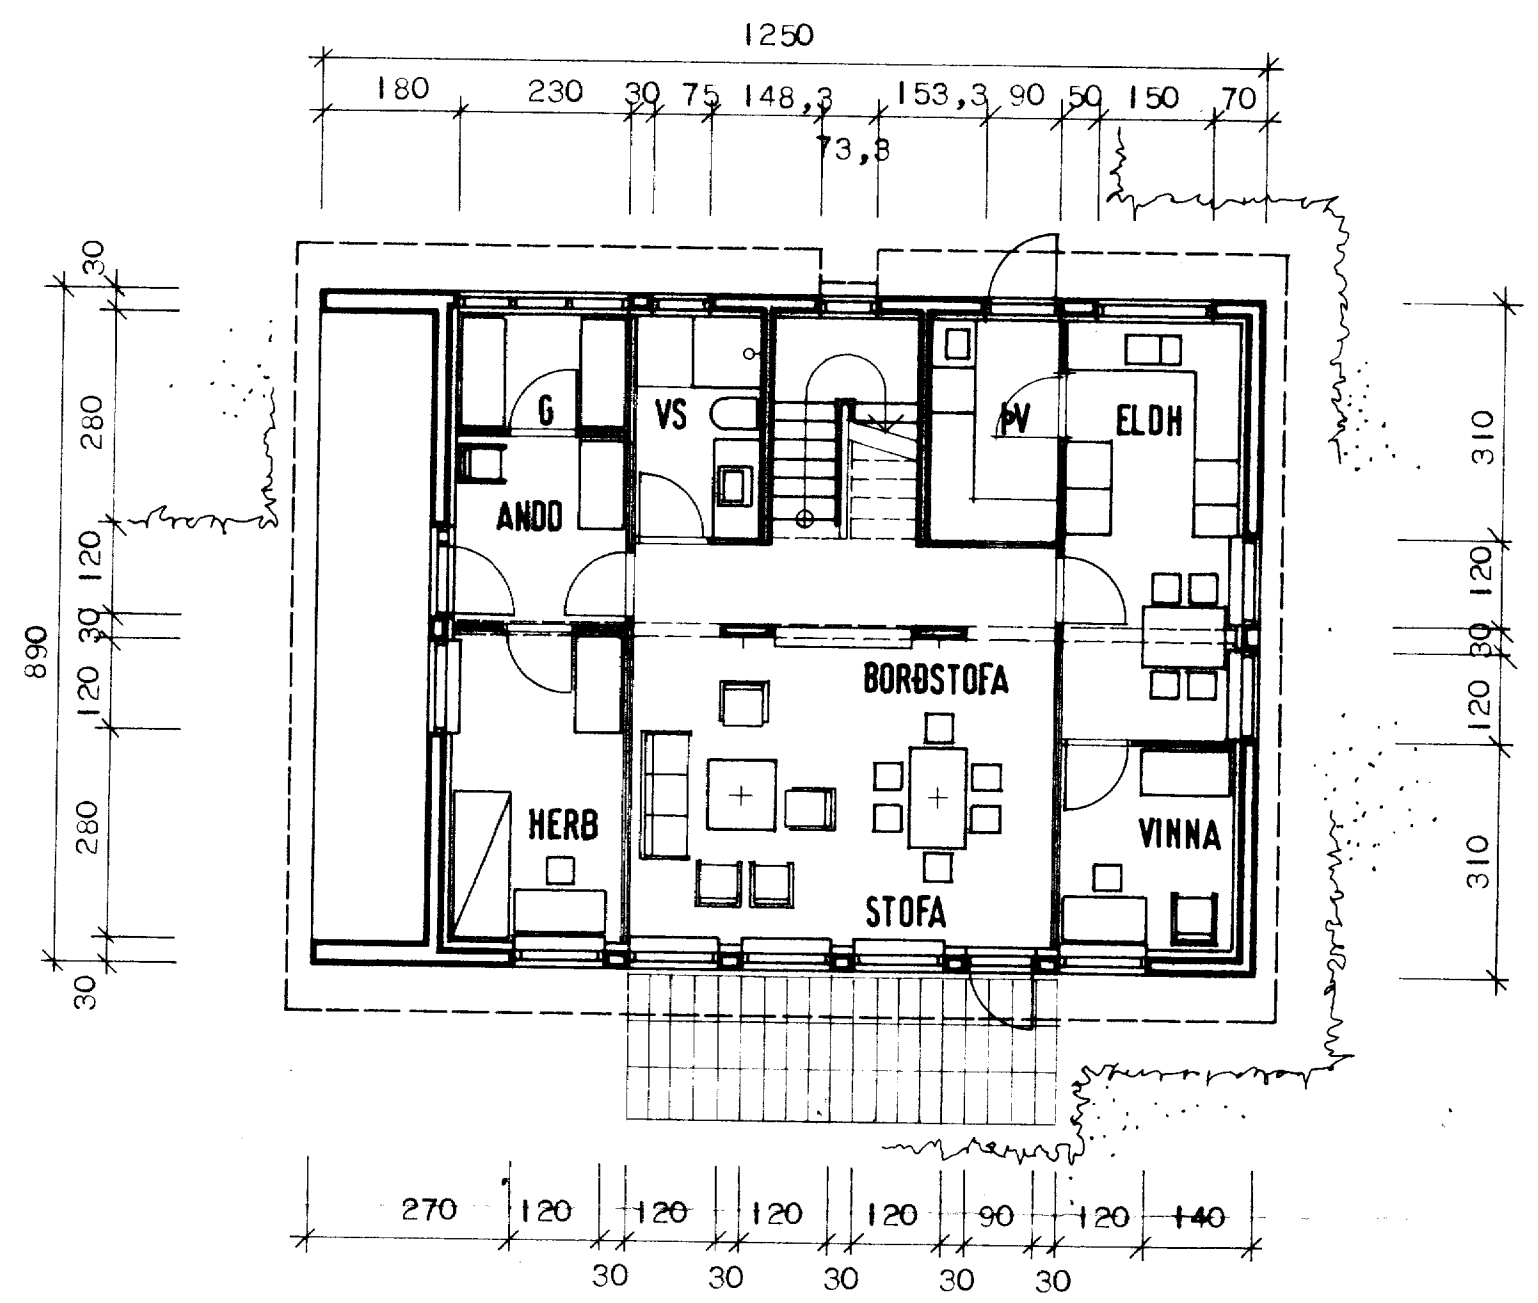


EFRI HÆÐ

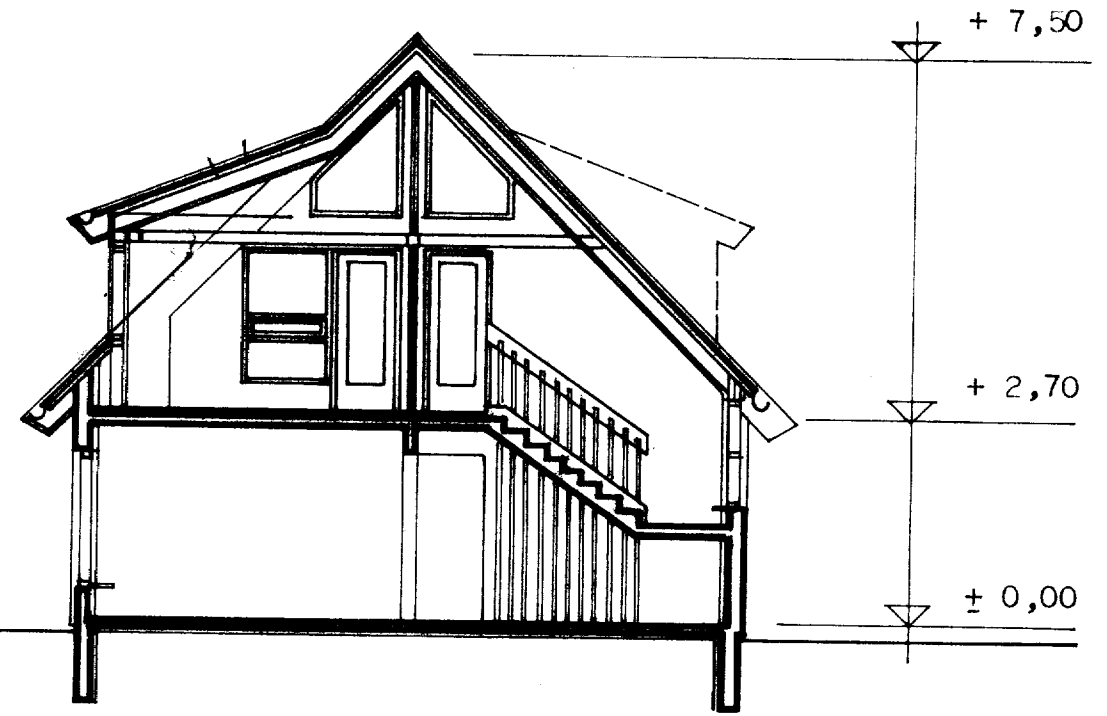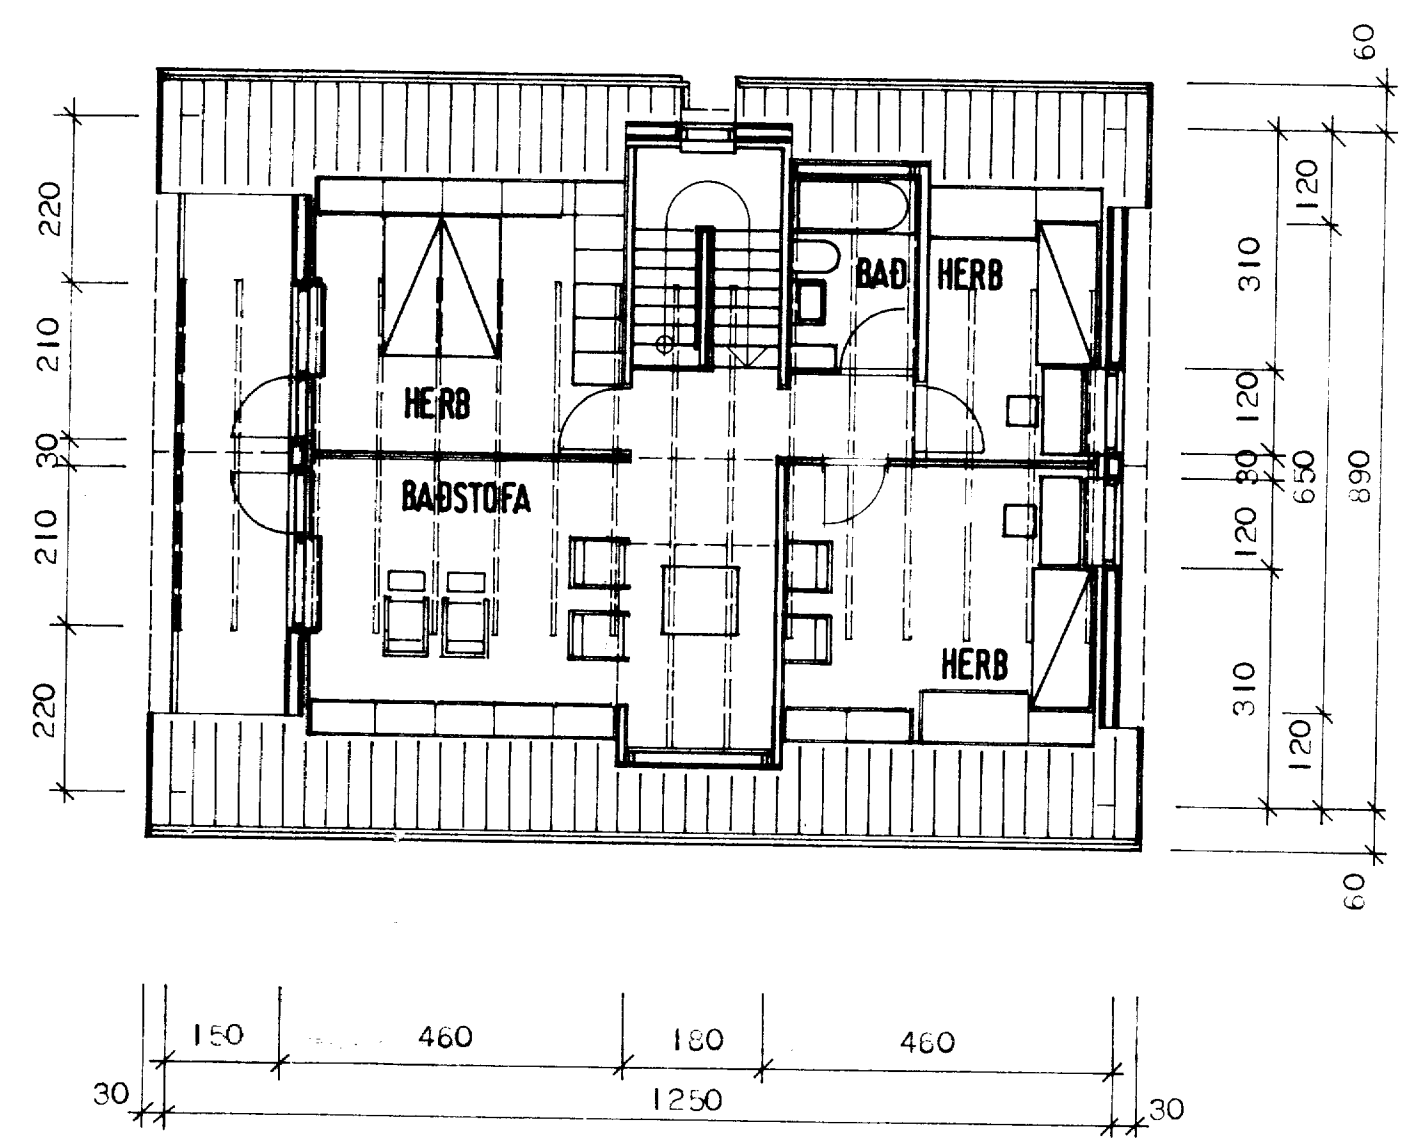

SNEIÐING

AFSTÖÐUMYND
M. 1:500

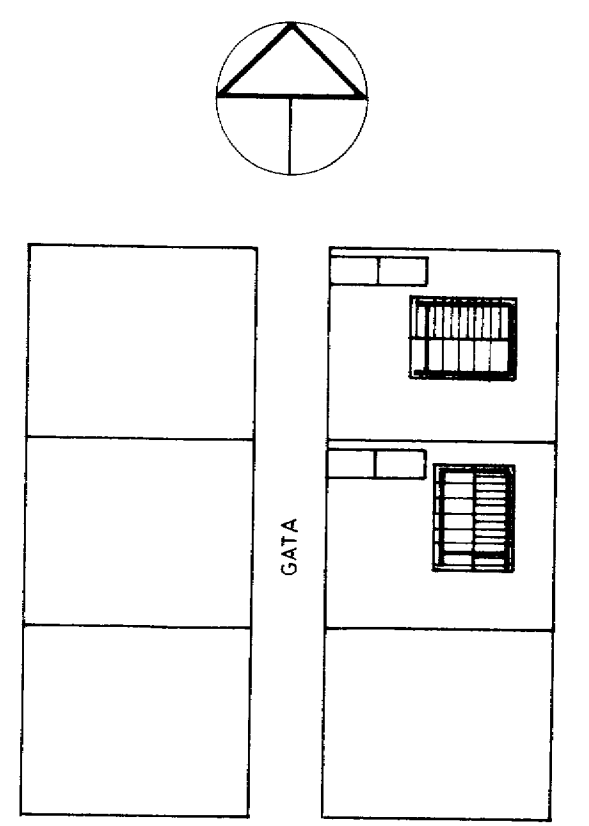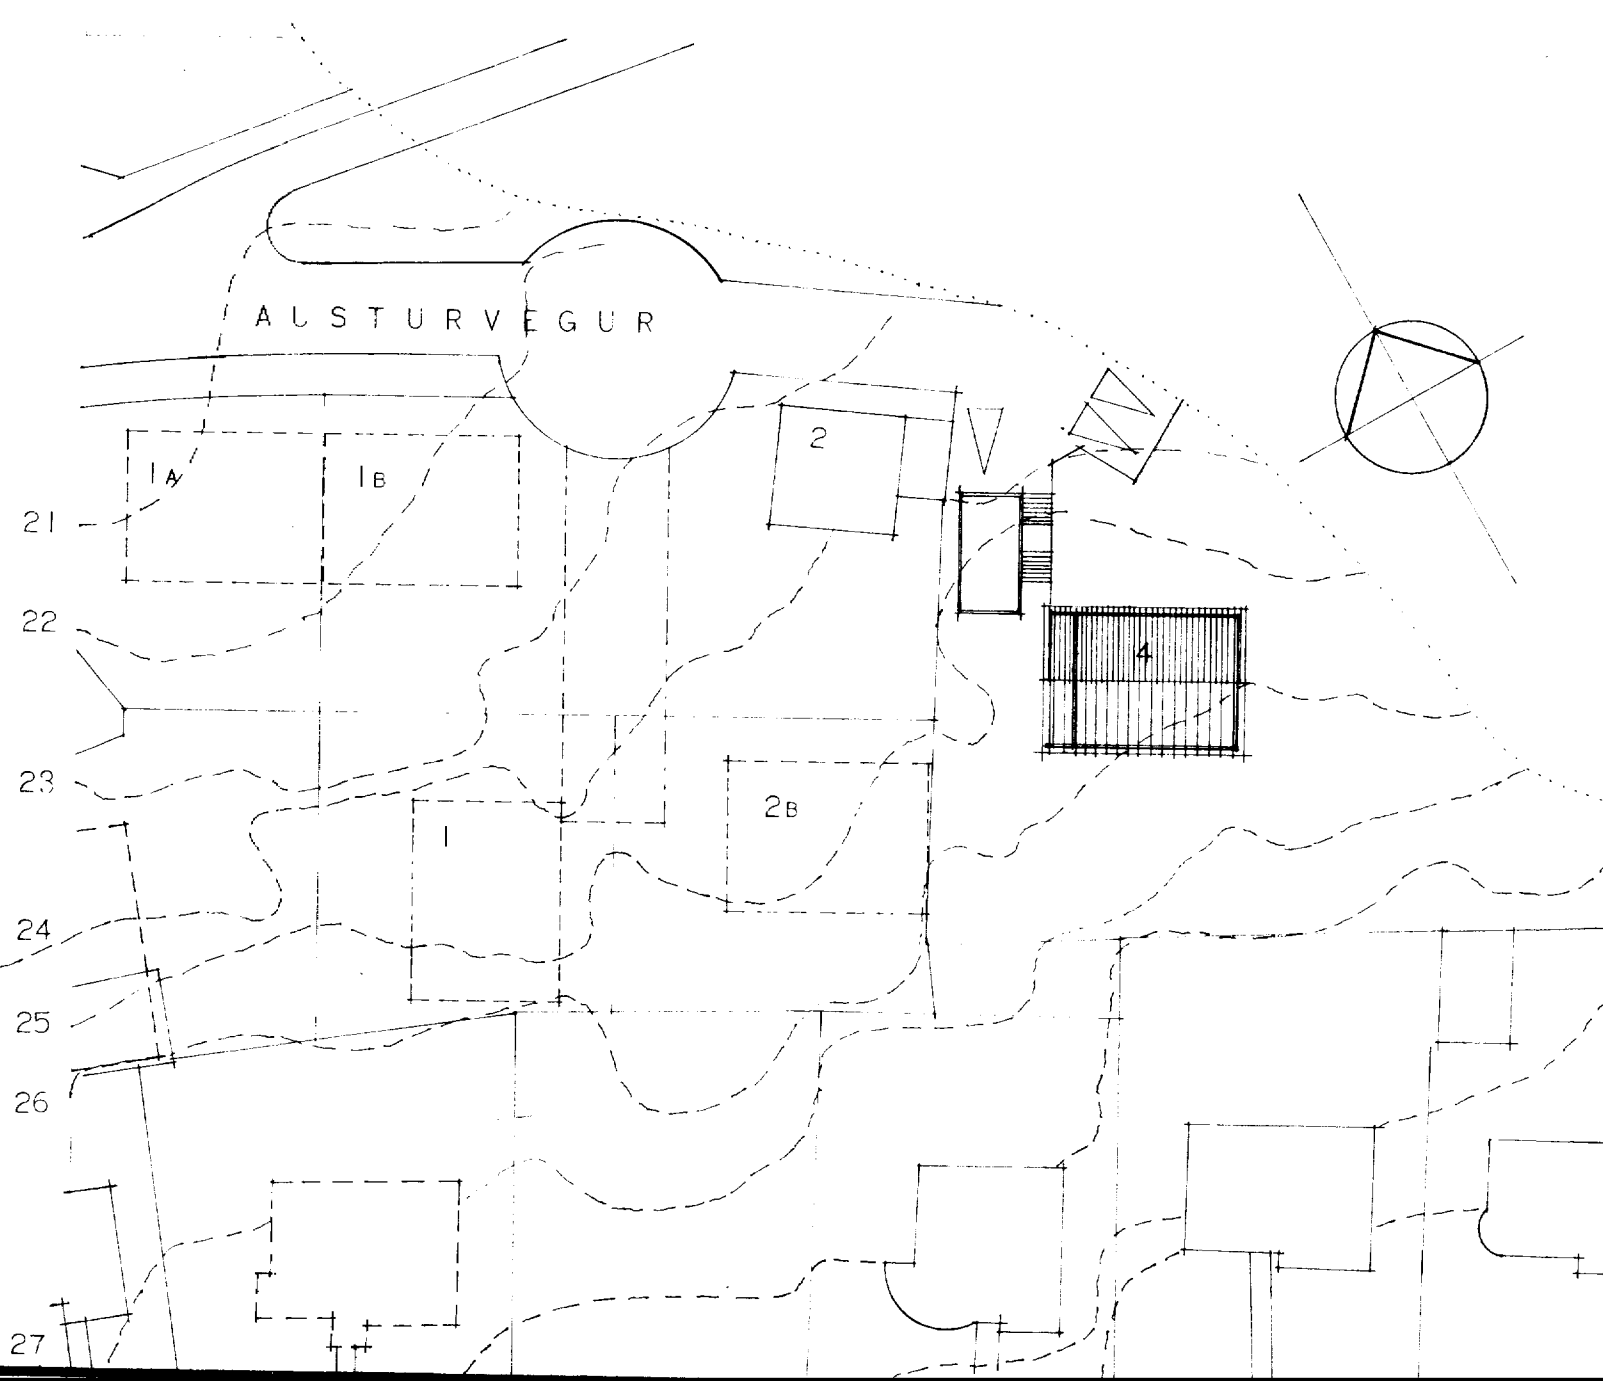

HÚSNÆÐISMÁLASTOFNUN
RÍKISINS
LAUGAVEGI 77 REYKJAVÍK
SÍMI 28500

VERKNR. **21020** BLAÐNR. **1.101**

AUSTURVEGUR 4. VESTMANNAEYJUM.

GRUNNMYNDIR
SNEIÐING

HANNAÐ	AL	STADFERT	JÚNÍ '79 J.F.
REIKNAD		YFIRFARIÐ	7/9 '77 AL
TEIKNAD	AL	BREYTT	
KVARDI	I : 100		

Dagur Andri
Guðrún Gunnar