

605


SAMÞYKKT Í BYGGINGANEFND

19-6-79


BYGGINGAFULLTRÚNNI VESTMANNNAEYJUM

Júliú Þórhann


SNÍÐ A-A mkv. 1:50

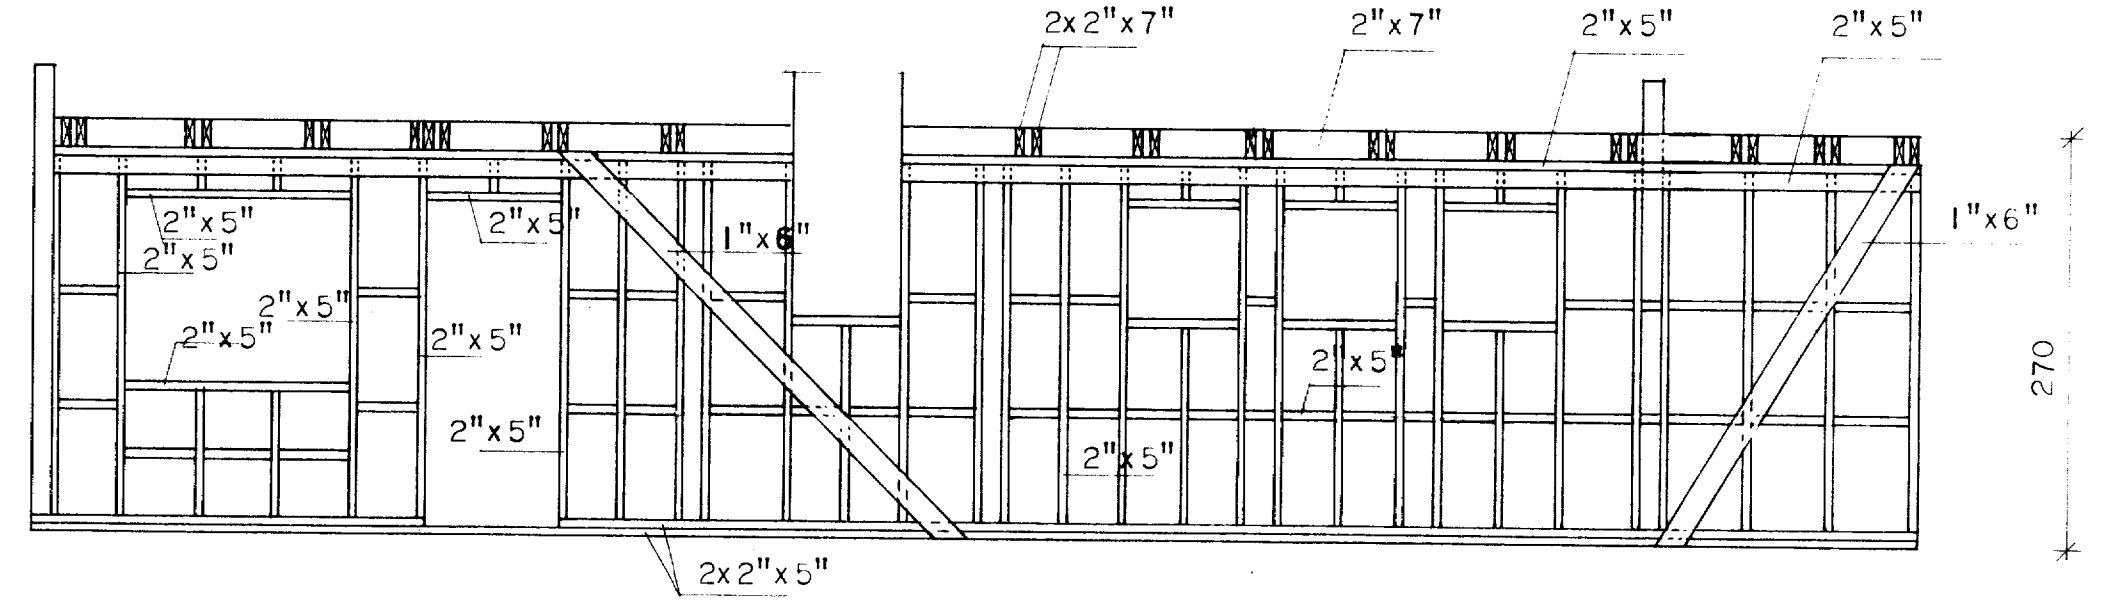

SNÍÐ B-B mkv. 1:50

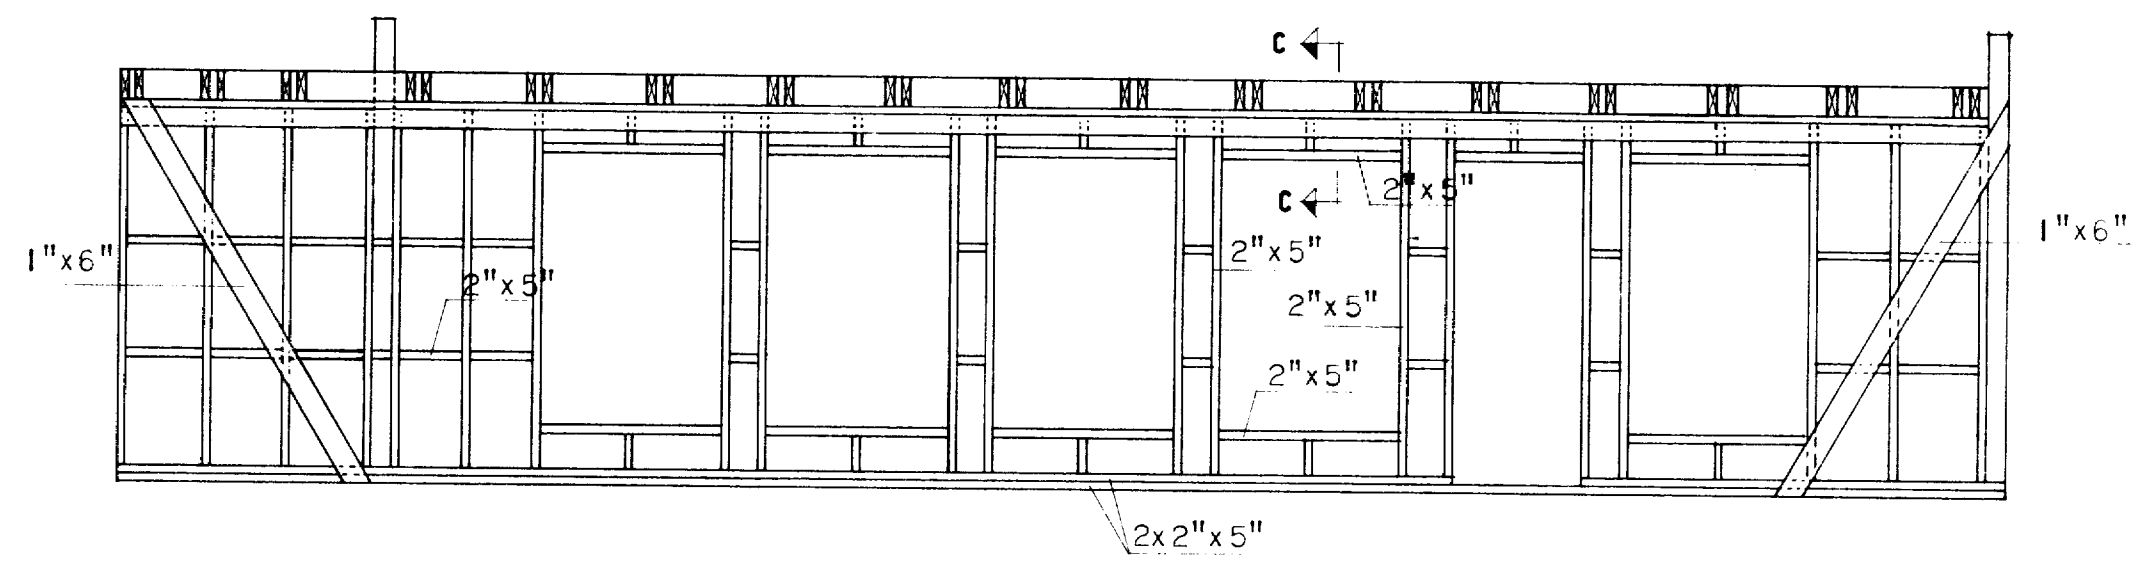

SNÍÐ c-c mkv. 1:10

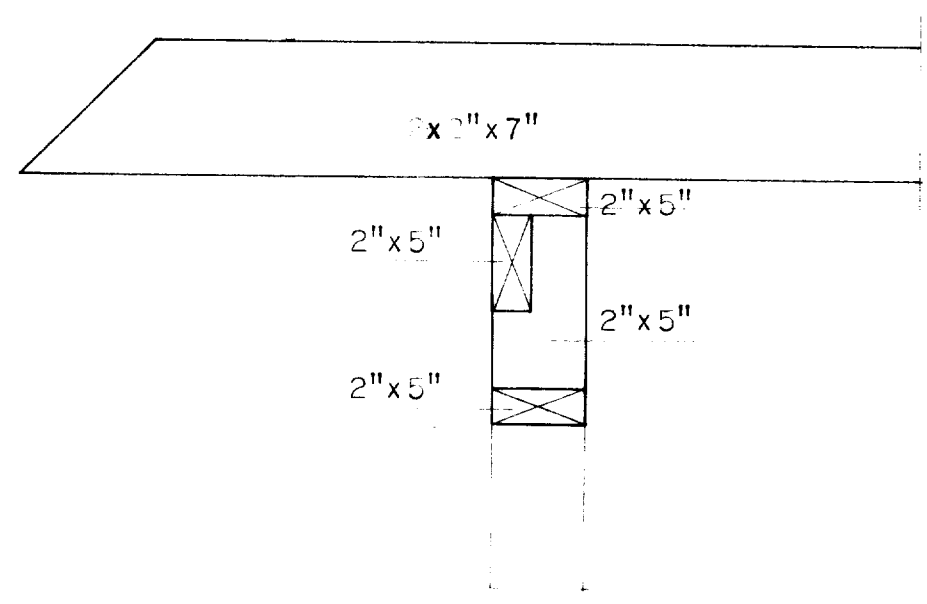

HÚSNÆÐISMÁLASTOFNUN
RIKISINS
 LAUGAVEGI 77 REYKJAVÍK
 Sími 28500

VERKNR. **21020** T BLAÐNR. **2.202**

AUSTURVEGUR 4. VESTMANNNAEYJUM.

TIMBURGRIND.

HANNAÐ	G J G OKT '79	STADFERT	
REIKNAD	G J G OKT '79	YFIRFARIÐ	31. 10. 79 <i>llb</i>
TEIKNAD	G J G	BREYTT	
KVARDI	1:50 1:10		

Réttar Júlíus Guðmundsson
Gudni Guðmann