


609

SÚLA S4 mkv. 1:10

19. 6. 79
 BYGGINGAFLÉTTI OG VEIÐIÞYNGJUM
Jónas Guðmundsson

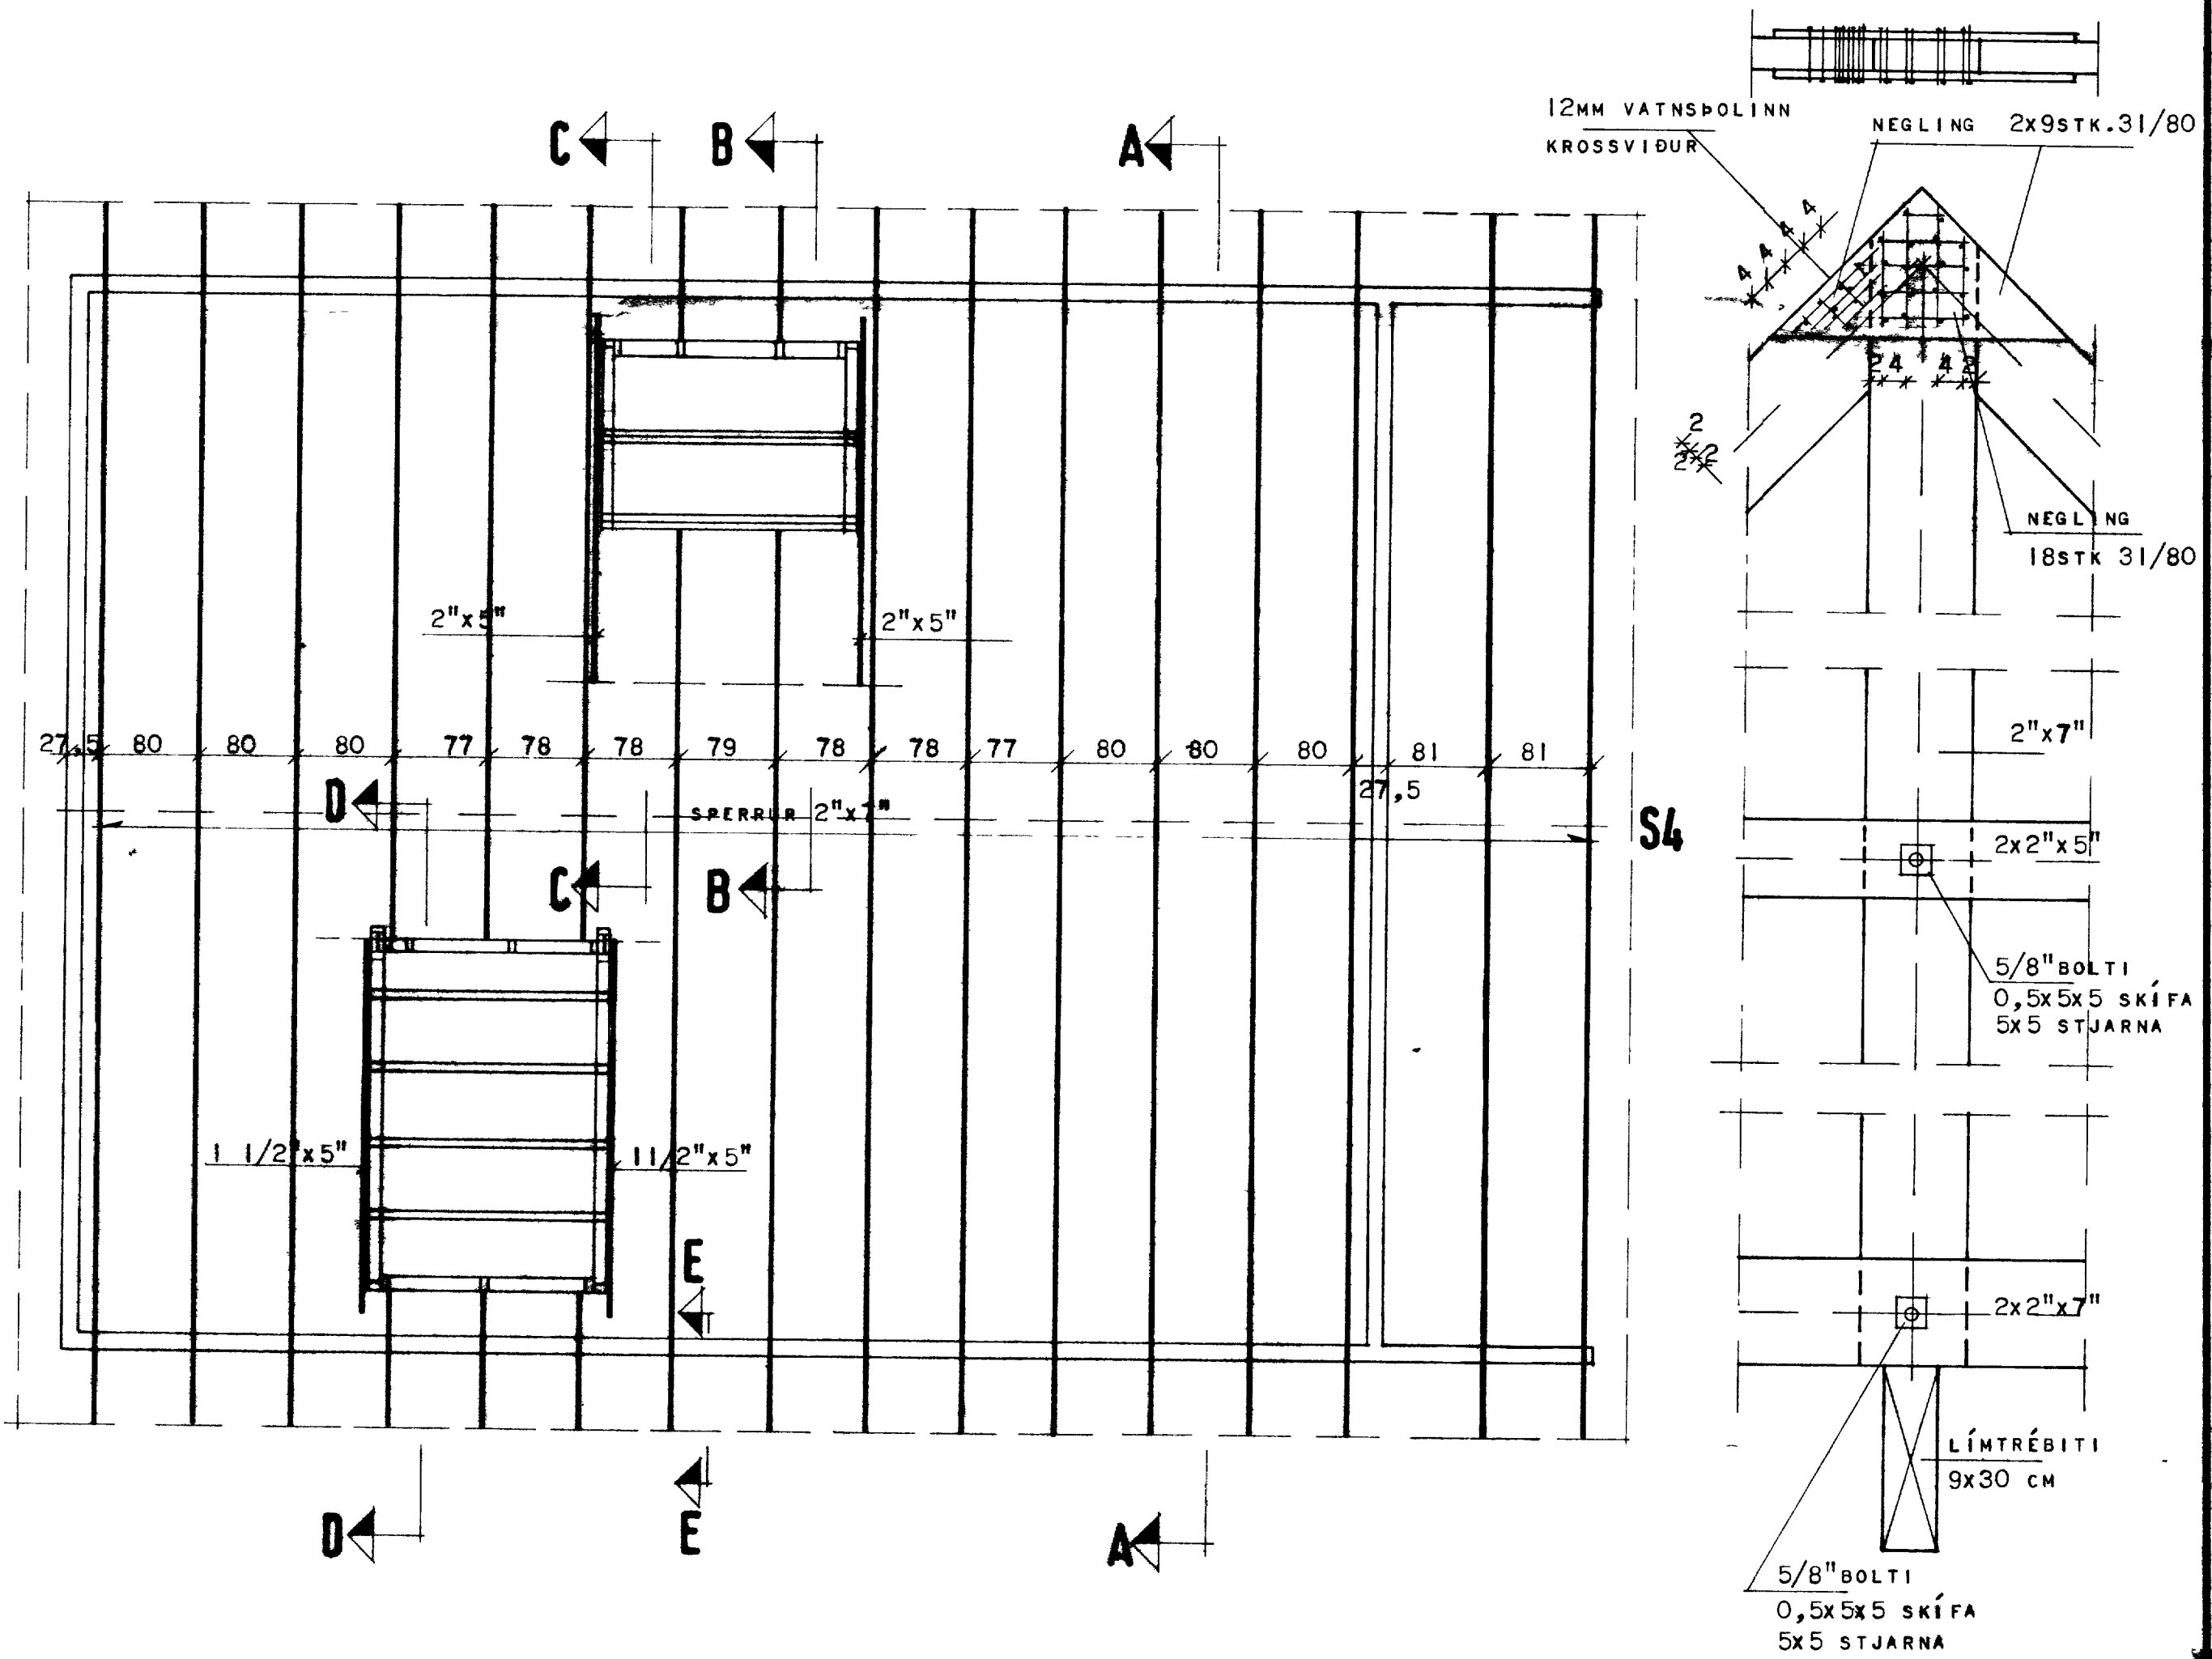

SKÝRINGAR
 TIMBURGÆÐI Í SPERRUM SKULU VERA T 20 SKV NORÐSUM STÖÐLUM NS 3470 OG NS 3080. BERA SKAL FÚAVARNAREFNI Á ALLA SPERRUENDA OG SÁRHEYTTI. BERA SKAL Á TVÆR UMFERÐIR OG LÁTA ÞORNA Á MILLI UMFERÐA ÖLL ÖMERTY MÁL ERU Í CM.
 SJÁ SNID A-A, B-B, C-C, D-D OG E-E Á BLÖÐUM NR. 2.302, 2.303, 2.304 OG 2.305

HÚSNÆÐISMÁLASTOFNUN RÍKISINS
 LAUGAVEIÐ 77 REYKJAVÍK
 Sími 20500

VERKNR	21020	BLAÐNR	2301
--------	-------	--------	------

HANNAÐ	6. JÚNÍ 1979	STAÐFESTI	
REKNAÐ	6. JÚNÍ 1979	VEIÐIÞYNGJUM	2 H. 79 lfs.
TEKNAÐ	I.F.	DRÉTTI	
SKAÐAÐ	I:50		

Jónas Guðmundsson