610

SAMÞYKKT Í BYGGINGANEFND
19-6-79
BYGGINGAFULLTRÚI REYKJANESBÆJAR

SPERRUR SKAL SKEYTA SAMAN SAMKVÆMT UPPDRÆTTI.
SPERRUR SKULU SKEYTTAR SAMAN TIL SKIPTIS UPPI EÐA NIÐRI.

DEILI B mkv. 1:10

SAMSETNING Á SPERRUM MKV:1:10
LASKAR: 2x1"x6"
NEGLING: 2x18 STK. 38/100 GALV.

DEILI A mkv. 1:10

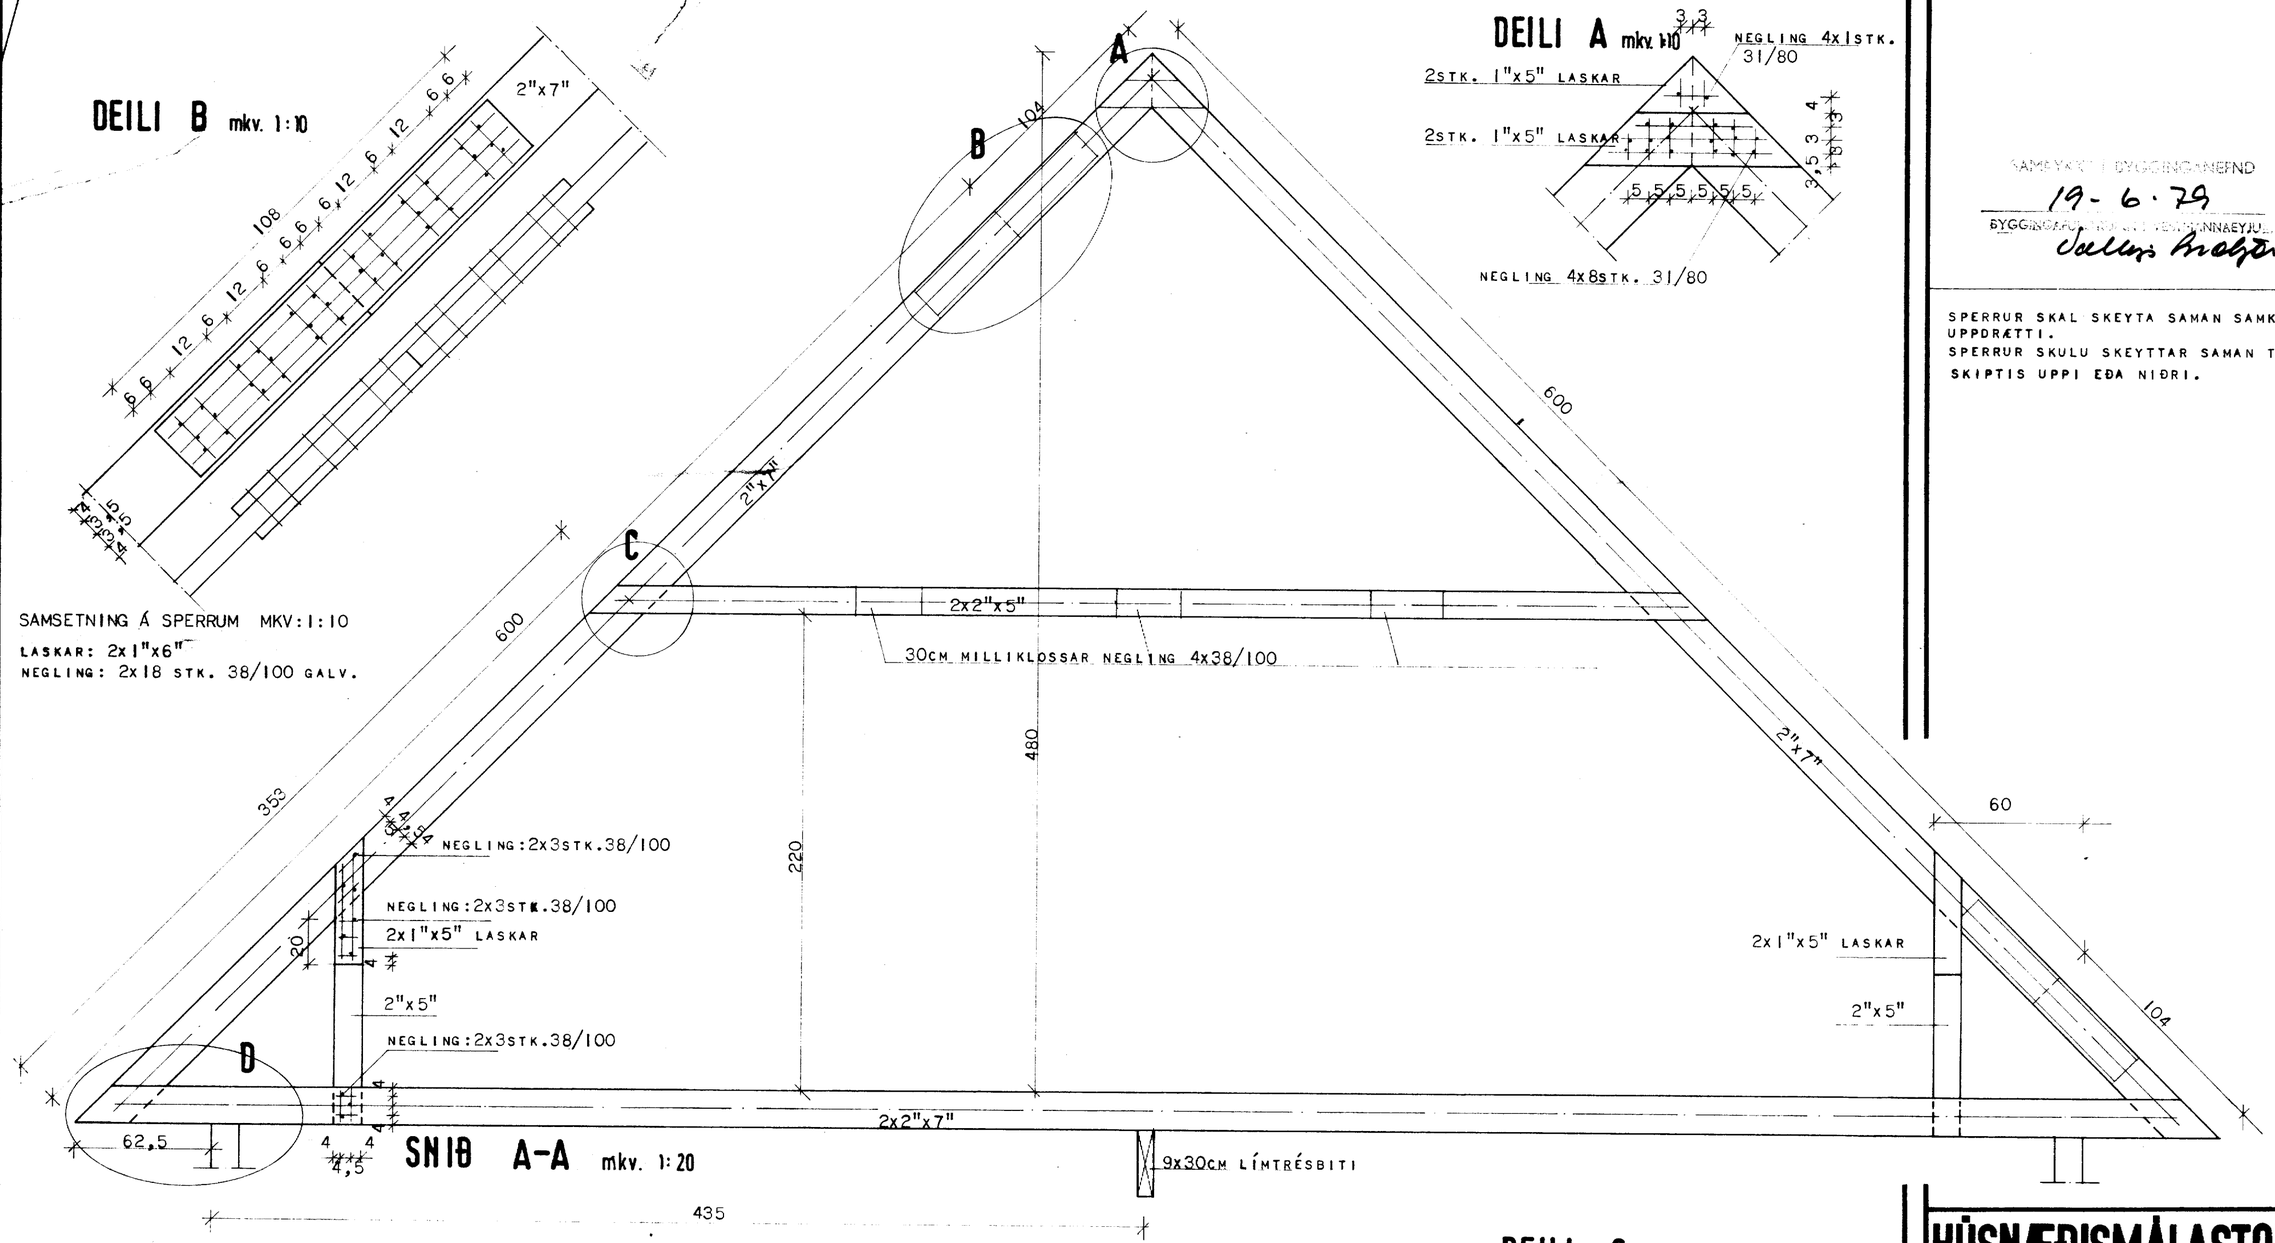

SNIÐ A-A mkv. 1:20

DEILI D mkv. 1:10

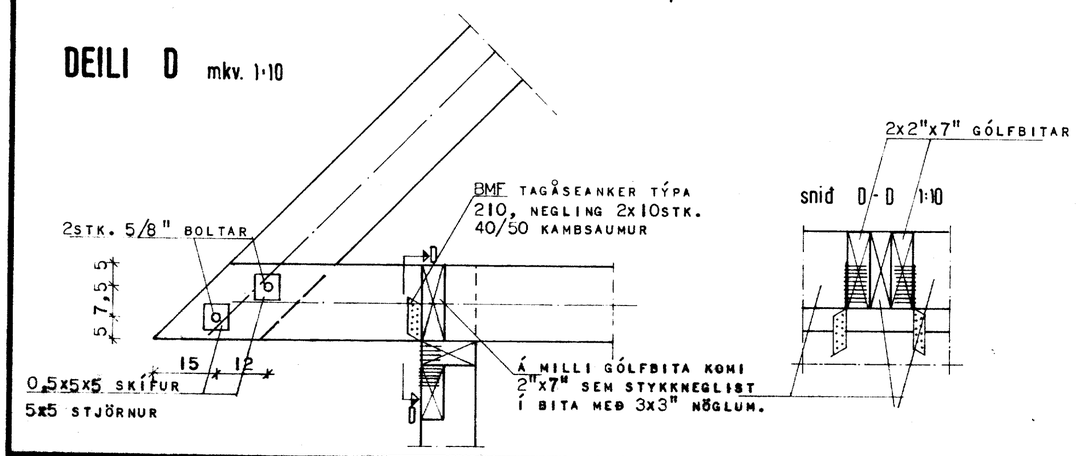

DEILI C mkv. 1:10

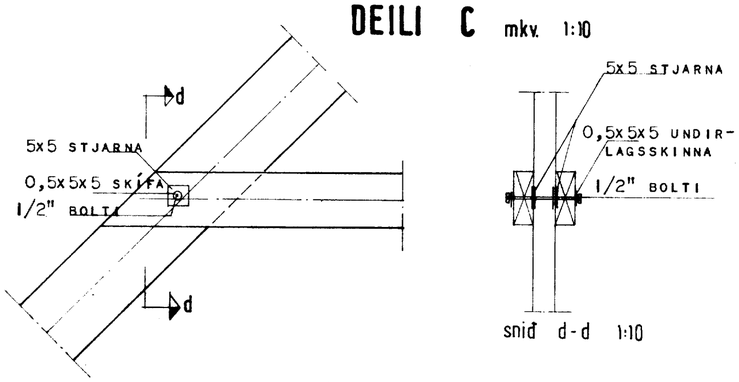

HÚSNÆÐISMÁLASTOFNUN RÍKISINS

LAUGAVEGI 77 REYKJAVÍK
SÍMI 28500

VERKNR. 21020 T | BLAÐNR. 2.302

AUSTURVEGUR 4, VESTMANNAEYJUM.

ÞAKVIÐIR OG FESTINGAR:

TEIKNAÐ	GJG NÓV'79	STAÐFEST	
REIKNAÐ	GJG NÓV'79	YFIRFARIÐ	2.11.79 GÁS.
TEIKNAÐ	IF	BREYTT	
KVARÐI	1:20, 1:10		

Gréta Júníus Gíslasdóttir
Guðni Gunnarsson