


67

SAMPYKKI: BYGGINGAERFND
19-6-79
BYGGINGAERFNDUM
Valleri Mathomms

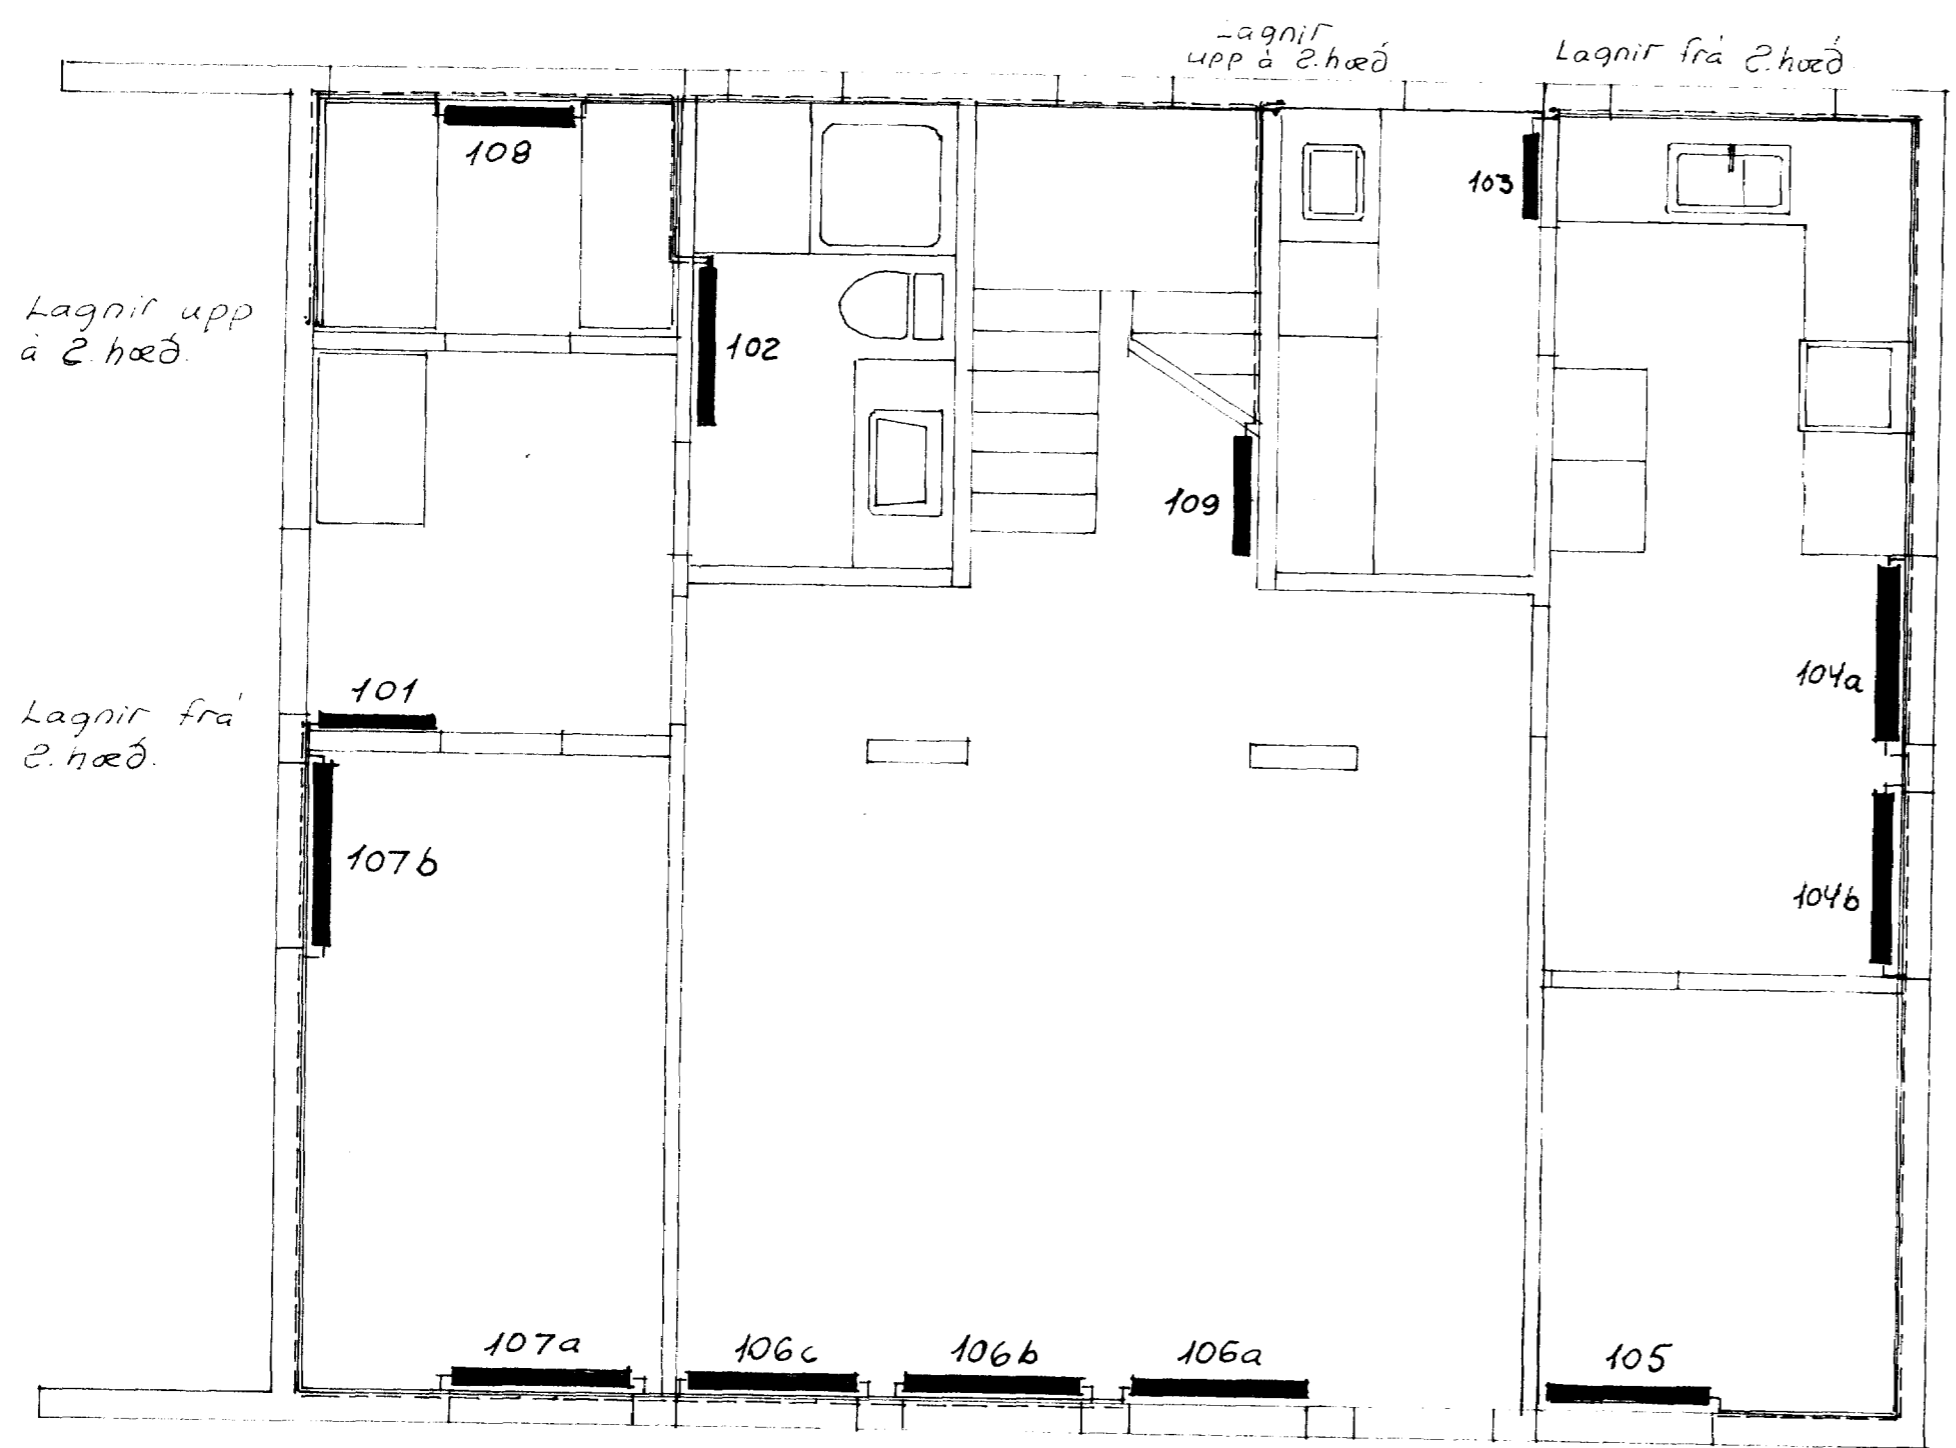

Lega lagna sjá uppdr. arkitekts

Grunnmynd 1. hæðar

1:50

HÚSNÆÐISMÁLASTOFNUN
RÍKISINS LAUGAVEGI 77 REYKJAVÍK
SÍMI 28500

VERKNR. 21020 BLAÐNR. 3 301

AUSTURVEGUR 4, VESTMANNAEYJUM.

Hitalagnir
Grunnmynd 1. hæðar

HANNAD		STADFERT	NÓV '79 HH
REIKNAD	T-R	YFIRFARID	2.4.79. 63
TEIKNAD	T-R	BREYTT	
KVARDI	1:50		