SAMÞYKKT AF BYGGINGARFULLTRÚA

19. MAR. 2021

TIL YFIRFERÐAR

BYGGINGARFULLTRÚINN Í VESTMANNAEYJUM

UNDIRRITUN SAMRÆMINGARHÖNNUÐAR

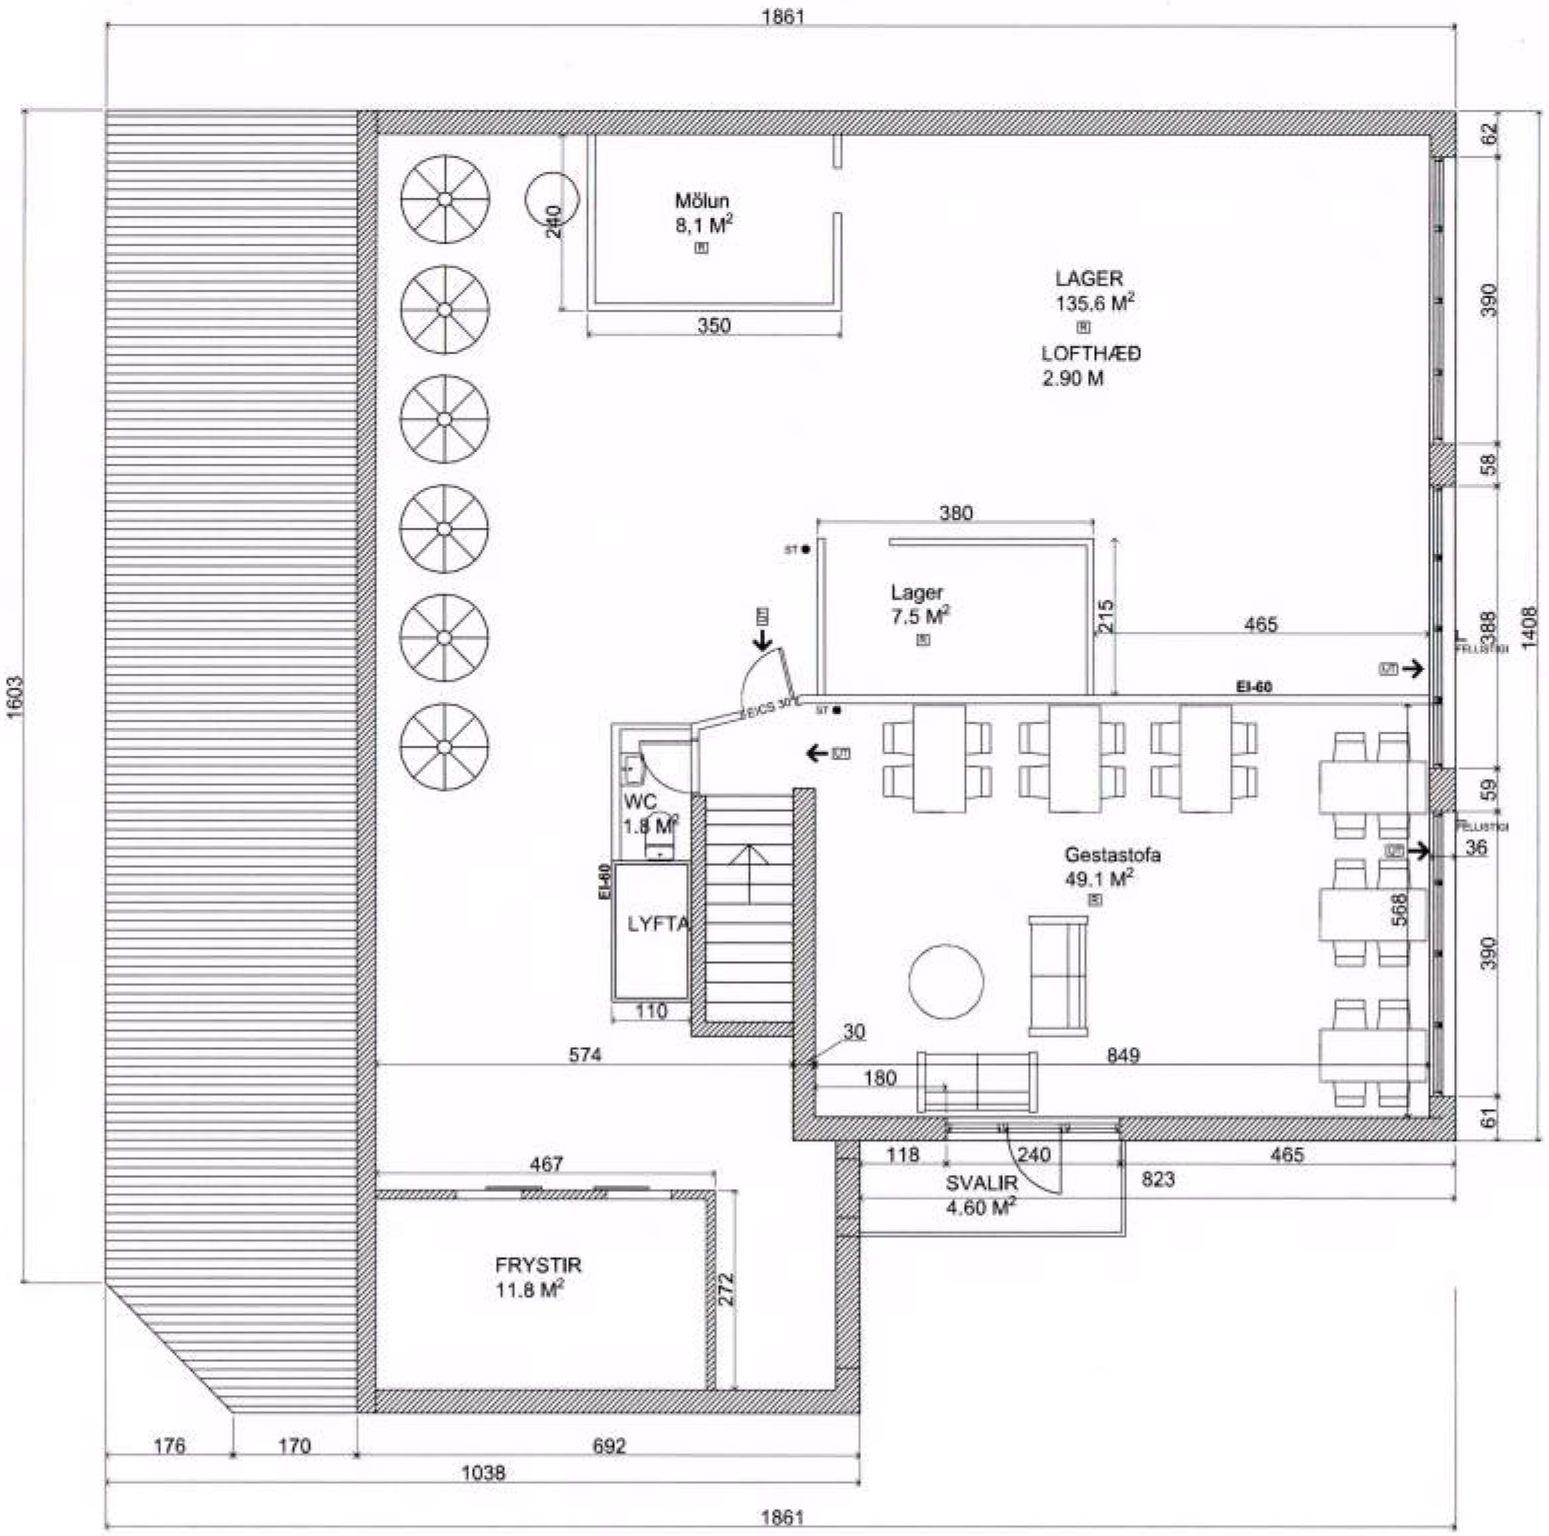

TILVÍSUN

ÚTG. DAGS | SKÝRINGAR | TEIK. HANN. RÝNT SAMÞ.

tpz teiknistofa

Kirkjuvegi 23 900 Vestmannaeyjum
Sími 481-2711
tpz@teiknistofa.is
www.teiknistofa.is

ÚTG. DAGS	HANNAÐ	MÆLIKVARÐI
2019.01.07	SP	1:50 (A1)
YFIRFARIÐ	TEIKNAÐ	1:100 (A3)
SP	RS	

SAMÞYKKT:

BÁRUSTÍGUR 7 - BROTHERS
900 VESTMANNAEYJAR
AÐALUPPDRÆTTIR
2 HÆÐ
GRUNNMYND

VERKFANG 1902 TEIKNING 103