624

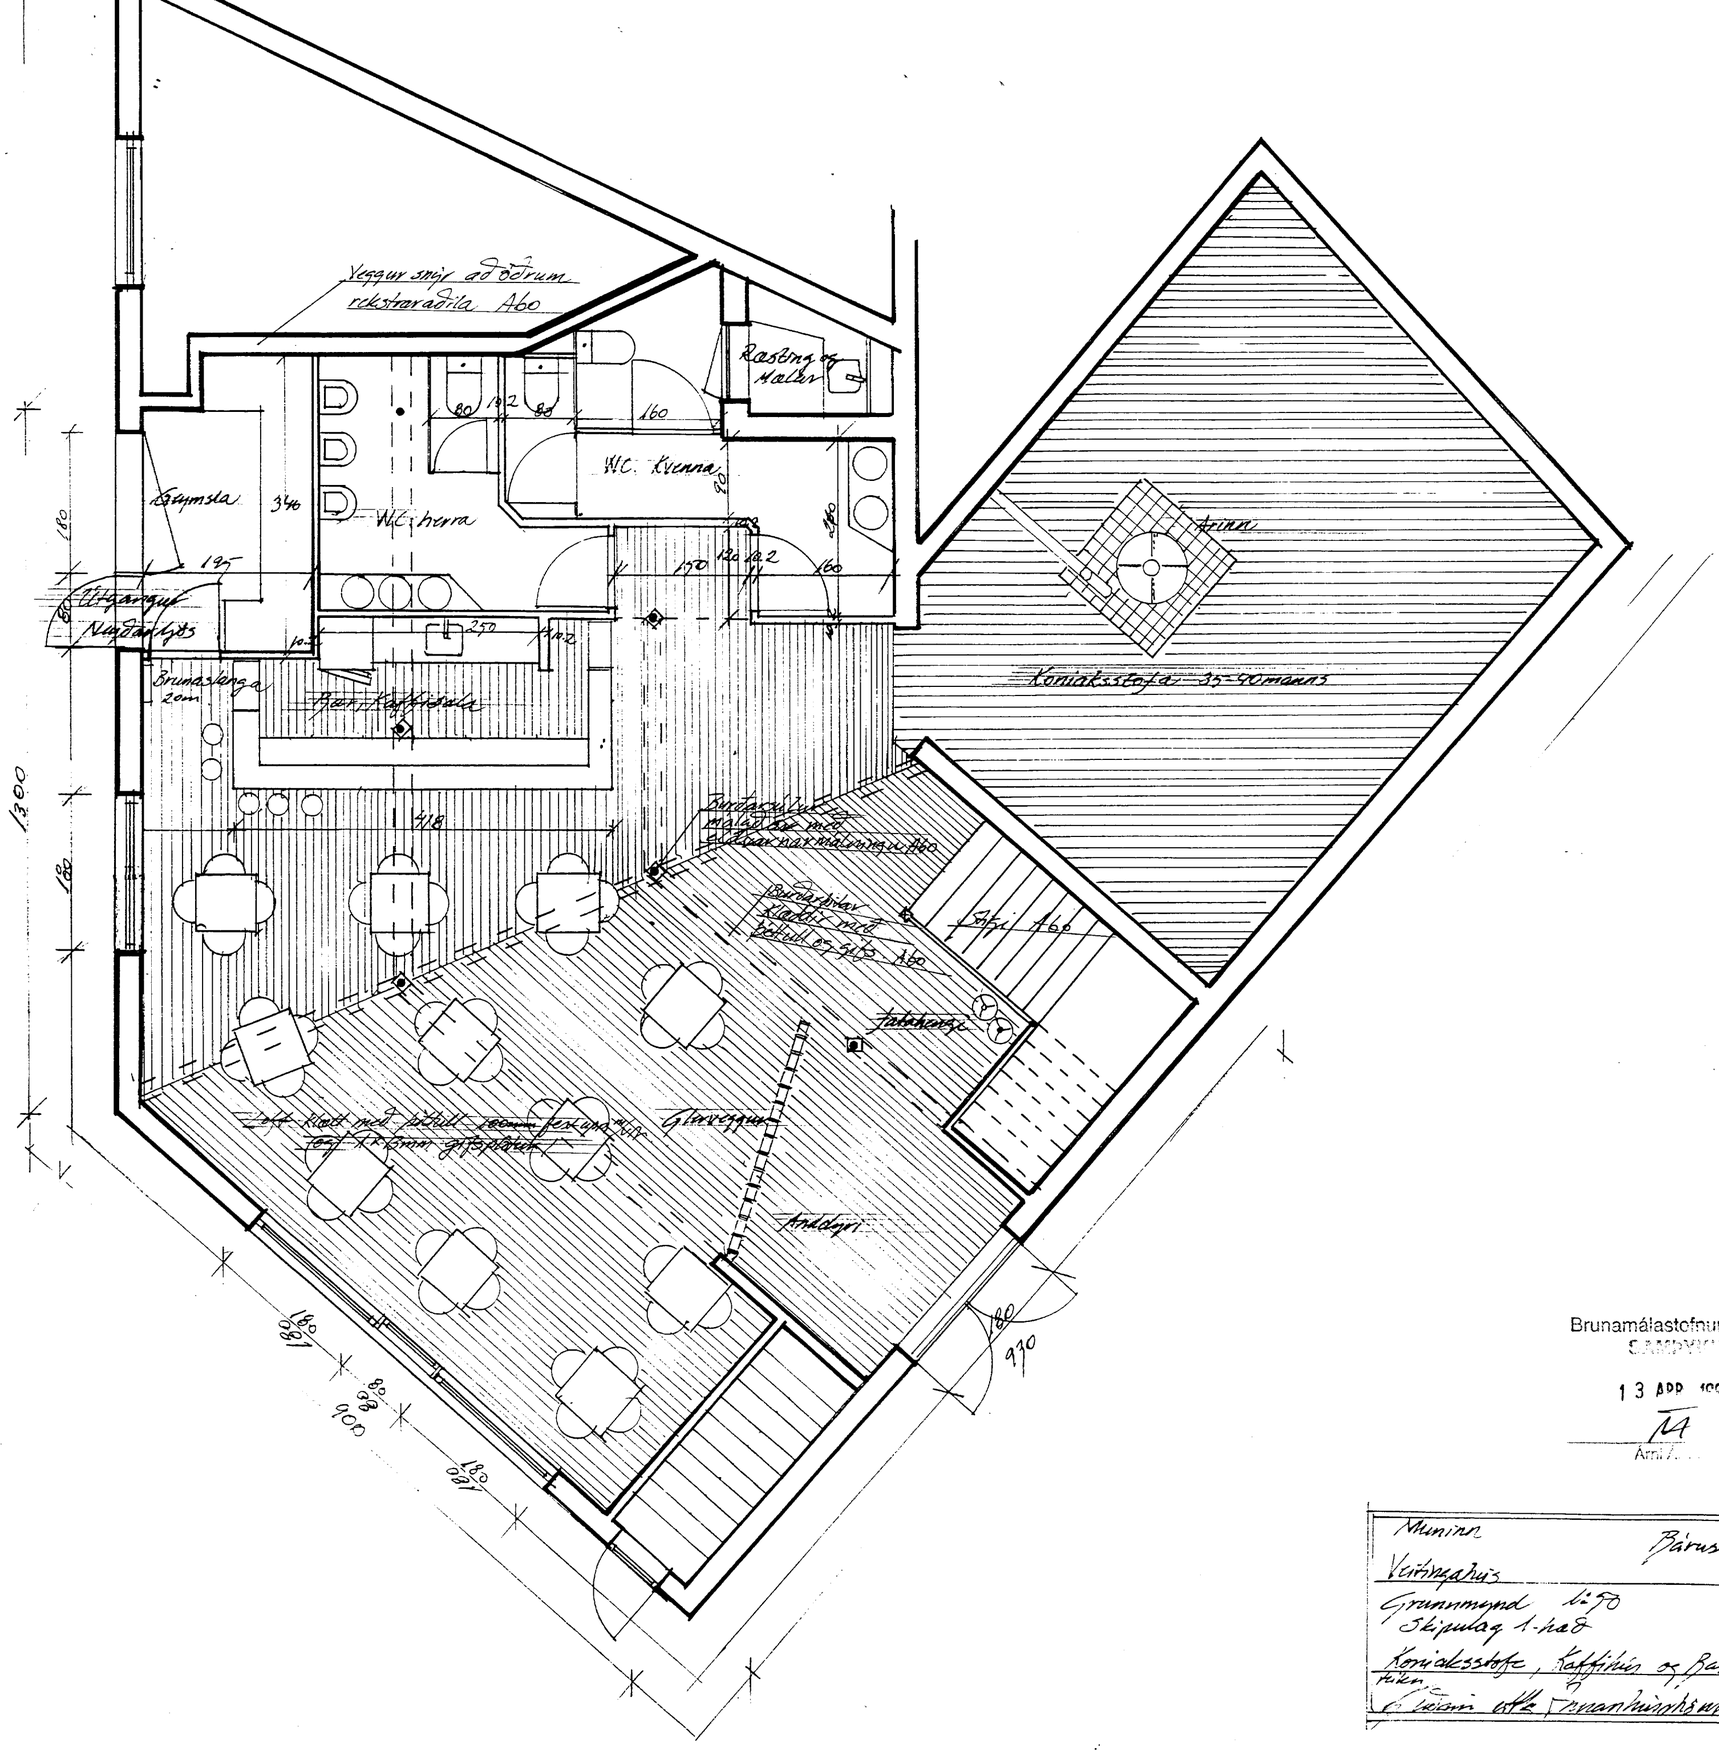

Brunamálastofnun ríkisins
SAMÞYKKT
13 APR 1993
Árni

Munins	Bárustíg 1. Vestm.
Veitingahús	
Grunnmynd 1:50	Teikn. 1993
Skipulag 1-hæð	
Koníaksstofa, Kaffihús og Bar	Haust 1993
Teikn. [illegible]	S:91-6/1998