

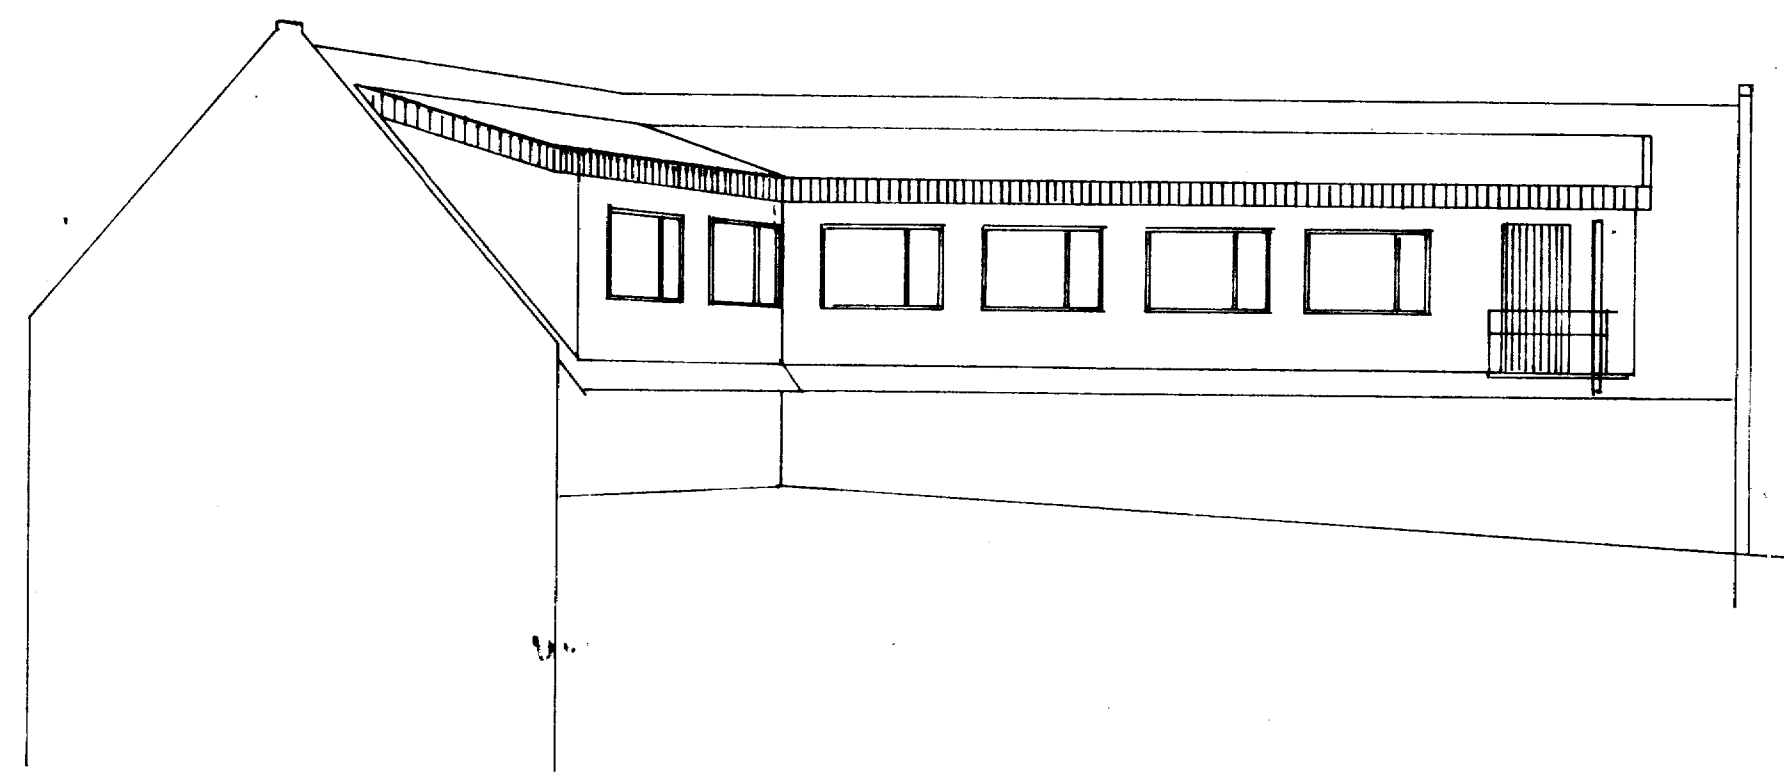
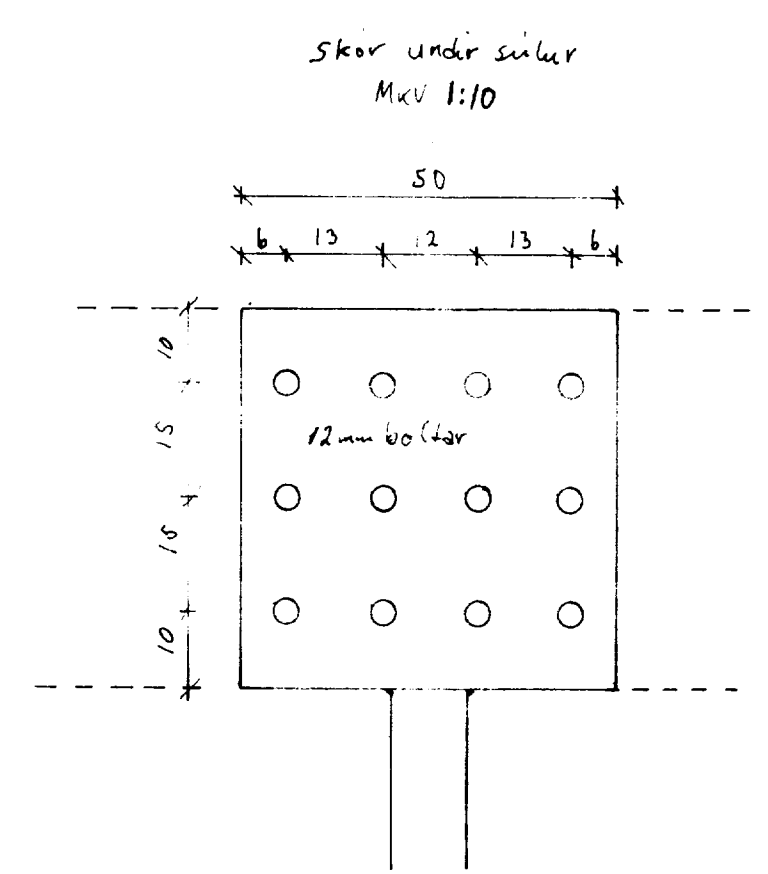
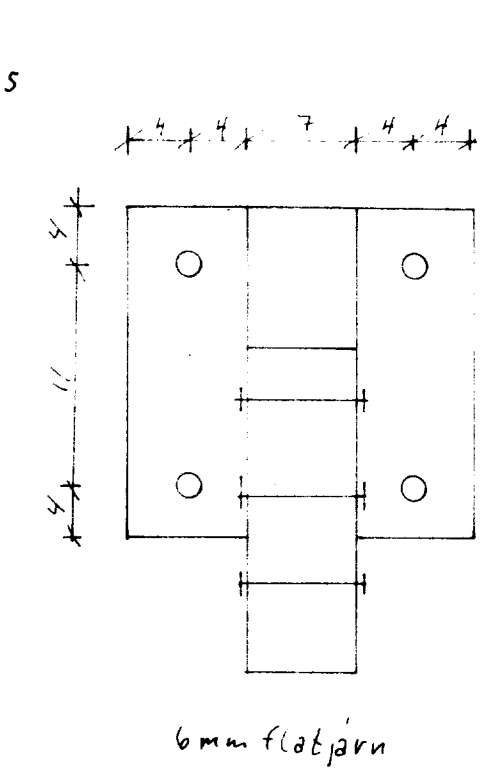
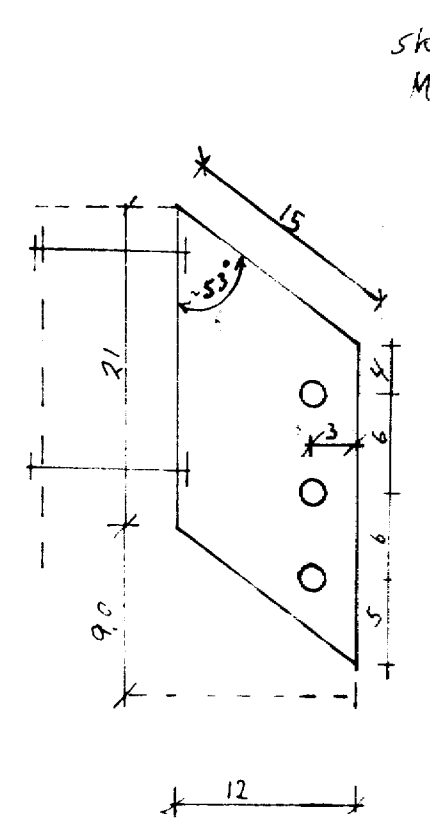
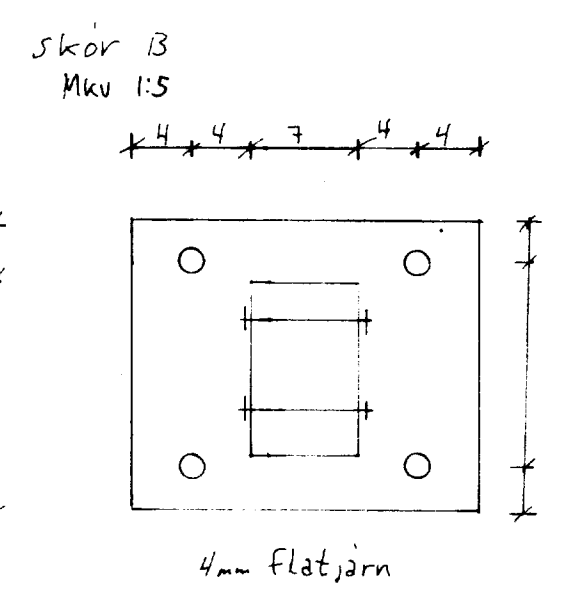


Útlit suðaustur

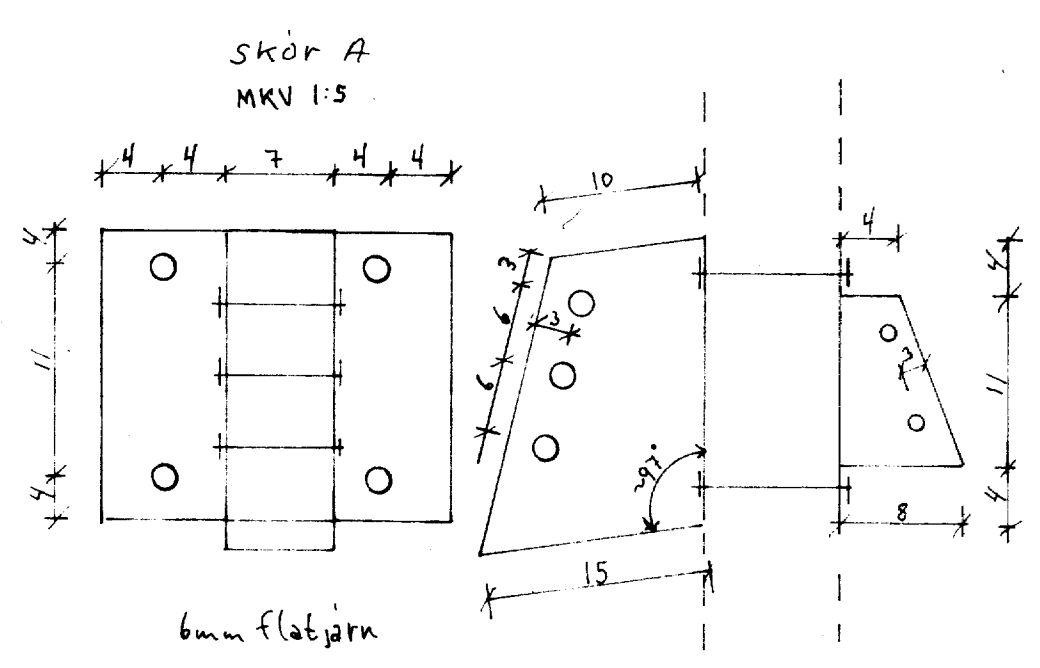

Útlit norðvestur

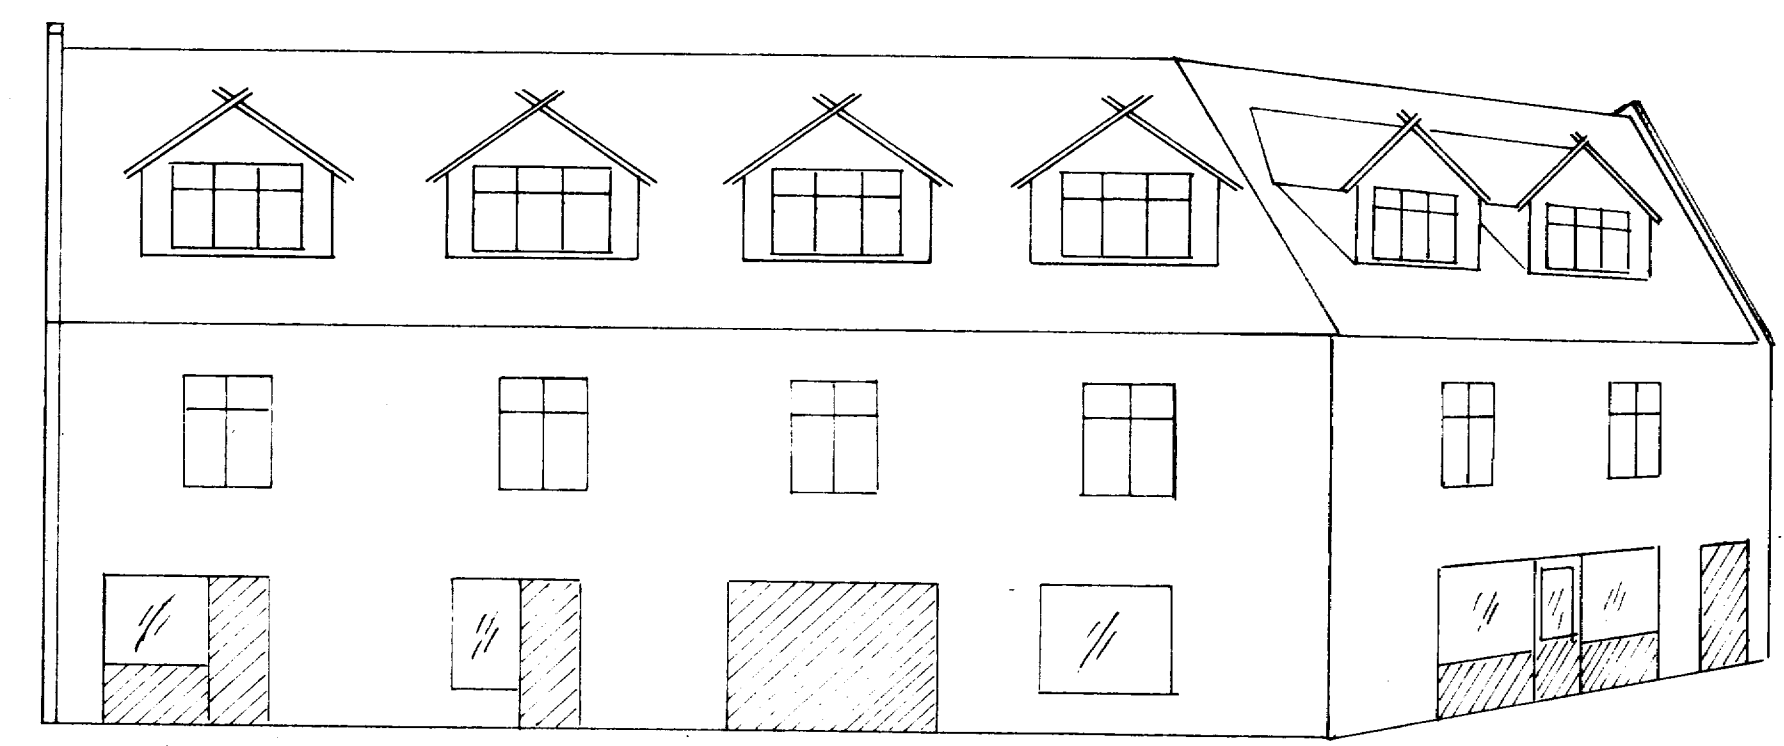

boltar í skö skulu vera $\phi 12$ mm í þvermál.

Ekki uppgefin mál mælist af teikningu

J.C. VESTM.	
80.06.10	PAK BÁRUSTIG 1
hamað	
Seyfríður Arnar	
blað 2 af 2	
blátt	