


26 JÚNÍ 1998

*Þorgerður Þorvaldsson*  
BYGGINGARFULLTRÚA Í VESTMANNAEYJUM

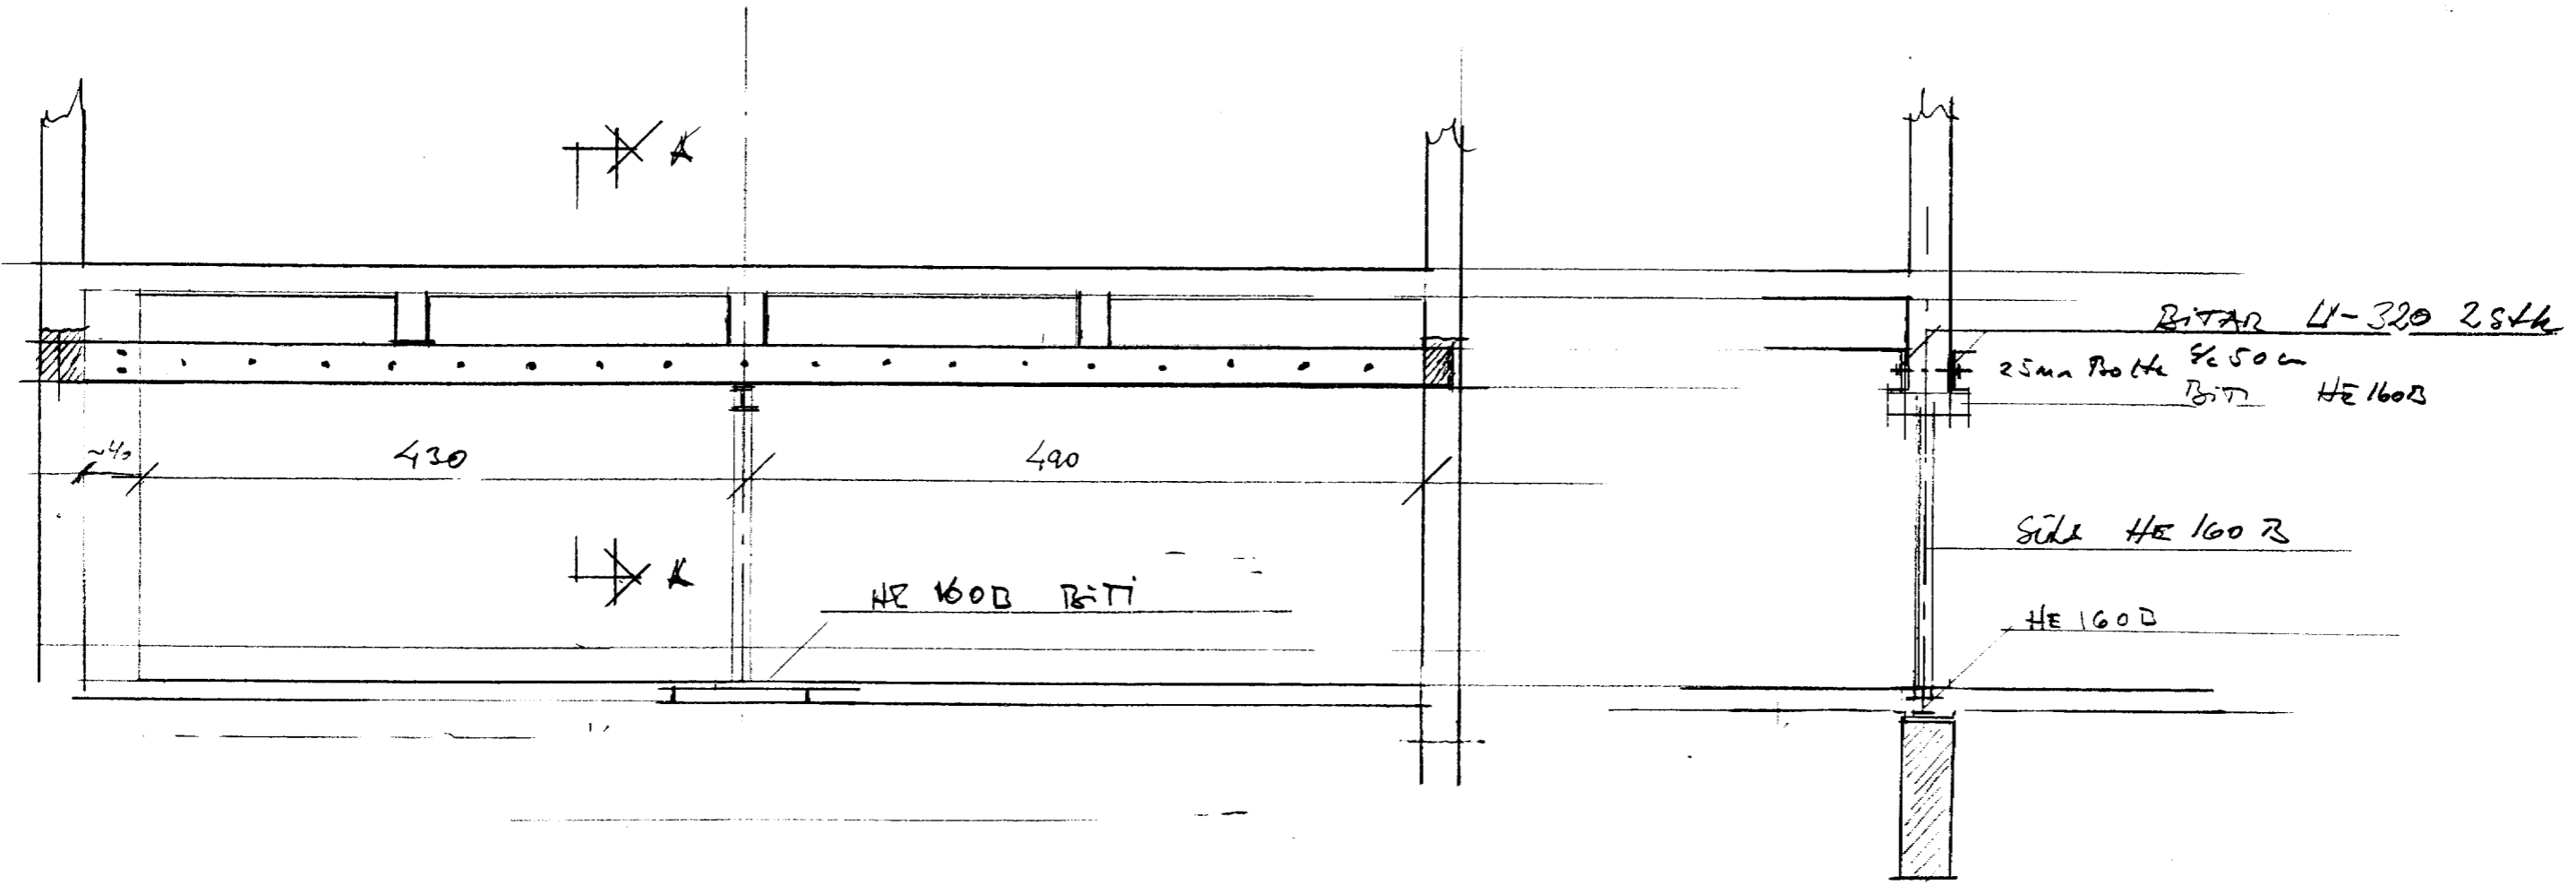

SKILD I FURSTU HÆÐ 1:50

SKILD A-A 1:50

ATA TÖKA SKAL ÖLL MÁL Á STAÐNUM  
AÐUR EN FRAM KUENNIR HÉFAST

BYGGINGARFULLTRÚA Í VESTMANNAEYJUM  
BITI OG SÍLA Í FURSTU HÆÐ  
JÚNÍ 1998 MÁL 1:50 TEIÐN NR 2 A