



16 MAI 1997


Th. B.S.
BYGGINGARFULLTRÚA VESTMANNNAEYJUM

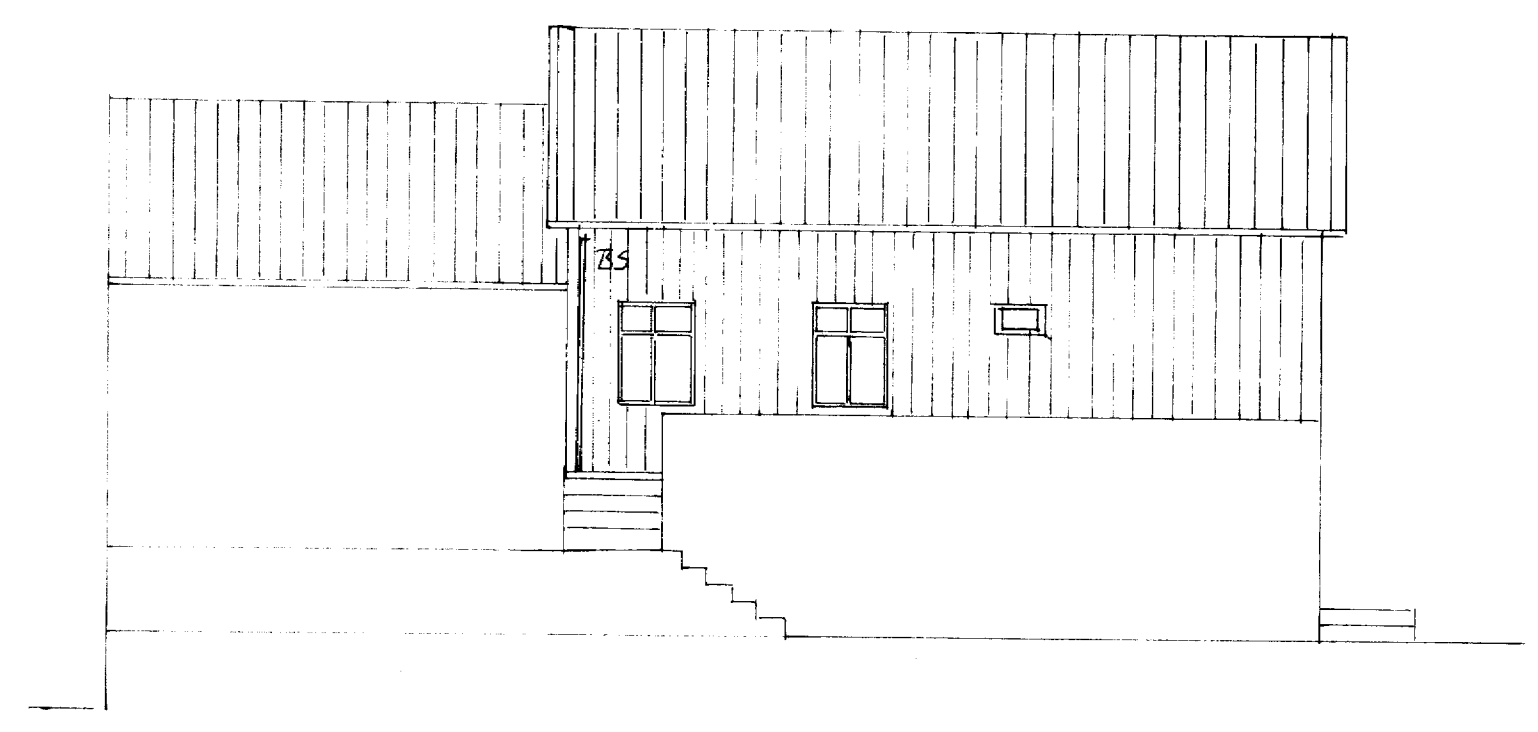


AUSTURHLIÐ MKV 1:100

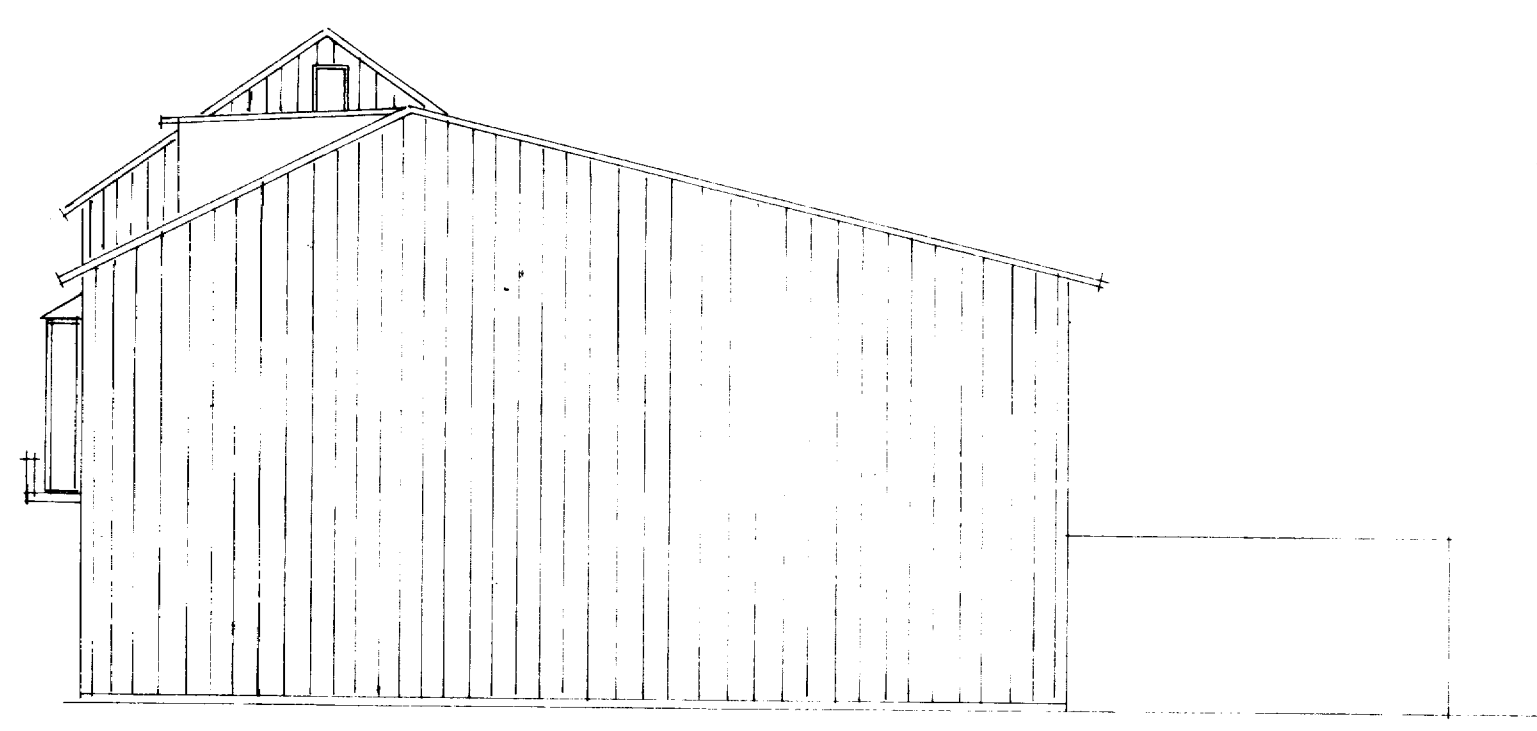

SUÐURHLIÐ MKV 1:100

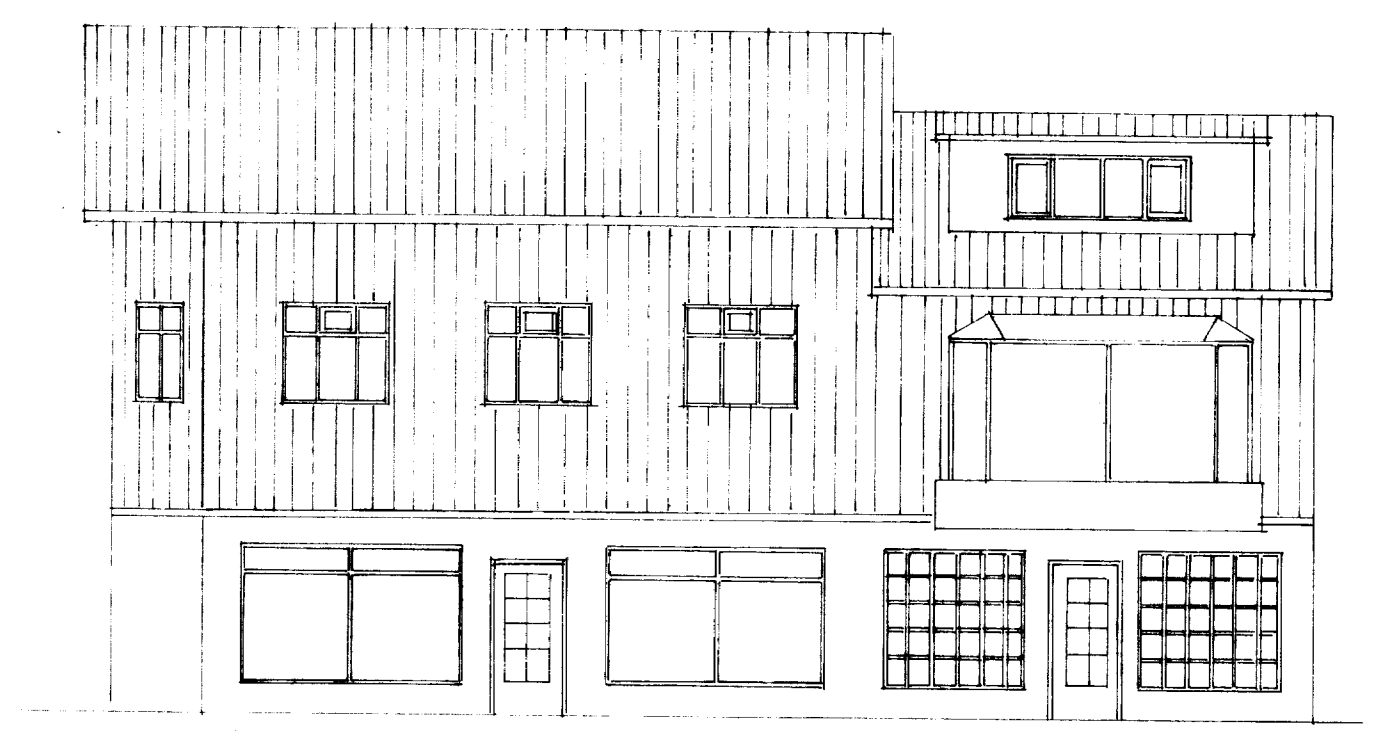

VESTURHLIÐ MKV 1:100

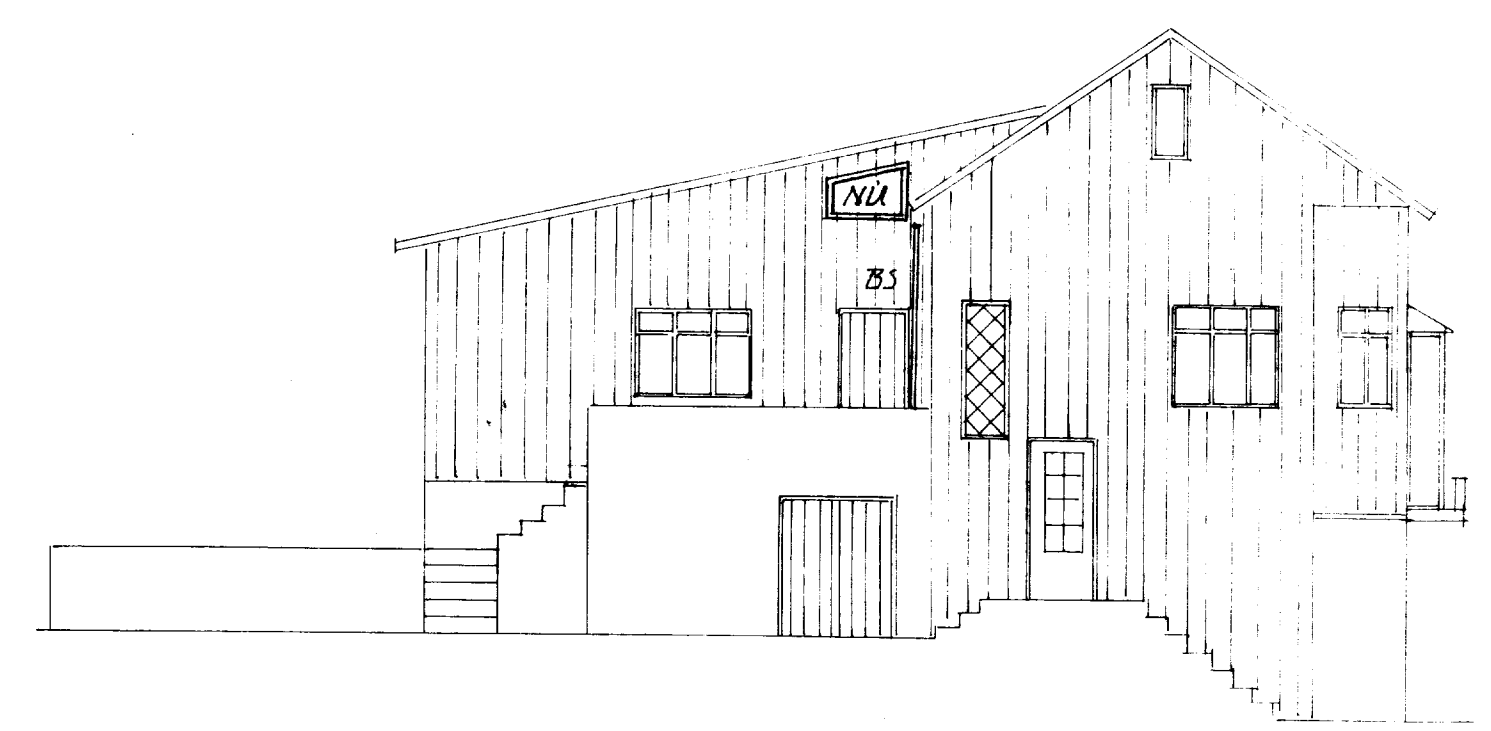

NORÐURHLIÐ MKV 1:100

BREYTING A NEYÐARÚTTG.	BREYTING C	VERKHEITI VEIÐINGAHÚS VÍÐ BÁRUSTÍG 11	VERKEFNI ÚTLIÐ	BJÖRGVÍN BJÖRGVÍNSON BYGGINGAR TÆKNI FRÆÐINGUR HÖFÐAVEGI 57 VESTMANNNAEYJUM HS-481-1135 VS-481-2711	MÆLIKVARÐI 1:100 BREYTT	DAGS DKT 95	NR. 2A
BREYTING B	BREYTING D						
HANNAÐ TB	TEIKNAD TB						