




GRUNNMYND 2. HÆÐ M=1:100

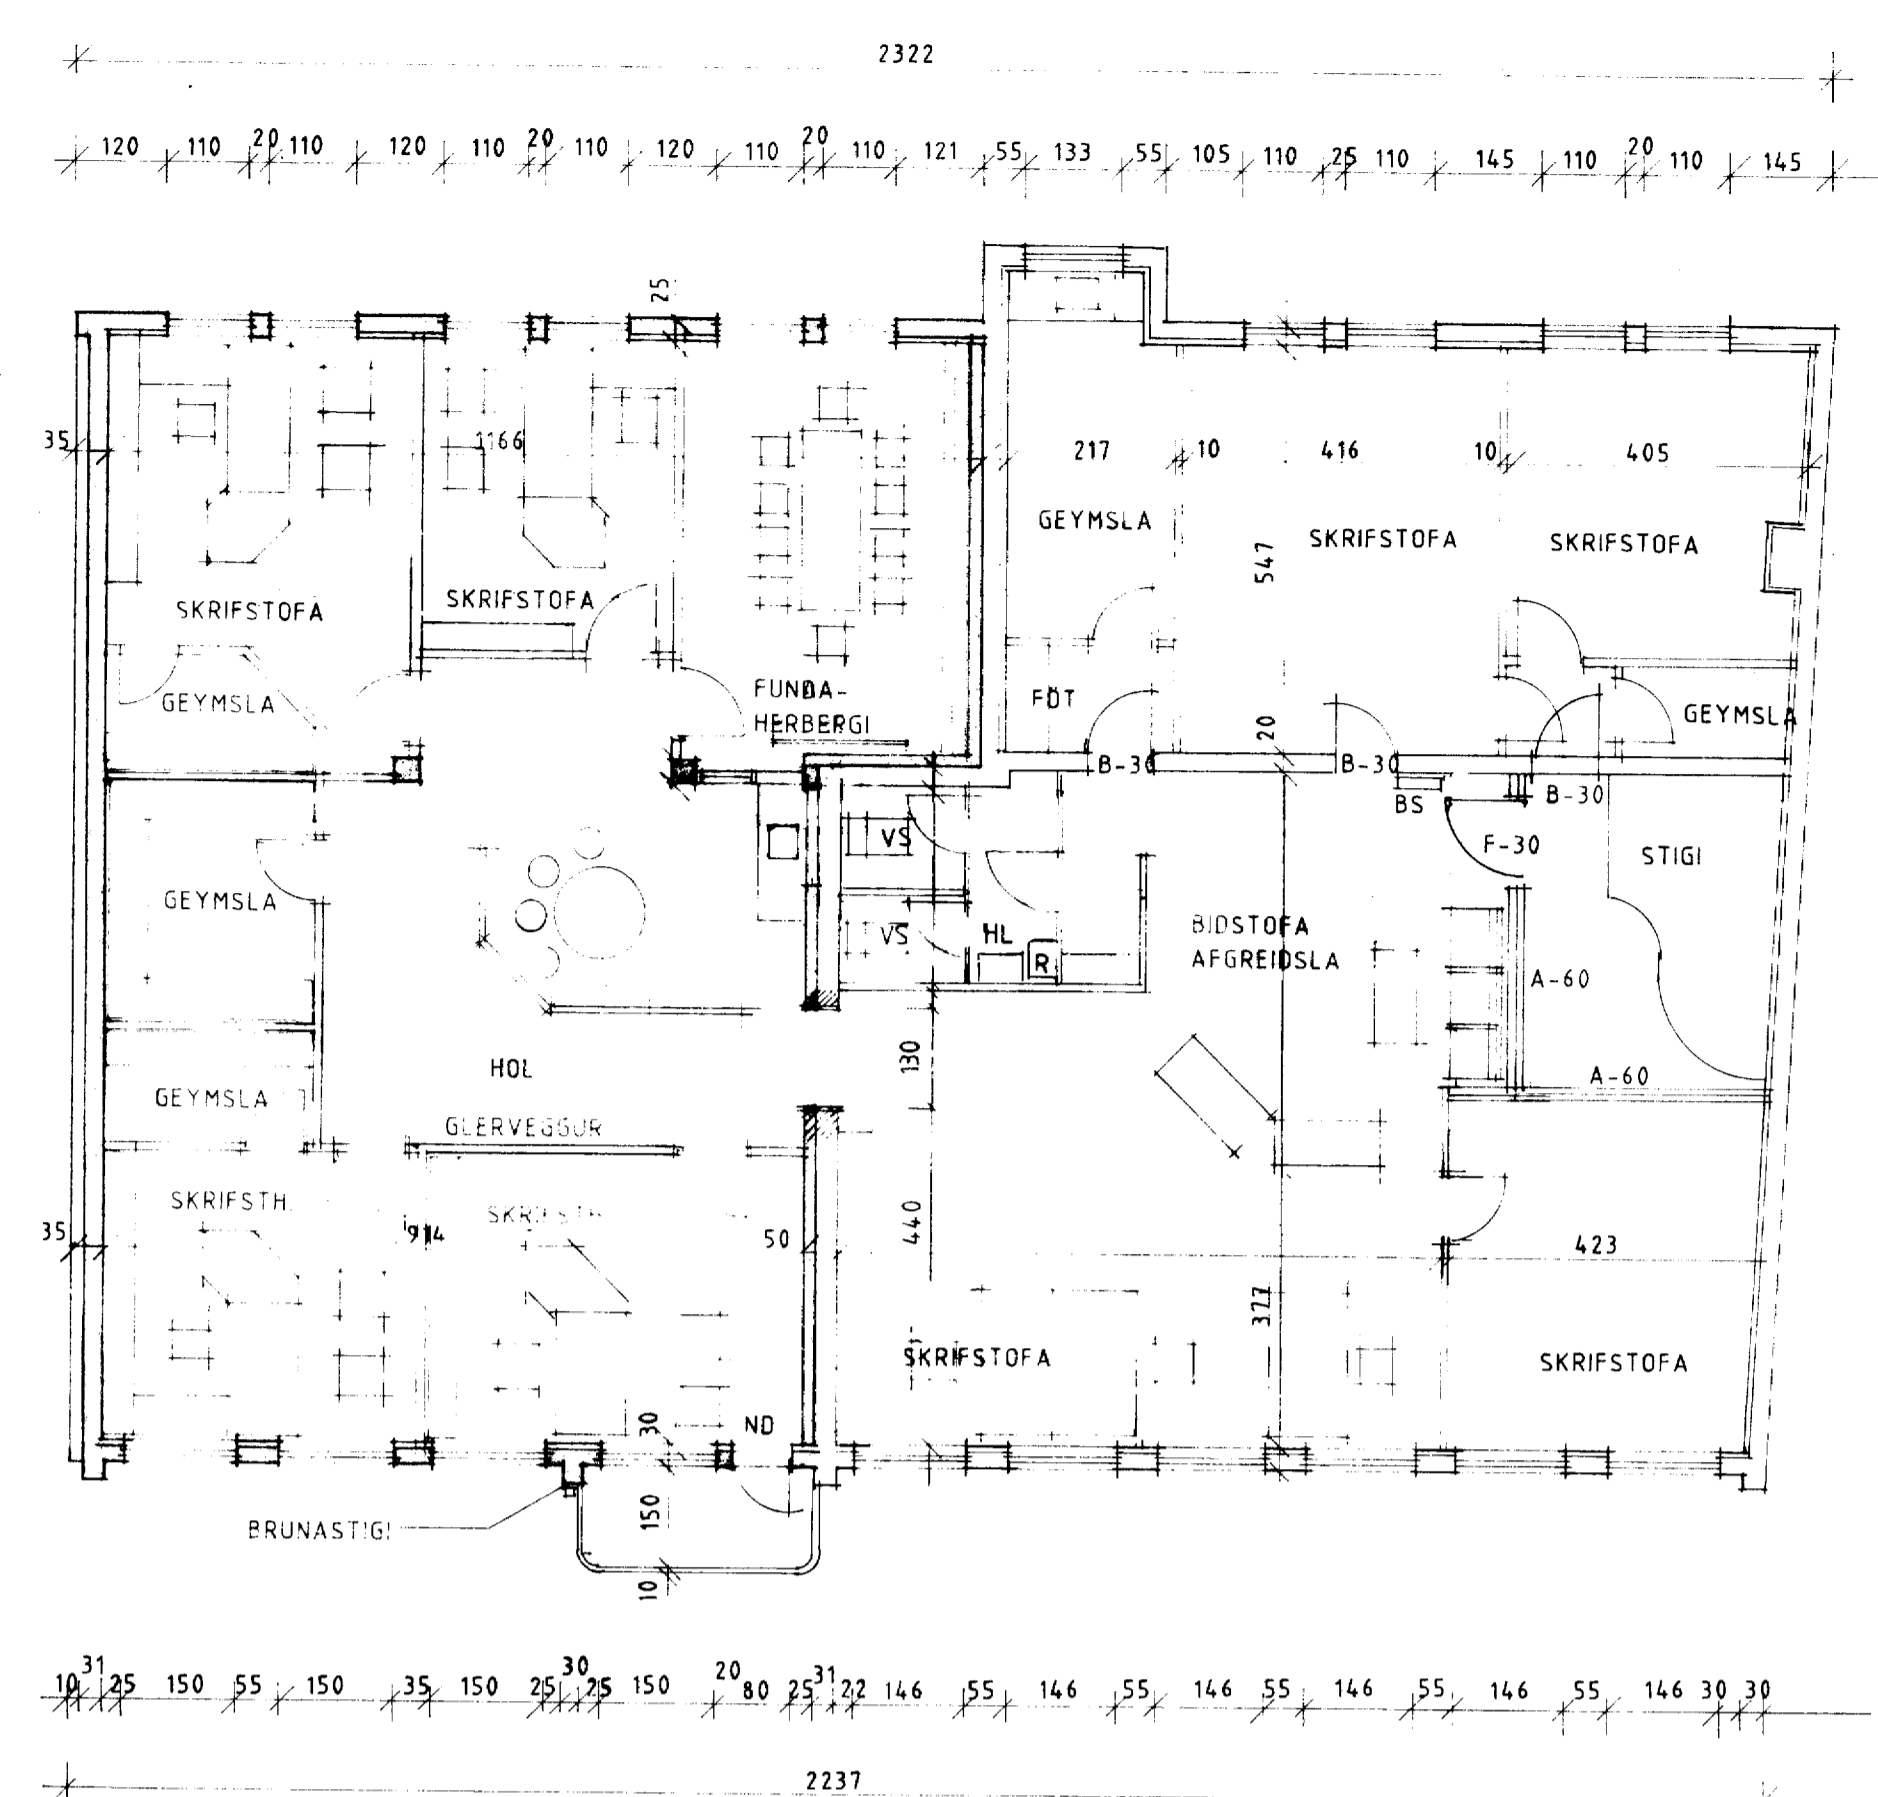

GRUNNMYND 3. HÆÐ M=1:100

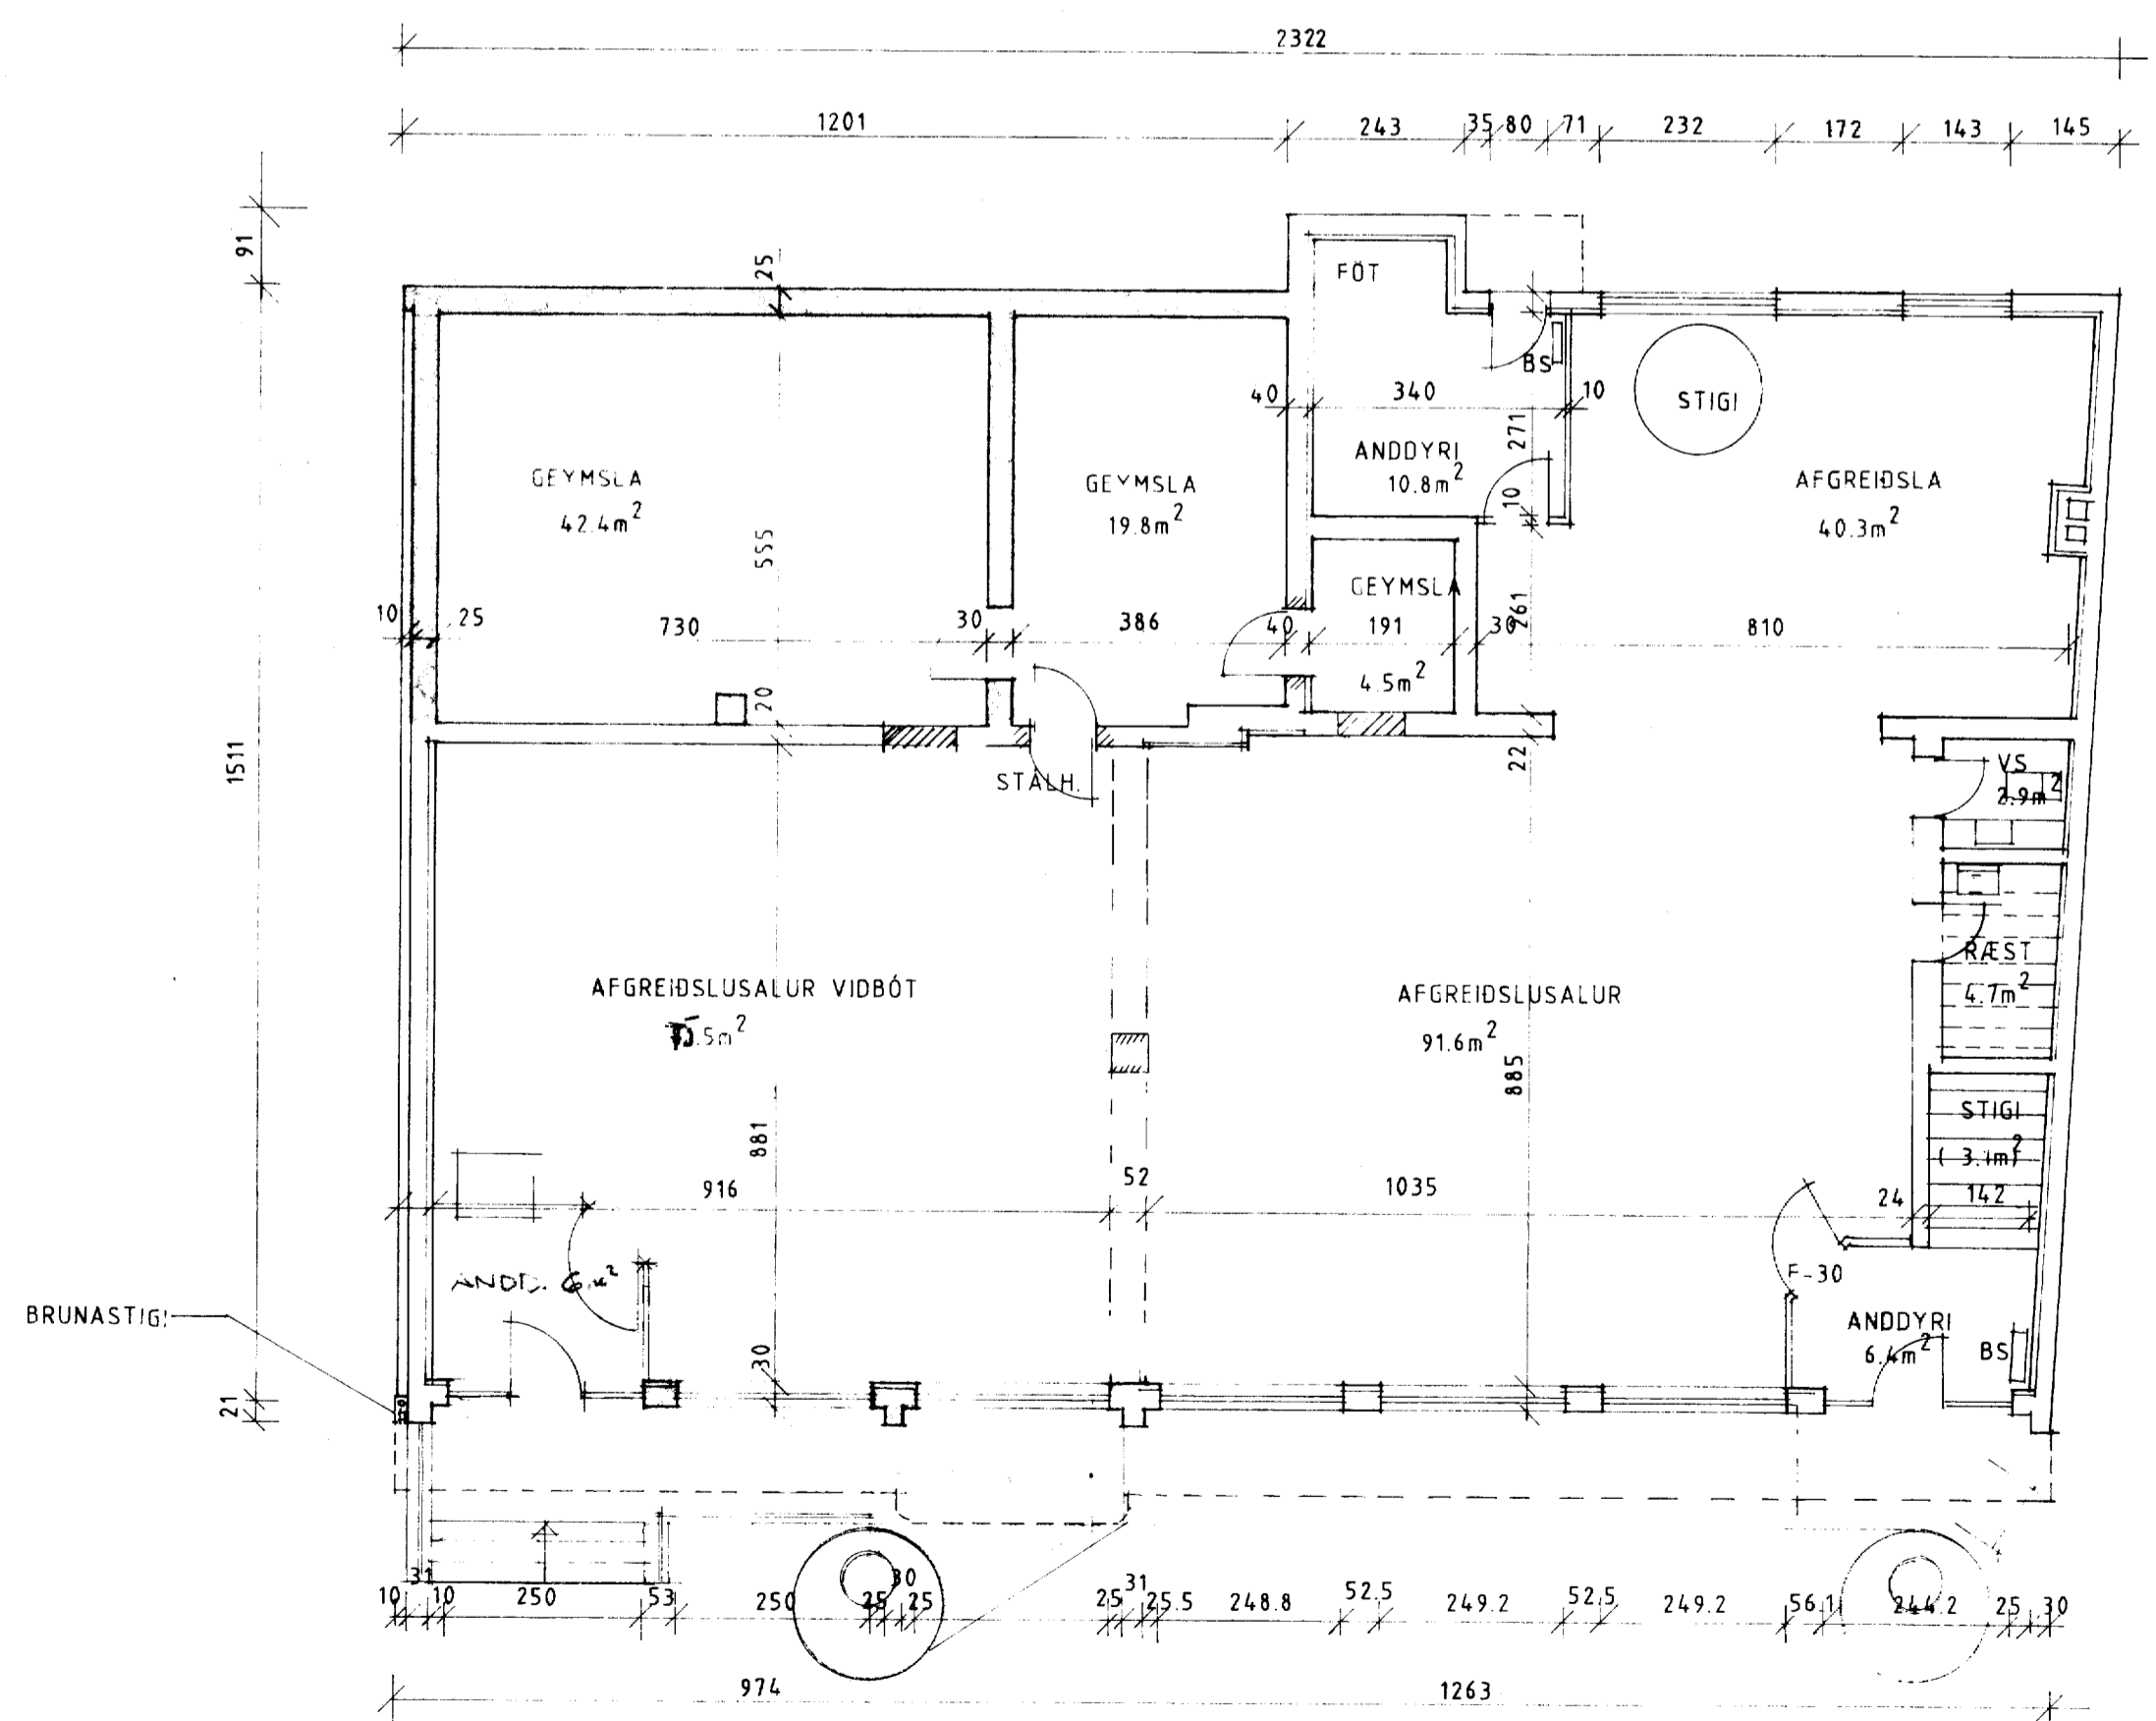

GRUNNMYND 1. HÆÐ M=1:100

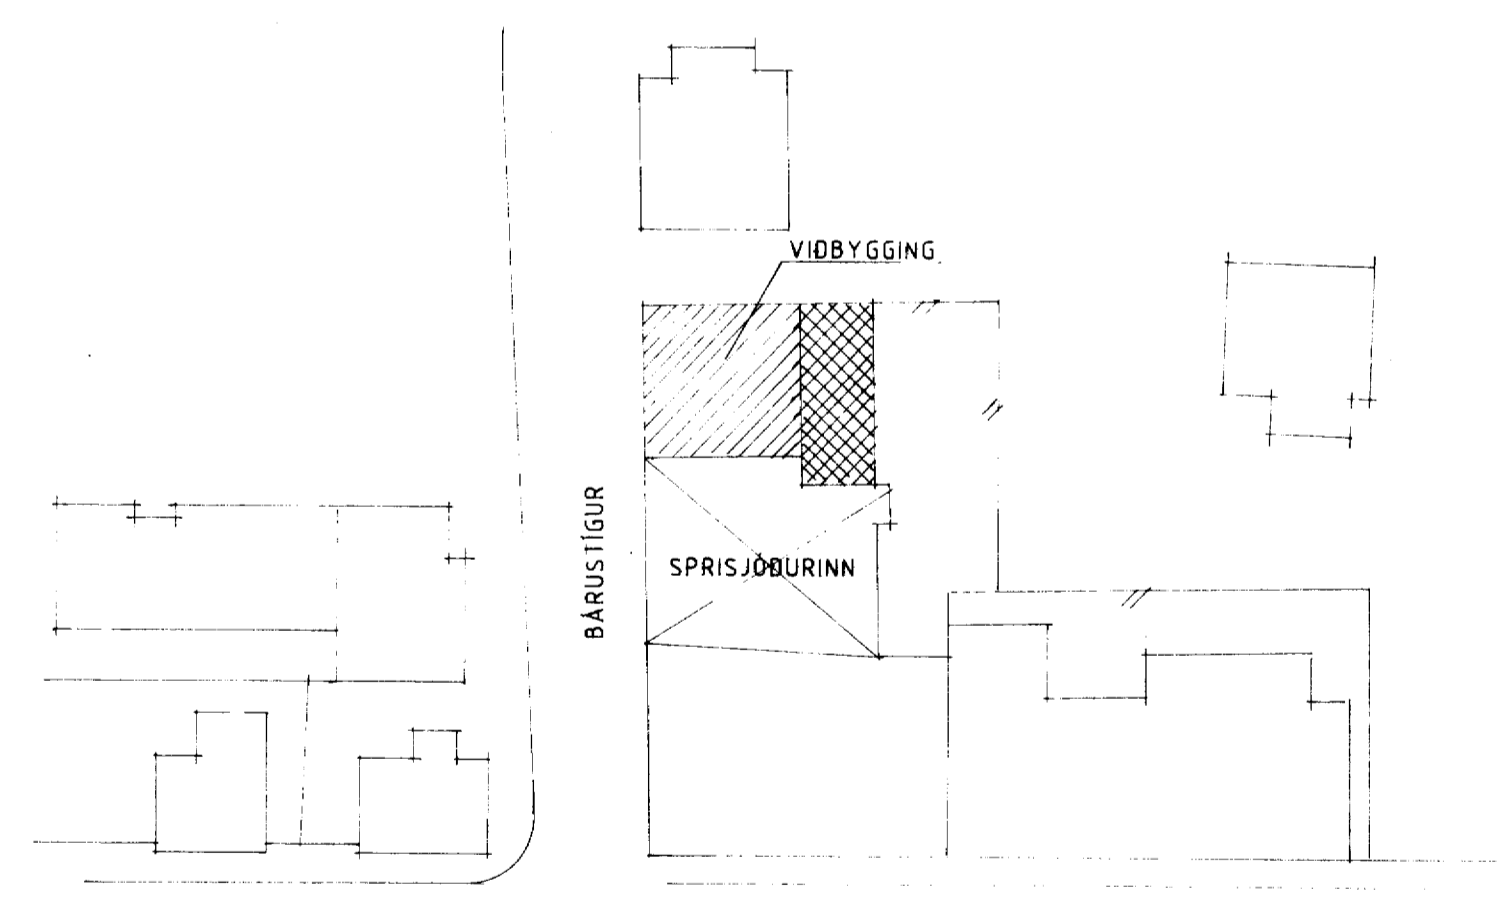

AFSTÖBUMYND M=1:500

- SKÝRINGAR:
- UNDIRSTÖÐUR: 30cm JÄRNBENT STEINSTEYPA
  - BOTNPLATA: 12cm JÄRNBENT STEINSTEYPA 4cm ILÖGN
  - ÚTVEGGIR: 20cm JÄRNBENT STEINSTEYPA, 10cm EINANGRUN
  - SPYRNUVEGGIR: 15cm JÄRNBENT STEINSTEYPA
  - BERANDI MILLIVEGGIR: 20cm JÄRNBENT STEINSTEYPA
  - PLÖTUR: 16cm JÄRNBENT STEINSTEYPA 4cm ILÖGN
  - ÞAK: UPPSTÓLAD TIMBURÞAK - KLÆTT MED ALI
  - ÞAKKANTUR: TIMBURKANTAR KLÆDDIR HVÍTU ALI
  - SVALIR: GÖLF STEINSTEYPT - HANDRÍÐ HVÍT AL

HÆÐIR	VIÐBYGGING		NÚVERANDI HÚS		SAMTALS	
	NETTO m <sup>2</sup>	BRUTTO m <sup>2</sup>	NETTO m <sup>2</sup>	BRUTTO m <sup>2</sup>	NETTO m <sup>2</sup>	BRUTTO m <sup>2</sup>
1. HÆÐ	62.2	69.7	245.8	278.6	308.0	348.3
2. HÆÐ	143.9	159.4	164.5	188.9	308.4	348.3
3. HÆÐ	147.9	159.4	164.5	188.5	312.4	348.3
SAMTALS	354.0	388.5	574.8	656.4	925.2	1044.9

JARÐHÆÐ:  
GÖLFKLÆÐNING Í AFGREIÐSLU - TEPPAFÍLSAR  
LOFTKLÆÐNING Í AFGREIÐSLU ÖÐN - LOFT AMSTRÖNG FÍLSAR  
ÖNNUR GÖLF LINDLUMDÚKAR  
VEGGIR ÞUSSAÐIR OG MÁLADIR

LETTIR MILLIVEGGIR:  
AÐ STIGAGANGI OG GANGI TVÖFOLD GIPSKLÆÐNING A-60  
AÐRIR MILLIVEGGIR EINFOLD GIPSKLÆÐNING A-30

EINANGRUN:  
ÚTVEGGIR 4" STEINULLAREINANGRUN K GILDI +0.40 W/m<sup>2</sup>°C  
ÞAK 8" STEINULLAREINANGRUN K GILDI +0.20 W/m<sup>2</sup>°C  
GÖLF 2" PLASTEINANGRUN K GILDI +0.3 W/m<sup>2</sup>°C  
ÚTVEGGIR MEDALTAL K GILDI +0.8 W/m<sup>2</sup>°C

BRUNAVARNAKERFI OG NEYDARLÝSING SEM FYRIR ER VERÐUR  
STÆKKAD OG SETT Í NYJA HÚSÍÐ  
BRUNASTIGAR ERU FELLISTIGAR

breyting A BRUNASTIGI 04.91	breyting C NYR INNGANGUR	verkefni SPARISJÓÐUR VESTMANNAEYJA	PÁLL ZÓPHÓNÁSSON TEIKNISTOFA	verk nr. 9112	dags. APRÍL 91
breyting B INNRÉTING 04.92	breyting D	verkefni BREYTINGAR OG VIÐBYGGING	RÁÐGJAF AVERKFRÉÐIÞJÓNUSTA F.R.V.		breyting
málkv. 1:100	teikn. PZ	hannað PZ	KIRKJUVEGI 23 900 VESTMANNAEYJUM.	teikn. nr. 1 BC	APRÍL 1997
			SÍMI 98-12711, 12239 TELEFAX 98-73076		JAN 95