



Flóy

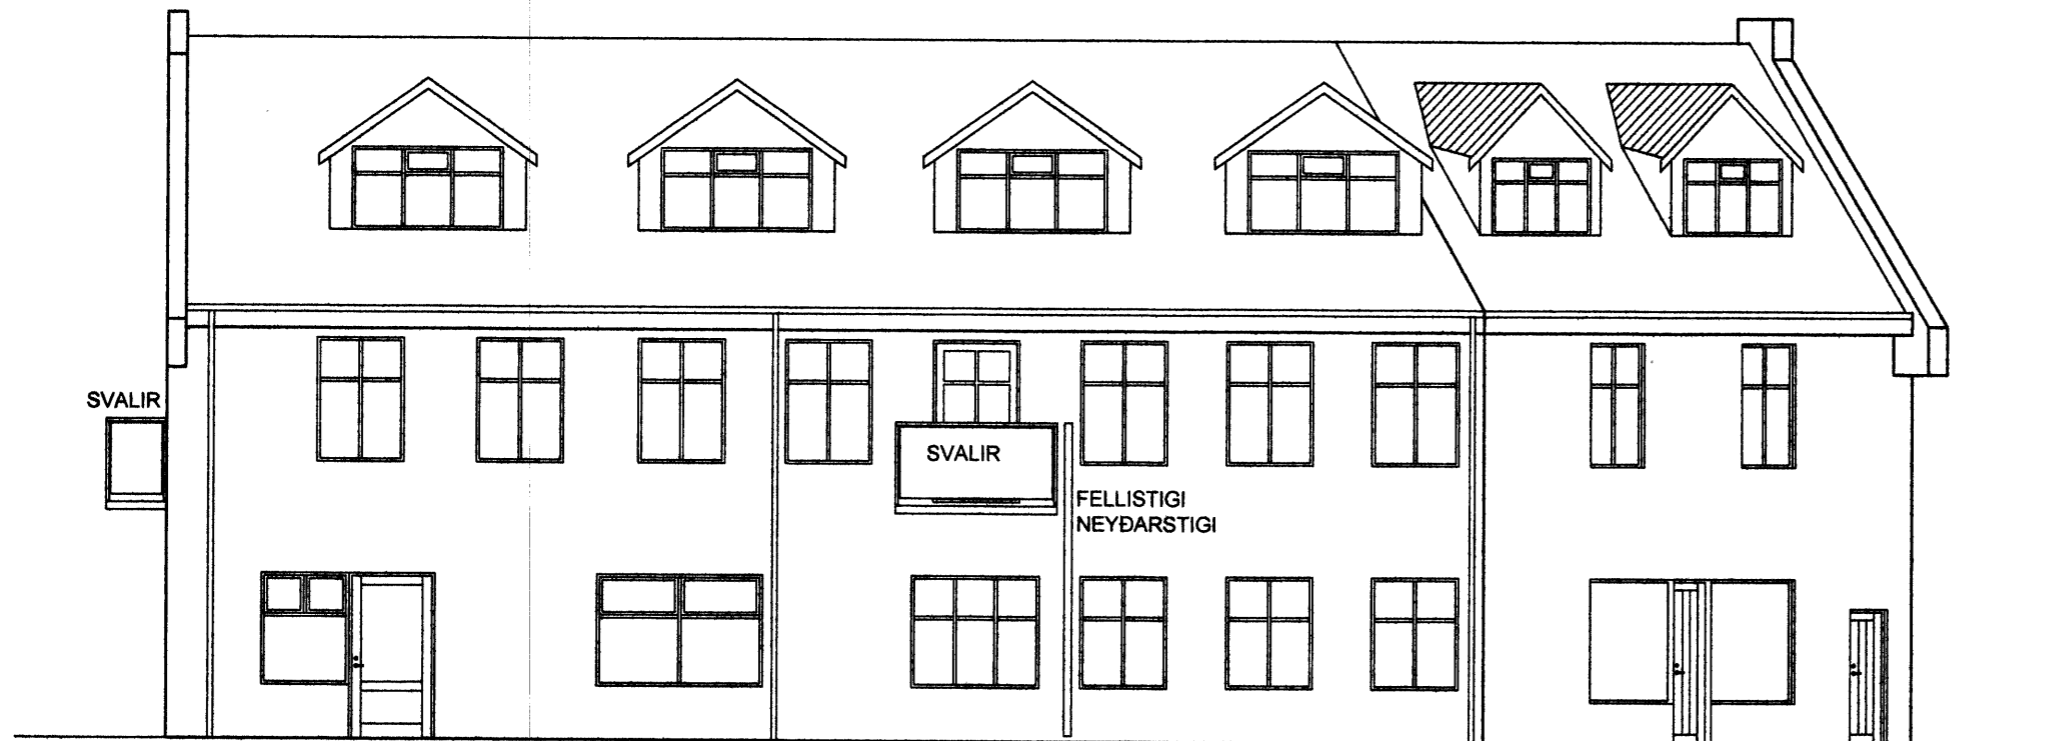

NORÐUR HLIÐ

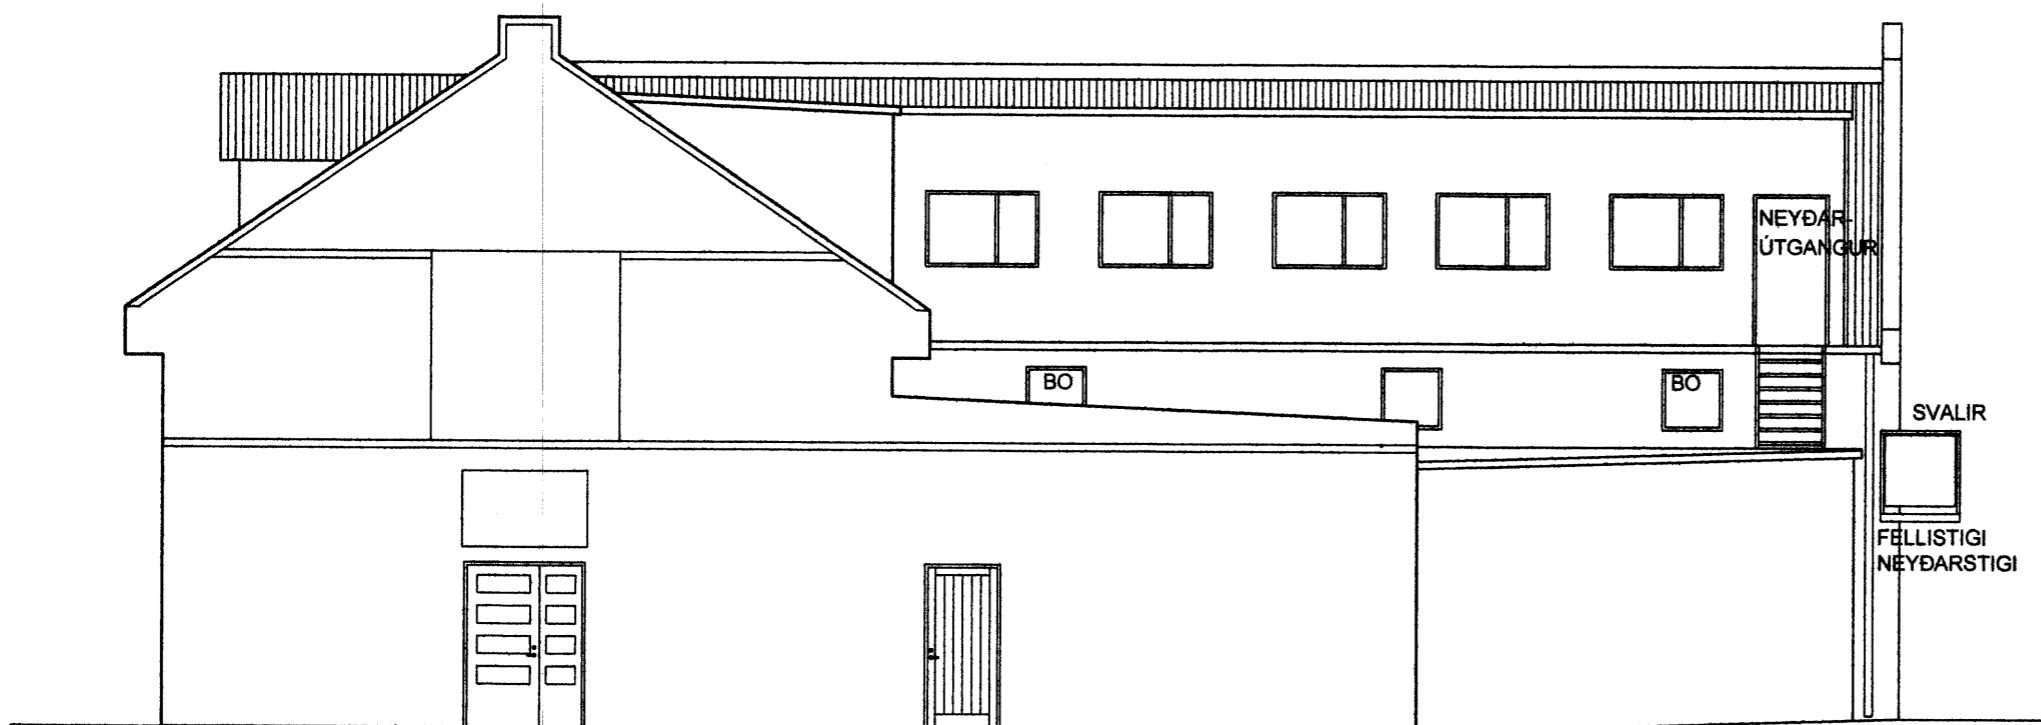


SUÐUR HLIÐ

NR	DAGS.	BREYTING
A	08.07.02	ÖTLIT BÆRUST. 1
B	MARS 03	SVALIR OG NEYÐARSTIGI
C		
D		
E		
F		
G		
H		

SKÝRINGAR

SKÝRINGAR SJÁ TEIKN. NR. 103

Teiknistofa PZ ehf
 Ráðgjafarverkfræðipjónusta 
 Kirkjuveg 23 900 Vestmannaeyjum Sími 481-2711 Fax 481-3076
 Heimasíða <http://www.teiknistofa.is> Netfang pz@teiknistofa.is

Verkefni
BÆRUSTÍGUR 1 VESTMEYJUM

Verkefni
ÖTLITSMYND

Dags.	Hannað	Verk.nr	Mælikvarði
07. 2002	PZ	0225	1/50
Yfirfarið	Teiknað	Teikn.nr	Breyting
	SSB/EA	101	B

Semþykkt 