

1668

SAMÞYKKT AF BYGGINGARFULLTÖUA


23.02.2007

*S. S. S.*  
BYGGINGARFULLTÖUENI VESTMÆYJUM


NR	DAGS.	BREYTING
A		
B		
C		
D		
E		
F		
G		
H		




NORÐUR HLIÐ

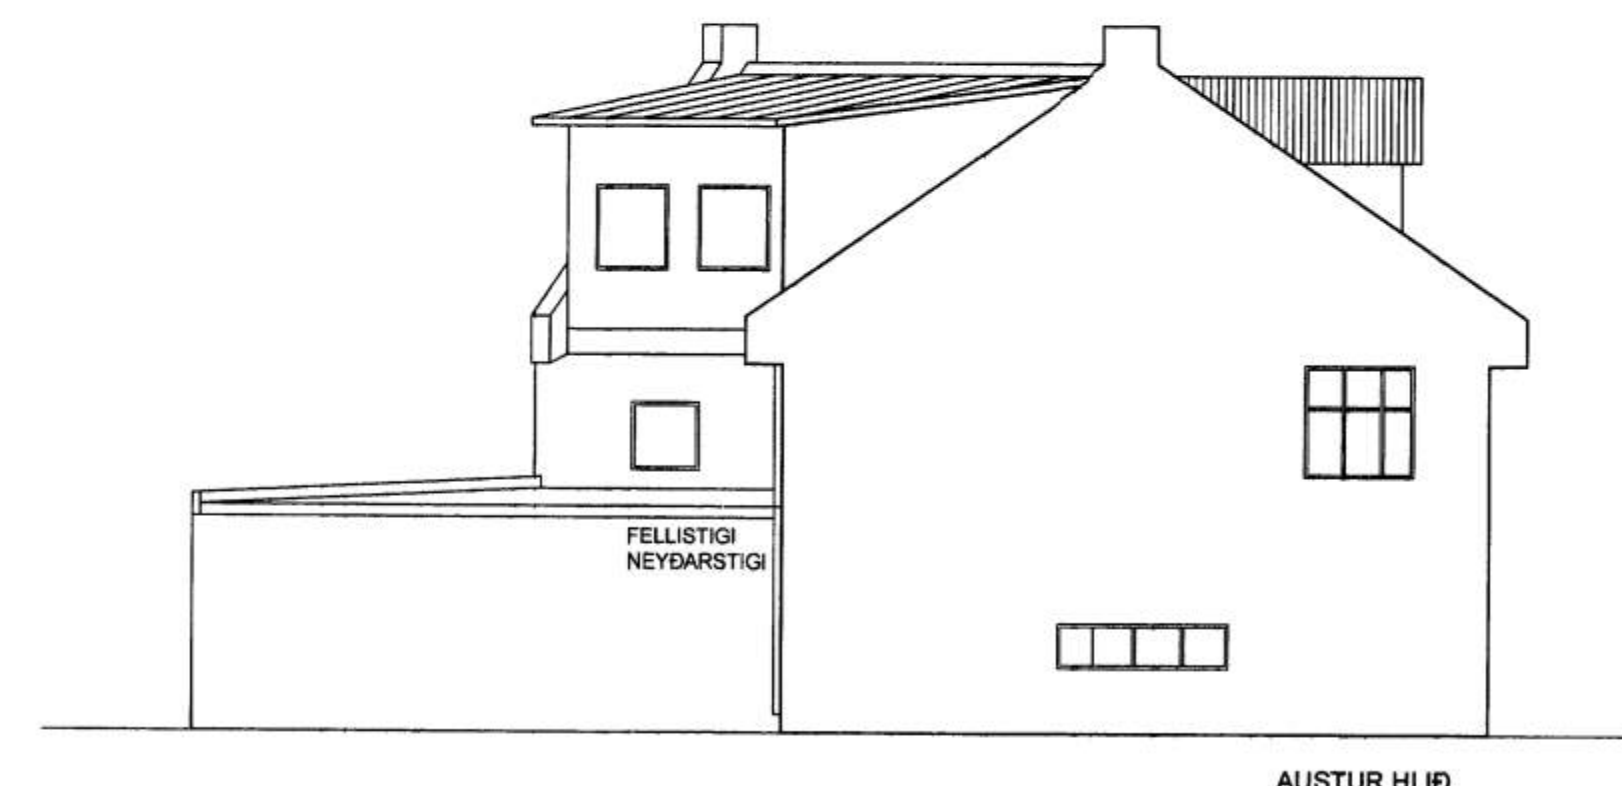

AUSTUR HLIÐ

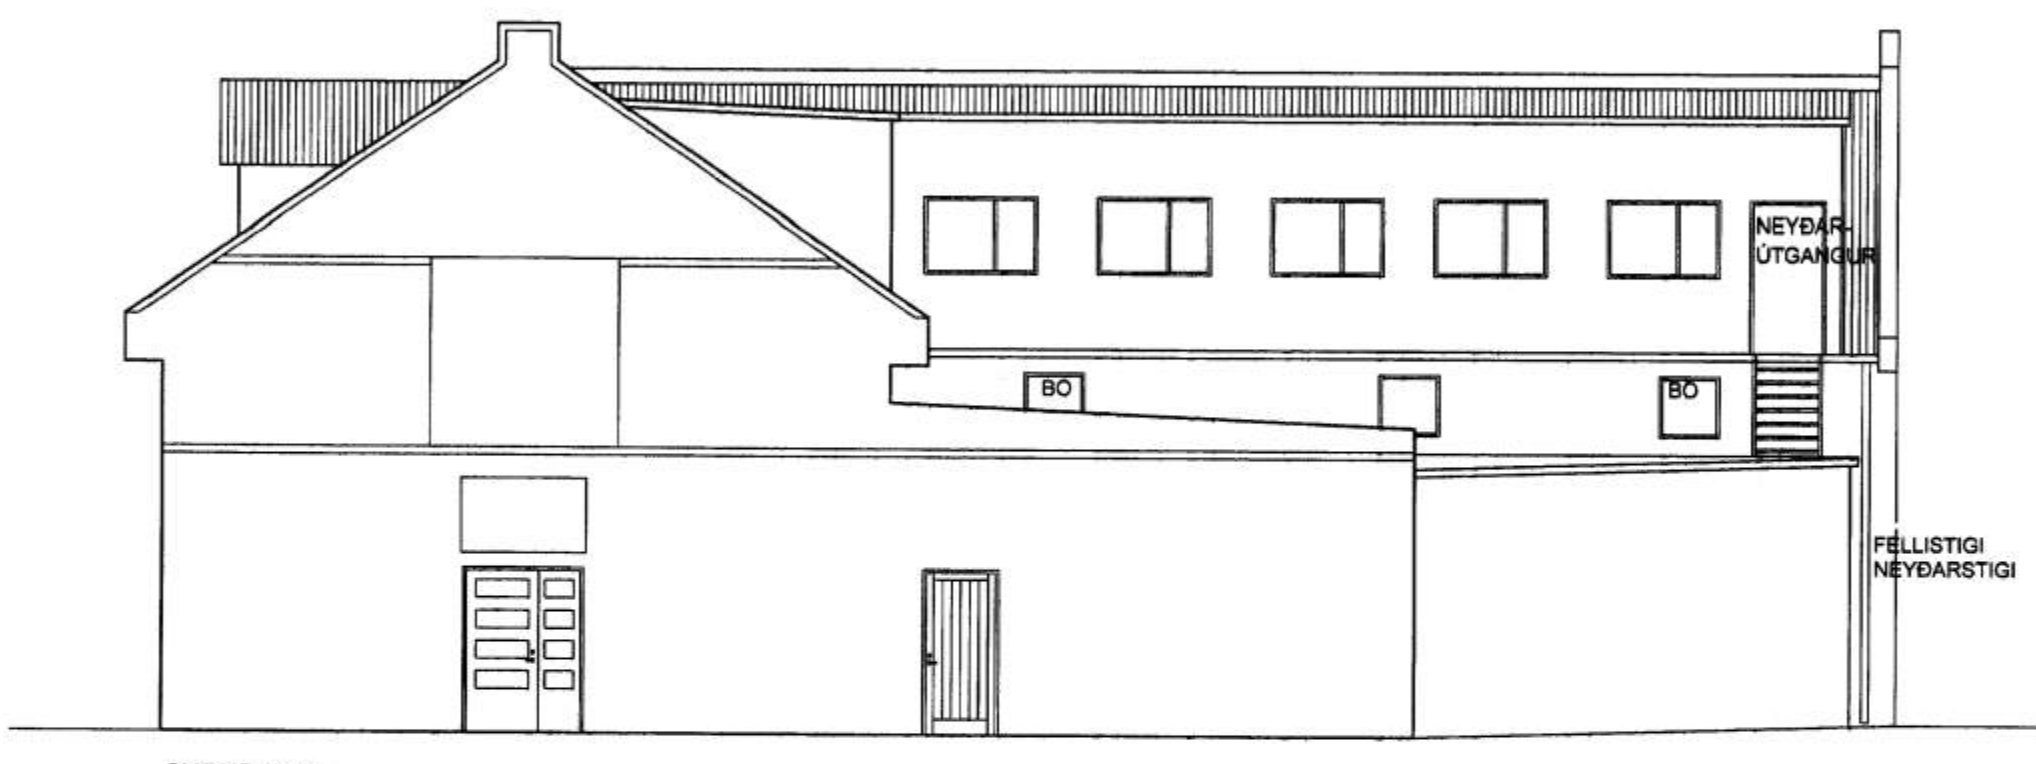

SUÐUR HLIÐ

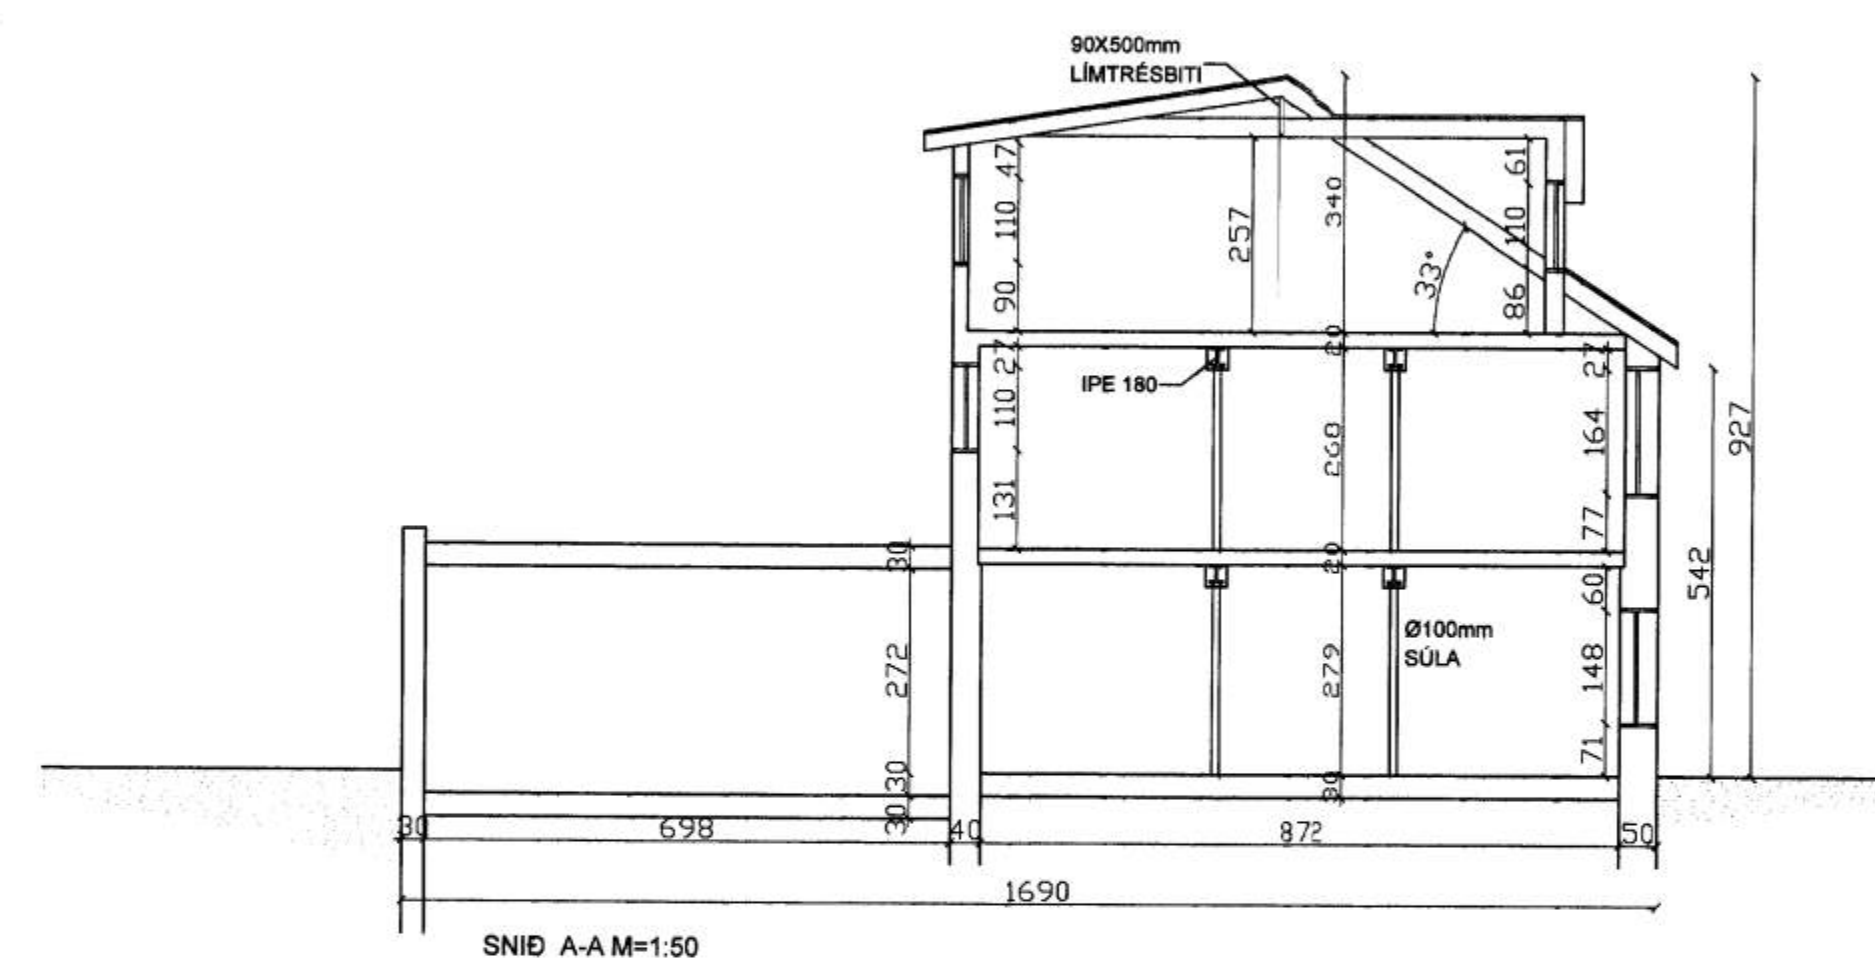

SNID A-A M=1:50

SKÝRINGAR

**Teiknistofa PZ ehf**  
Ráðgjafarverkfræðipjónusta  
FRV  
Kirkjuvegi 23 900 Vestmannaeyjum Sími 481-2711 Fax-481-3076  
Heimasíða <http://www.teiknistofa.is> Netfang [pz@teiknistofa.is](mailto:pz@teiknistofa.is)

Verkheiti  
BÁRUSTÍGUR 1 VESTMÆYJUM  
SÄLUTURN/VERSLUN/FIBUÐIR  
Verkefni  
ÖTLIT OG SNID

Dags.	Hannað	Verk.nr	Mælikvarði
12.2007	PZ	0225	1/100
Yfirfarid	Teiknað	Teikn.nr	Breyting
	SSB/EA/PZ	11	
Samþykkt	20742-3379 <i>Rou Lilien</i>		