


GRUNNMYND 2. HÆÐ

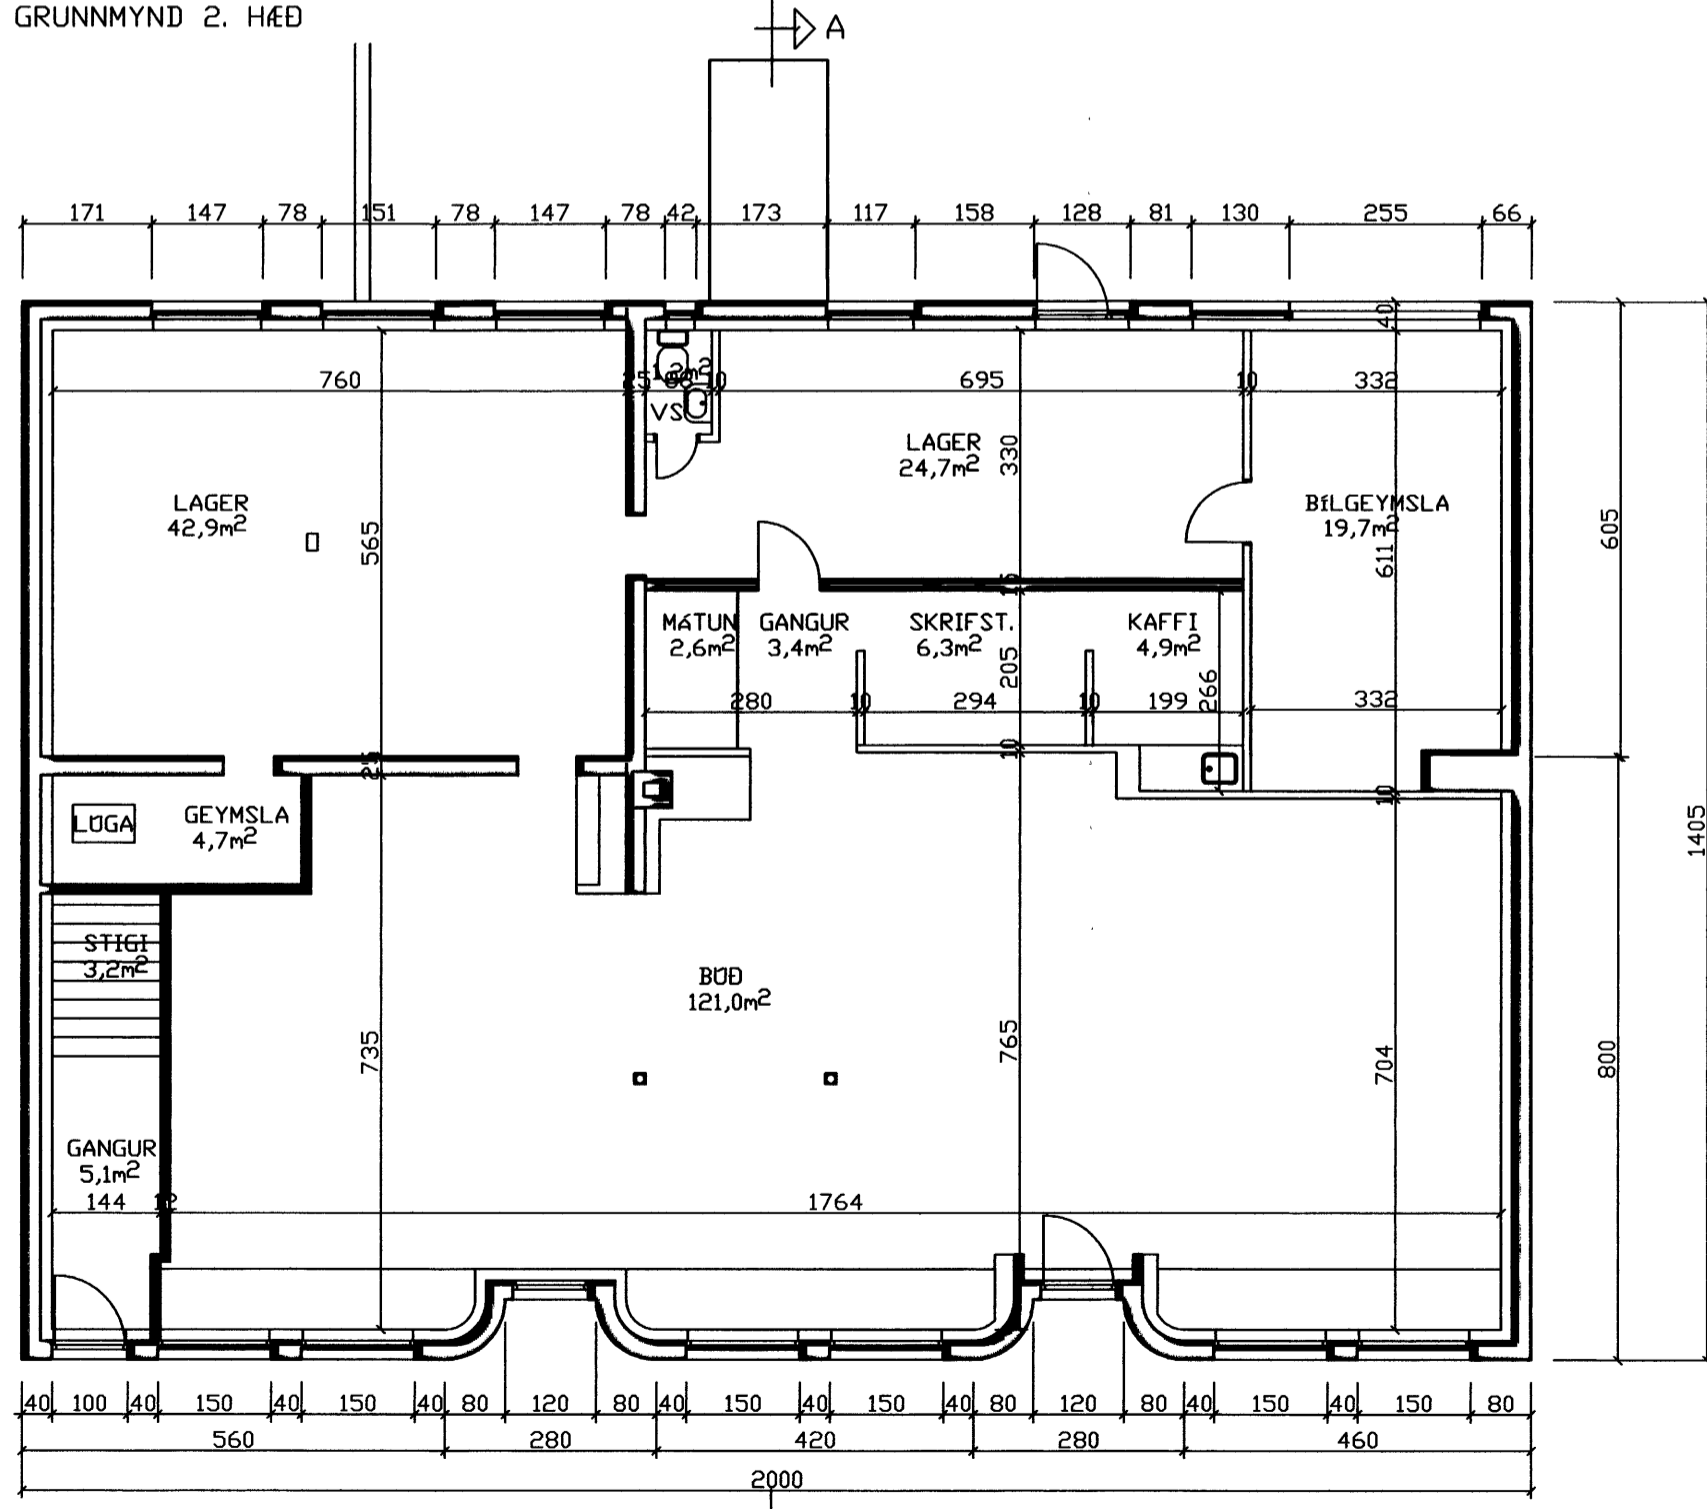

GRUNNMYND 1. HÆÐ

NR	DAGS.	BREYTING
A		
B		
C		
D		
E		
F		
G		
H		

SKÝRINGAR

MÓTTEKID
 Þ.Þ. NÓV. 2003

Salvati

BYGGINGARFULLTRÚNNI VESTMANNAEYJUM

Teiknistofa PZ ehf
 Ráðgjafarverkfræðipjónusta

FRV

Kirkjuveg 23 900 Vestmannaeyjum Sími 481-2711 Fax 481-3076
 Heimasíða <http://www.teiknistofa.is> Netfang pz@teiknistofa.is

Verkefni
 BÆRUSTEGUR 6 VESTMANNAEYJUM
 UPPMÉLINGATEIKNING

Verkefni
 GRUNNMYNDI 1. OG 2. HÆÐ

Dags.	Hannað	Verk.nr	Mælikvarði
OKT. 2003	E.A.	0339	1/100
Yfirfarið	Teiknað	Teikn.nr	Breyting
	E.A.	102	
Samþykkt	<i>Þórunn</i>		

120742-3379