

MÓTTEKID

03. Nóv. 2003

*[Signature]*  
BYGGINGARFULLTRUINN Í VESTMANNAEYJUM

SAMÞYKKT Í SKIPULAGSNEFND

07. Nóv. 2003

*[Signature]*  
BYGGINGARFULLTRUINN Í VESTMANNAEYJUM


NR	DAGS	BREYTING
A		
B		
C		
D		
E		
F		
G		
H		

SKÝRINGAR

SKÝRINGAR: VIÐBYGGING BILSKOR  
 UNDIRSTÖÐUR: 200mm JÄRNBENT STEINSTEYPA  
 PLATA Á JÖRÐ: 150mm JÄRNBENT STEINSTEYPA Á 50mm HARD PRESSADRI STEINULL  
 ÖTVEGGIR: 200mm JÄRNBENT STEINSTEYPA  
 EINANGRADIR: AE LITAN MED 75mm HARD PRESSADRI STEINULL OG ÞOSSADIR MED ÞMOR OG MALADIR Í SAMPLIT OG HOSID  
 ÞAK: SPERRUR 2X6" c/c 60cm 1X6"ÞAKKLÆNING  
 ÍDIPAL-ÞAKFAPPI SOÐIN SAMAN, ALUSINK BARRAD  
 LÍMTRESBITAR 2 STK. 115X200mm, EINANGRAD MED 125mm ÞEITULL MED VINDFAPPA, ÞILPLAST AD NEDAN, RAFMAGNSCRIND 32X45 c/c 40cm, 12mm GÍFSPLÖTUR



- ☐ NEYÐARÖTANGUR
- ← FLÖTTALEID
- ⊙ BRUNASLANGA
- ▬ ELÐRI VEGGIR
- ▬ NGR VEGGIR
- ▨ NGR HLAÐNIR VEGGIR

STÆRDIR 1. HÆÐ	NETTÓ	BROTTO	BROTTO
KJALLARI	26.1m <sup>2</sup>	34.4m <sup>2</sup>	54.0m <sup>3</sup>
1. HÆÐ	239.5m <sup>2</sup>	276.4m <sup>2</sup>	767.4m <sup>3</sup>
2. HÆÐ	132.8m <sup>2</sup>	156.8m <sup>2</sup>	433.6m <sup>3</sup>
ÞAK			138.7m <sup>3</sup>
BILGEYMSLA	38.3m <sup>2</sup>	42.0m <sup>2</sup>	115.5m <sup>3</sup>
<b>SAMTALS ALLS</b>	<b>436.7m<sup>2</sup></b>	<b>509.6m<sup>2</sup></b>	<b>1572.9m<sup>3</sup></b>

**Teiknistofa PZ ehf**  
 Ráðgjafarverkfæðipjónusta   
 Kirkjuvegi 23 900 Vestmannaeyjum Sími 481-2711 Fax 481-3076  
 Heimasíða <http://www.teiknistofa.is> Netfang [pz@teiknistofa.is](mailto:pz@teiknistofa.is)

Verkheiti  
 BÆRUSTÍÐUR 6 VESTMANNAEYJUM  
 BILGEYMSLA OG ENDURSKIPULAGNING  
 Verkefni  
 GRUNNMYNI KJALLARI  
 OG SNID A-A

Dags.	Hannað	Verk.nr	Mástikvarði
OKT. 2003	EA	0339	1/100
Yfirarið	Teiknað	Teikn.nr	Breyting
	EA	111	
Samþykkt	<i>[Signature]</i> 120742 3379		

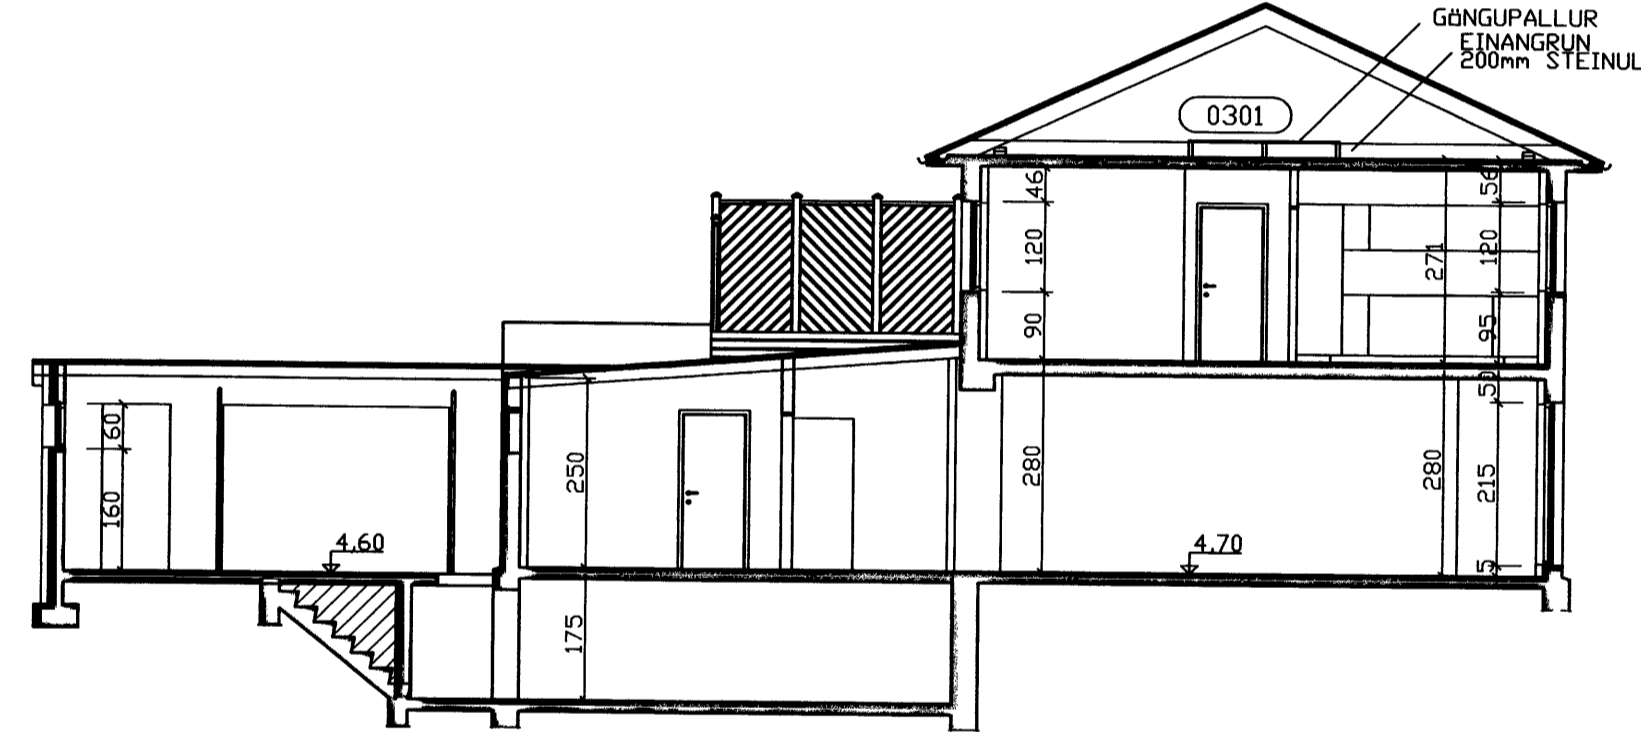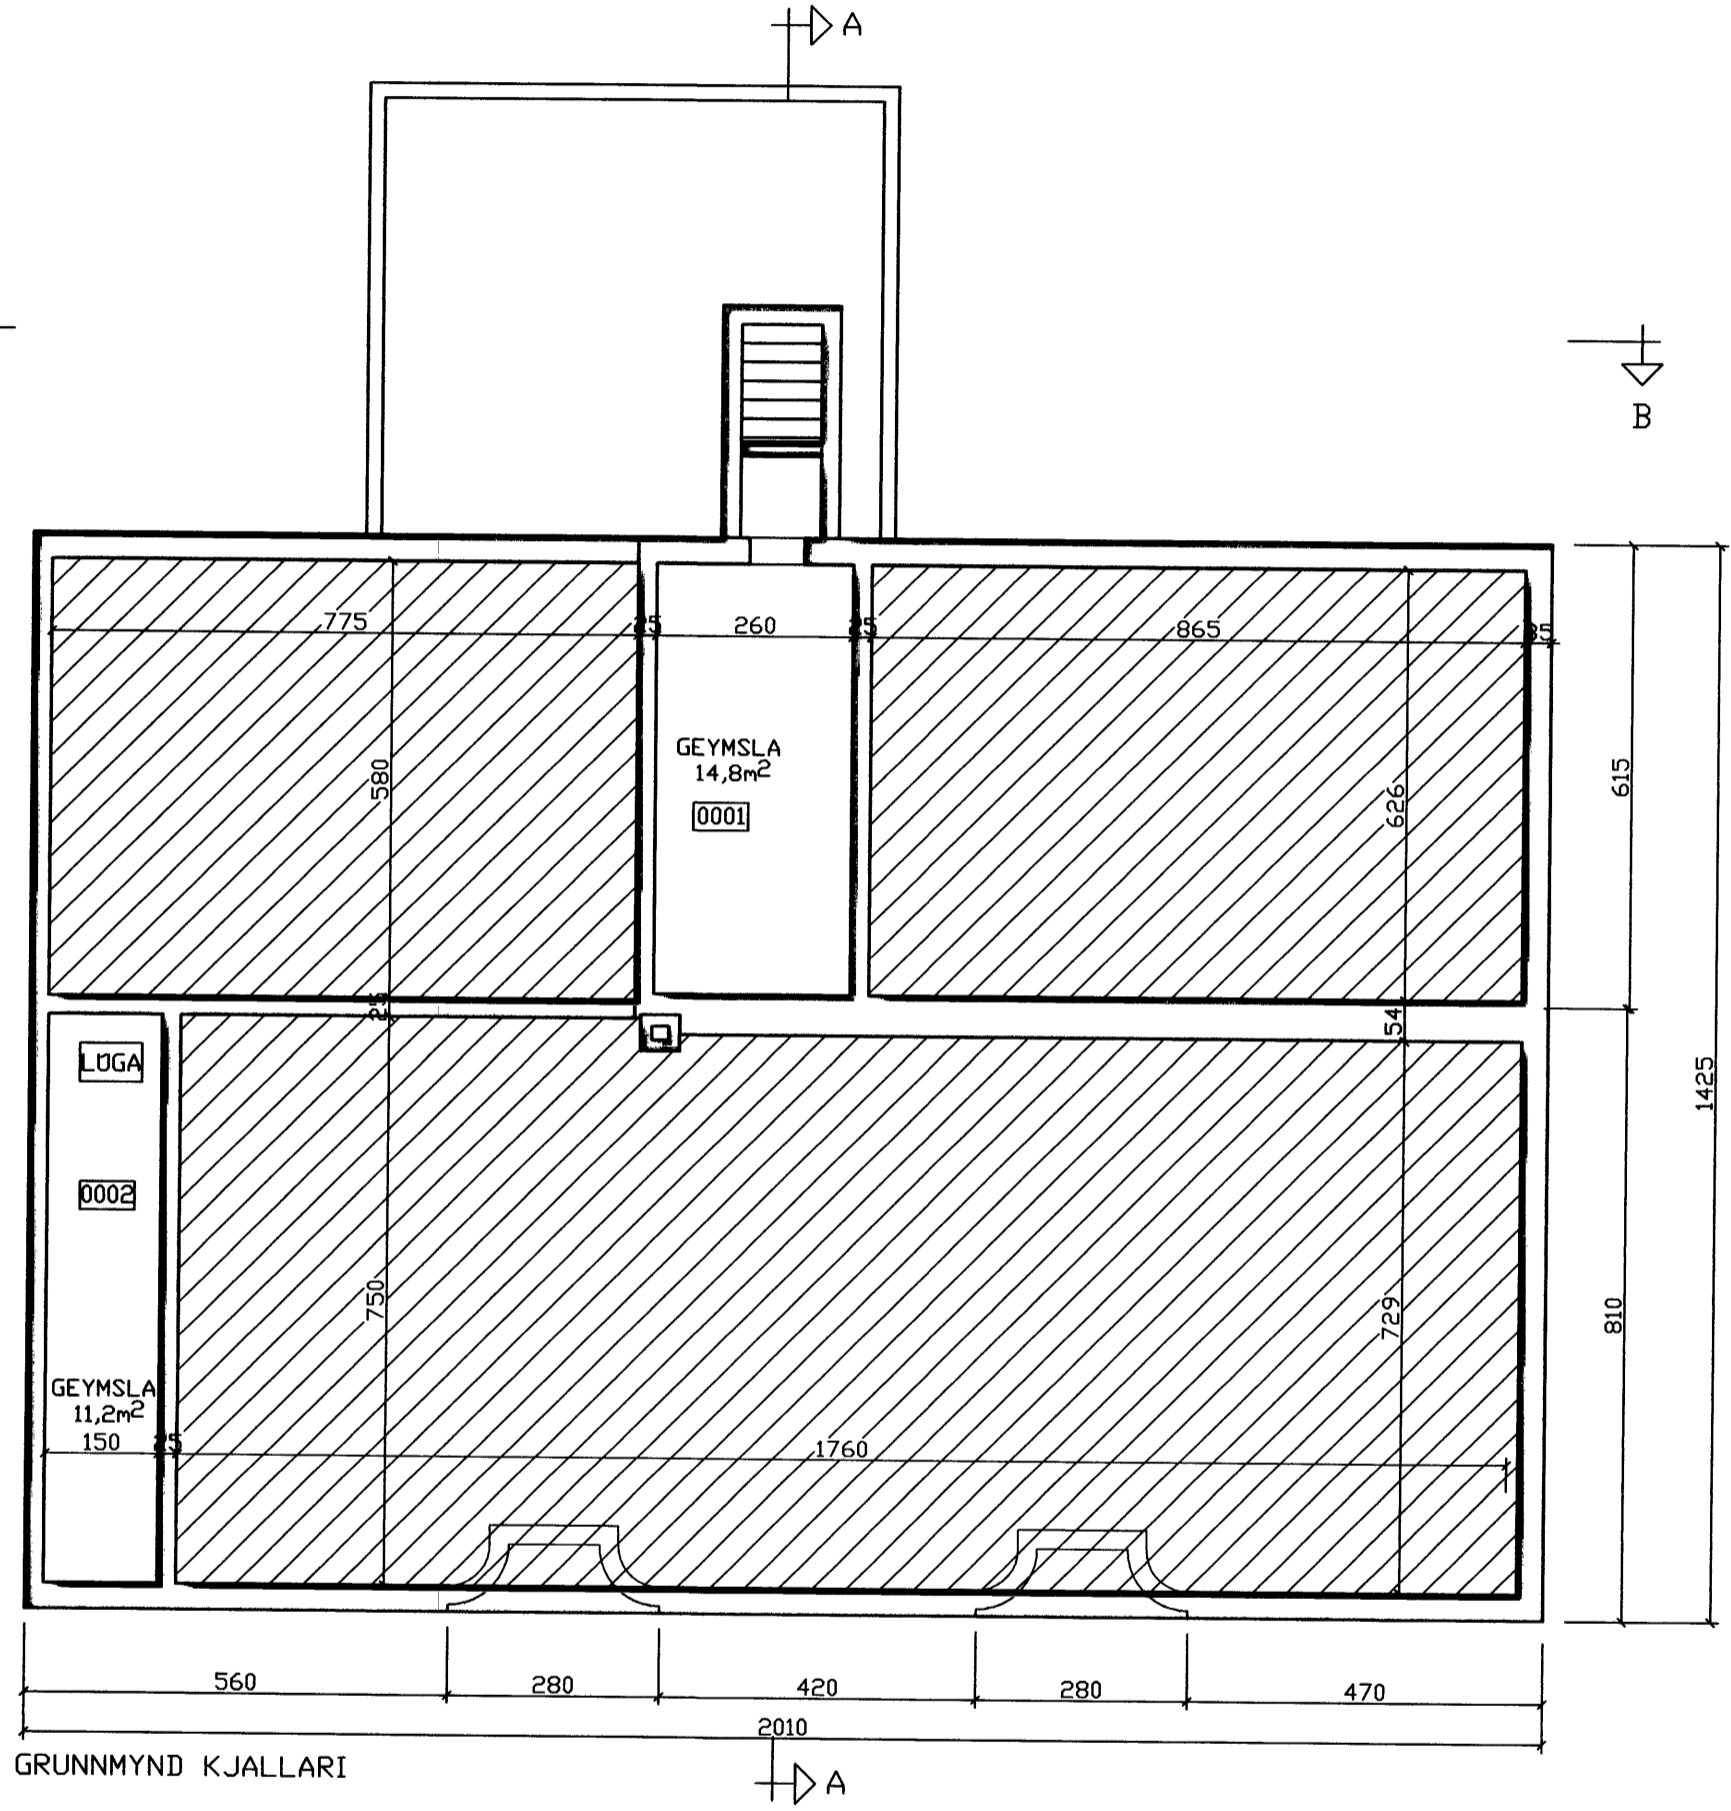

SNID A-A