
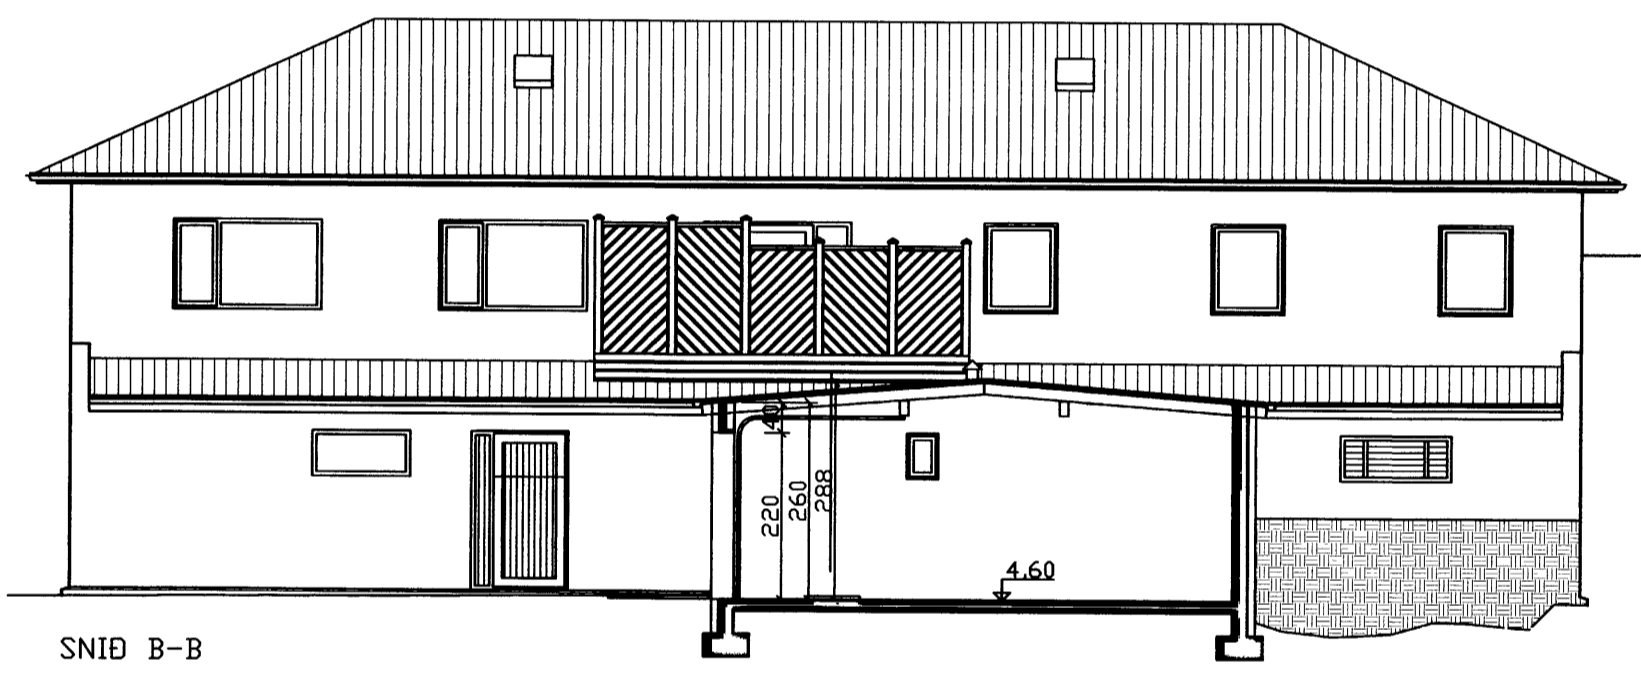


MÓTTAKID
 03. Nóv. 2003
Calu
 BYGGINGARFULLTRÚINN Í VESTMANNAEYJUM

SAMÞYKKT / SAMÞYKKTEND
 07. Nóv. 2003
Calu
 BYGGINGARFULLTRÚINN Í VESTMANNAEYJUM

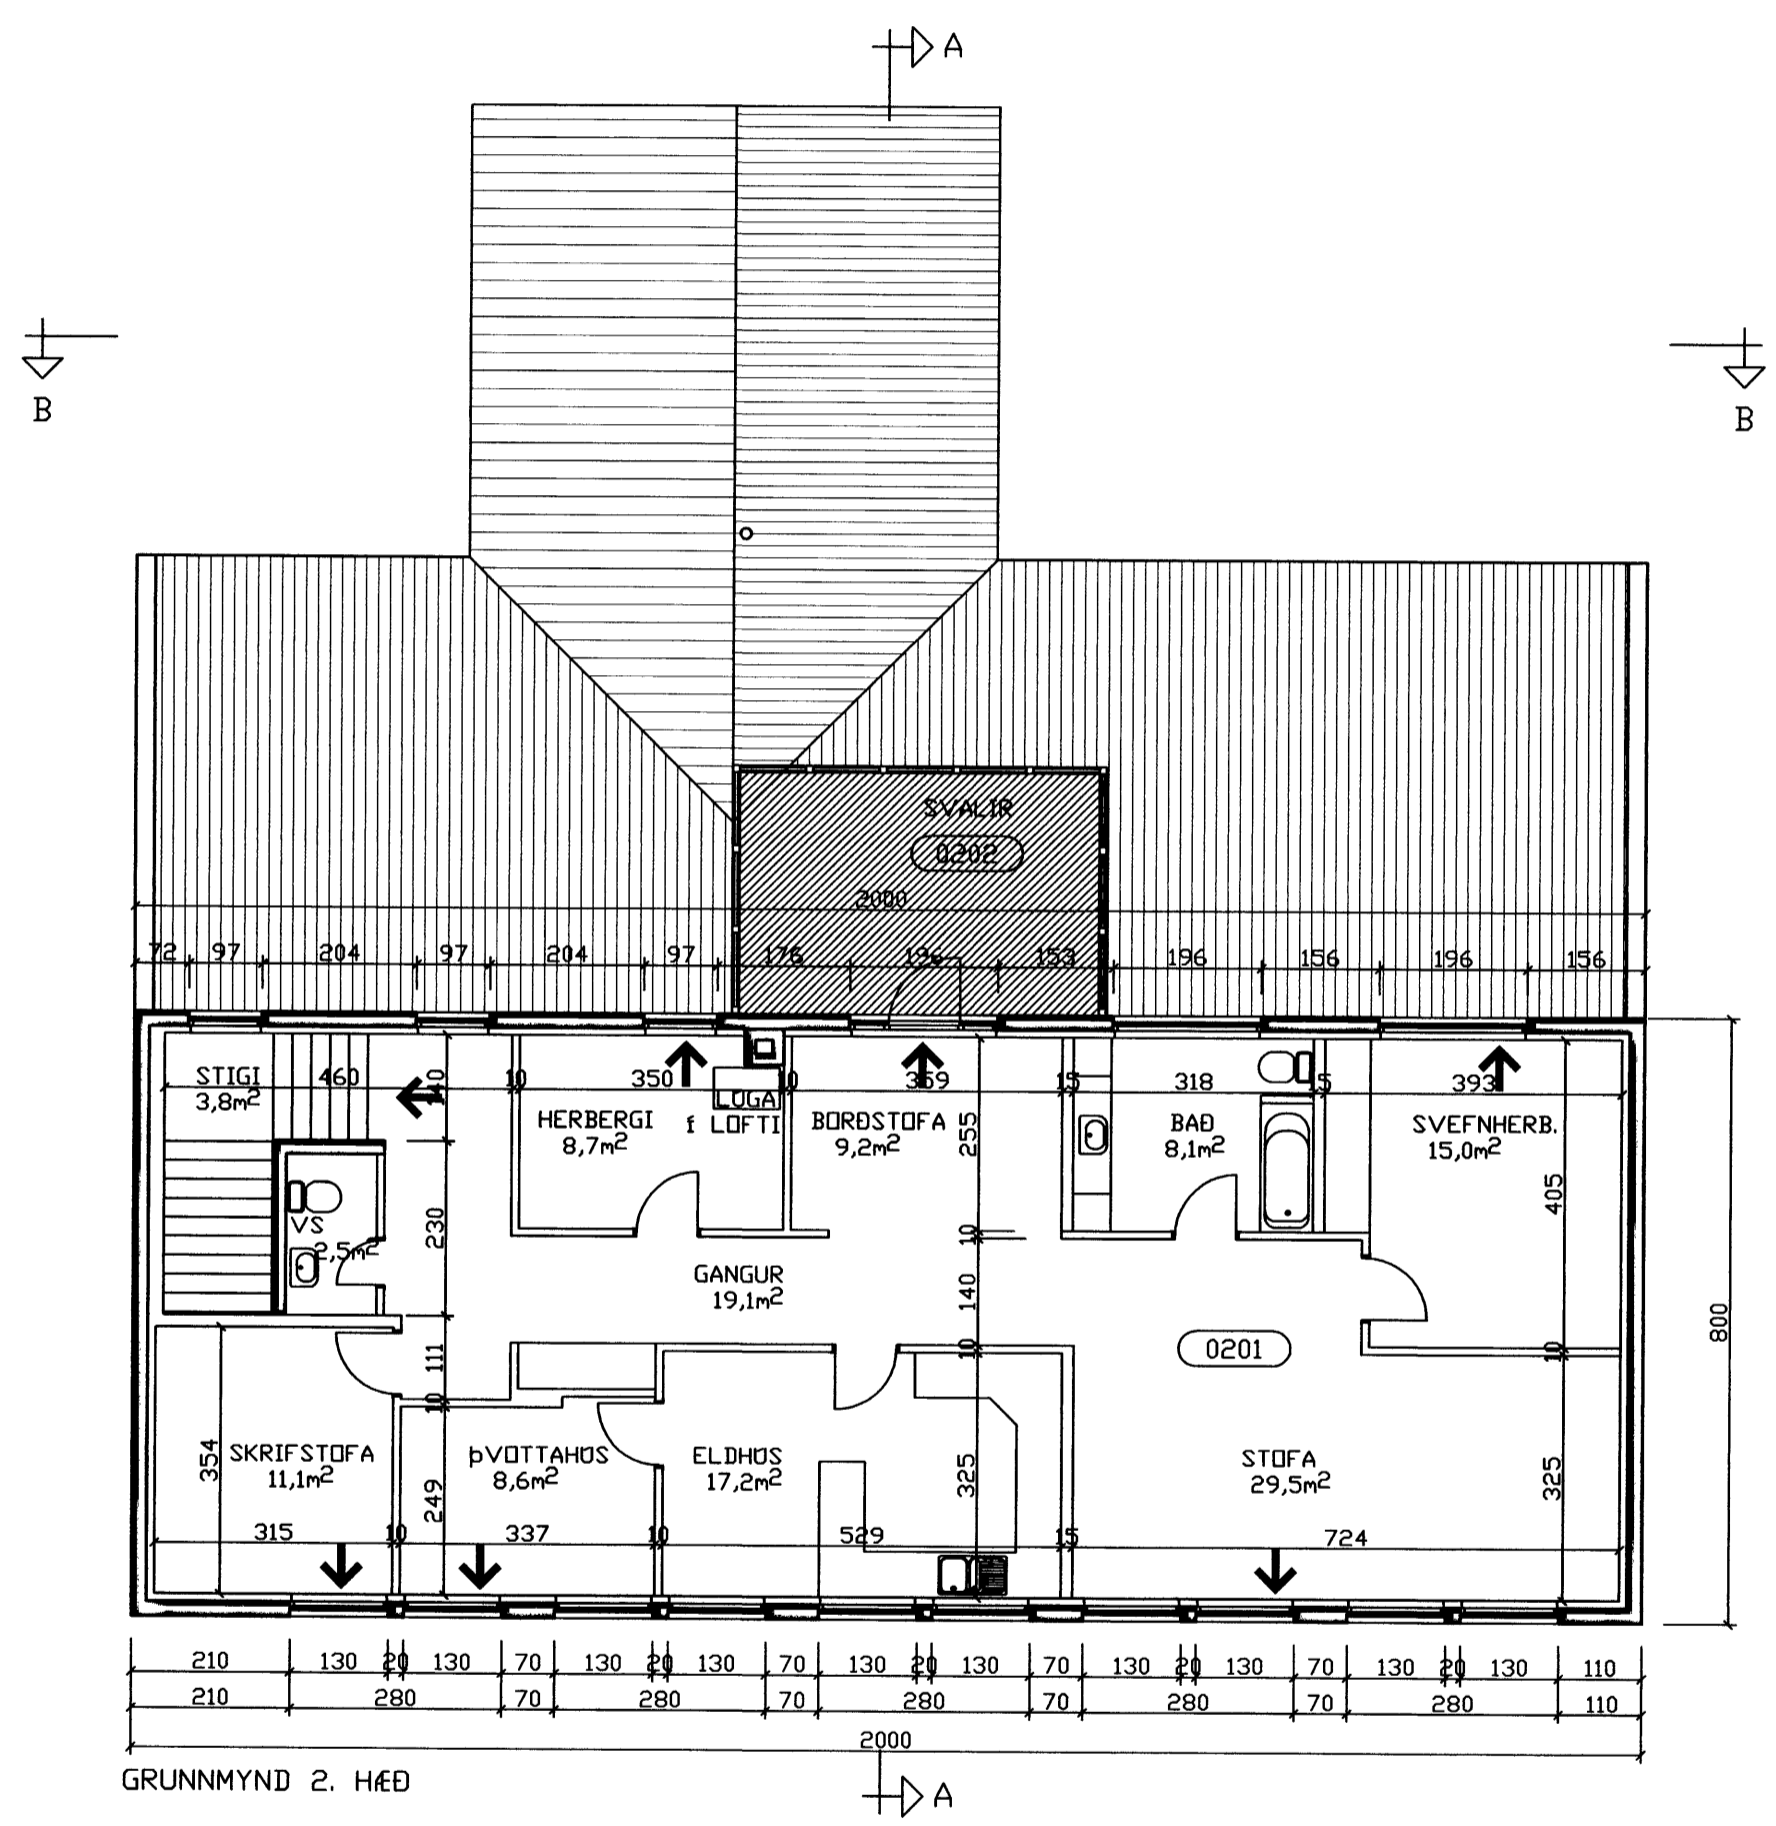

| NR | DAGS. | BREYTING |
|----|-------|----------|
| A | | |
| B | | |
| C | | |
| D | | |
| E | | |
| F | | |
| G | | |
| H | | |

SKÝRINGAR

Teiknistofa PZ ehf
 Ráðgjafarverkfræðipjónusta
 FRV
 Kirkjuveg 23 90 Vestmannaeyjum Sími 481-2711 Fax-481-3076
 Heimasíða <http://www.teiknistofa.is> Netfang pz@teiknistofa.is

Verkefni
 BÆRUSTÓÐUR 6 VESTMANNAEYJUM
 BÍLGEYMSLA OG ENDURSKIPULAGNING
 Verkefni
 GRUNNMYND 2. HÆÐ
 OG SNID B-B

| | | | |
|-----------|--------------------------|----------|------------|
| Dags. | Hannað | Verk.nr | Mælikvarði |
| DKT. 2003 | EA | 0339 | 1/100 |
| Yfirfarið | Teiknað | Teikn.nr | Breyting |
| | EA | 113 | |
| Samþykkt | <i>Páll Þorsteinsson</i> | | |

1207 42-3379