



3. HÆÐ

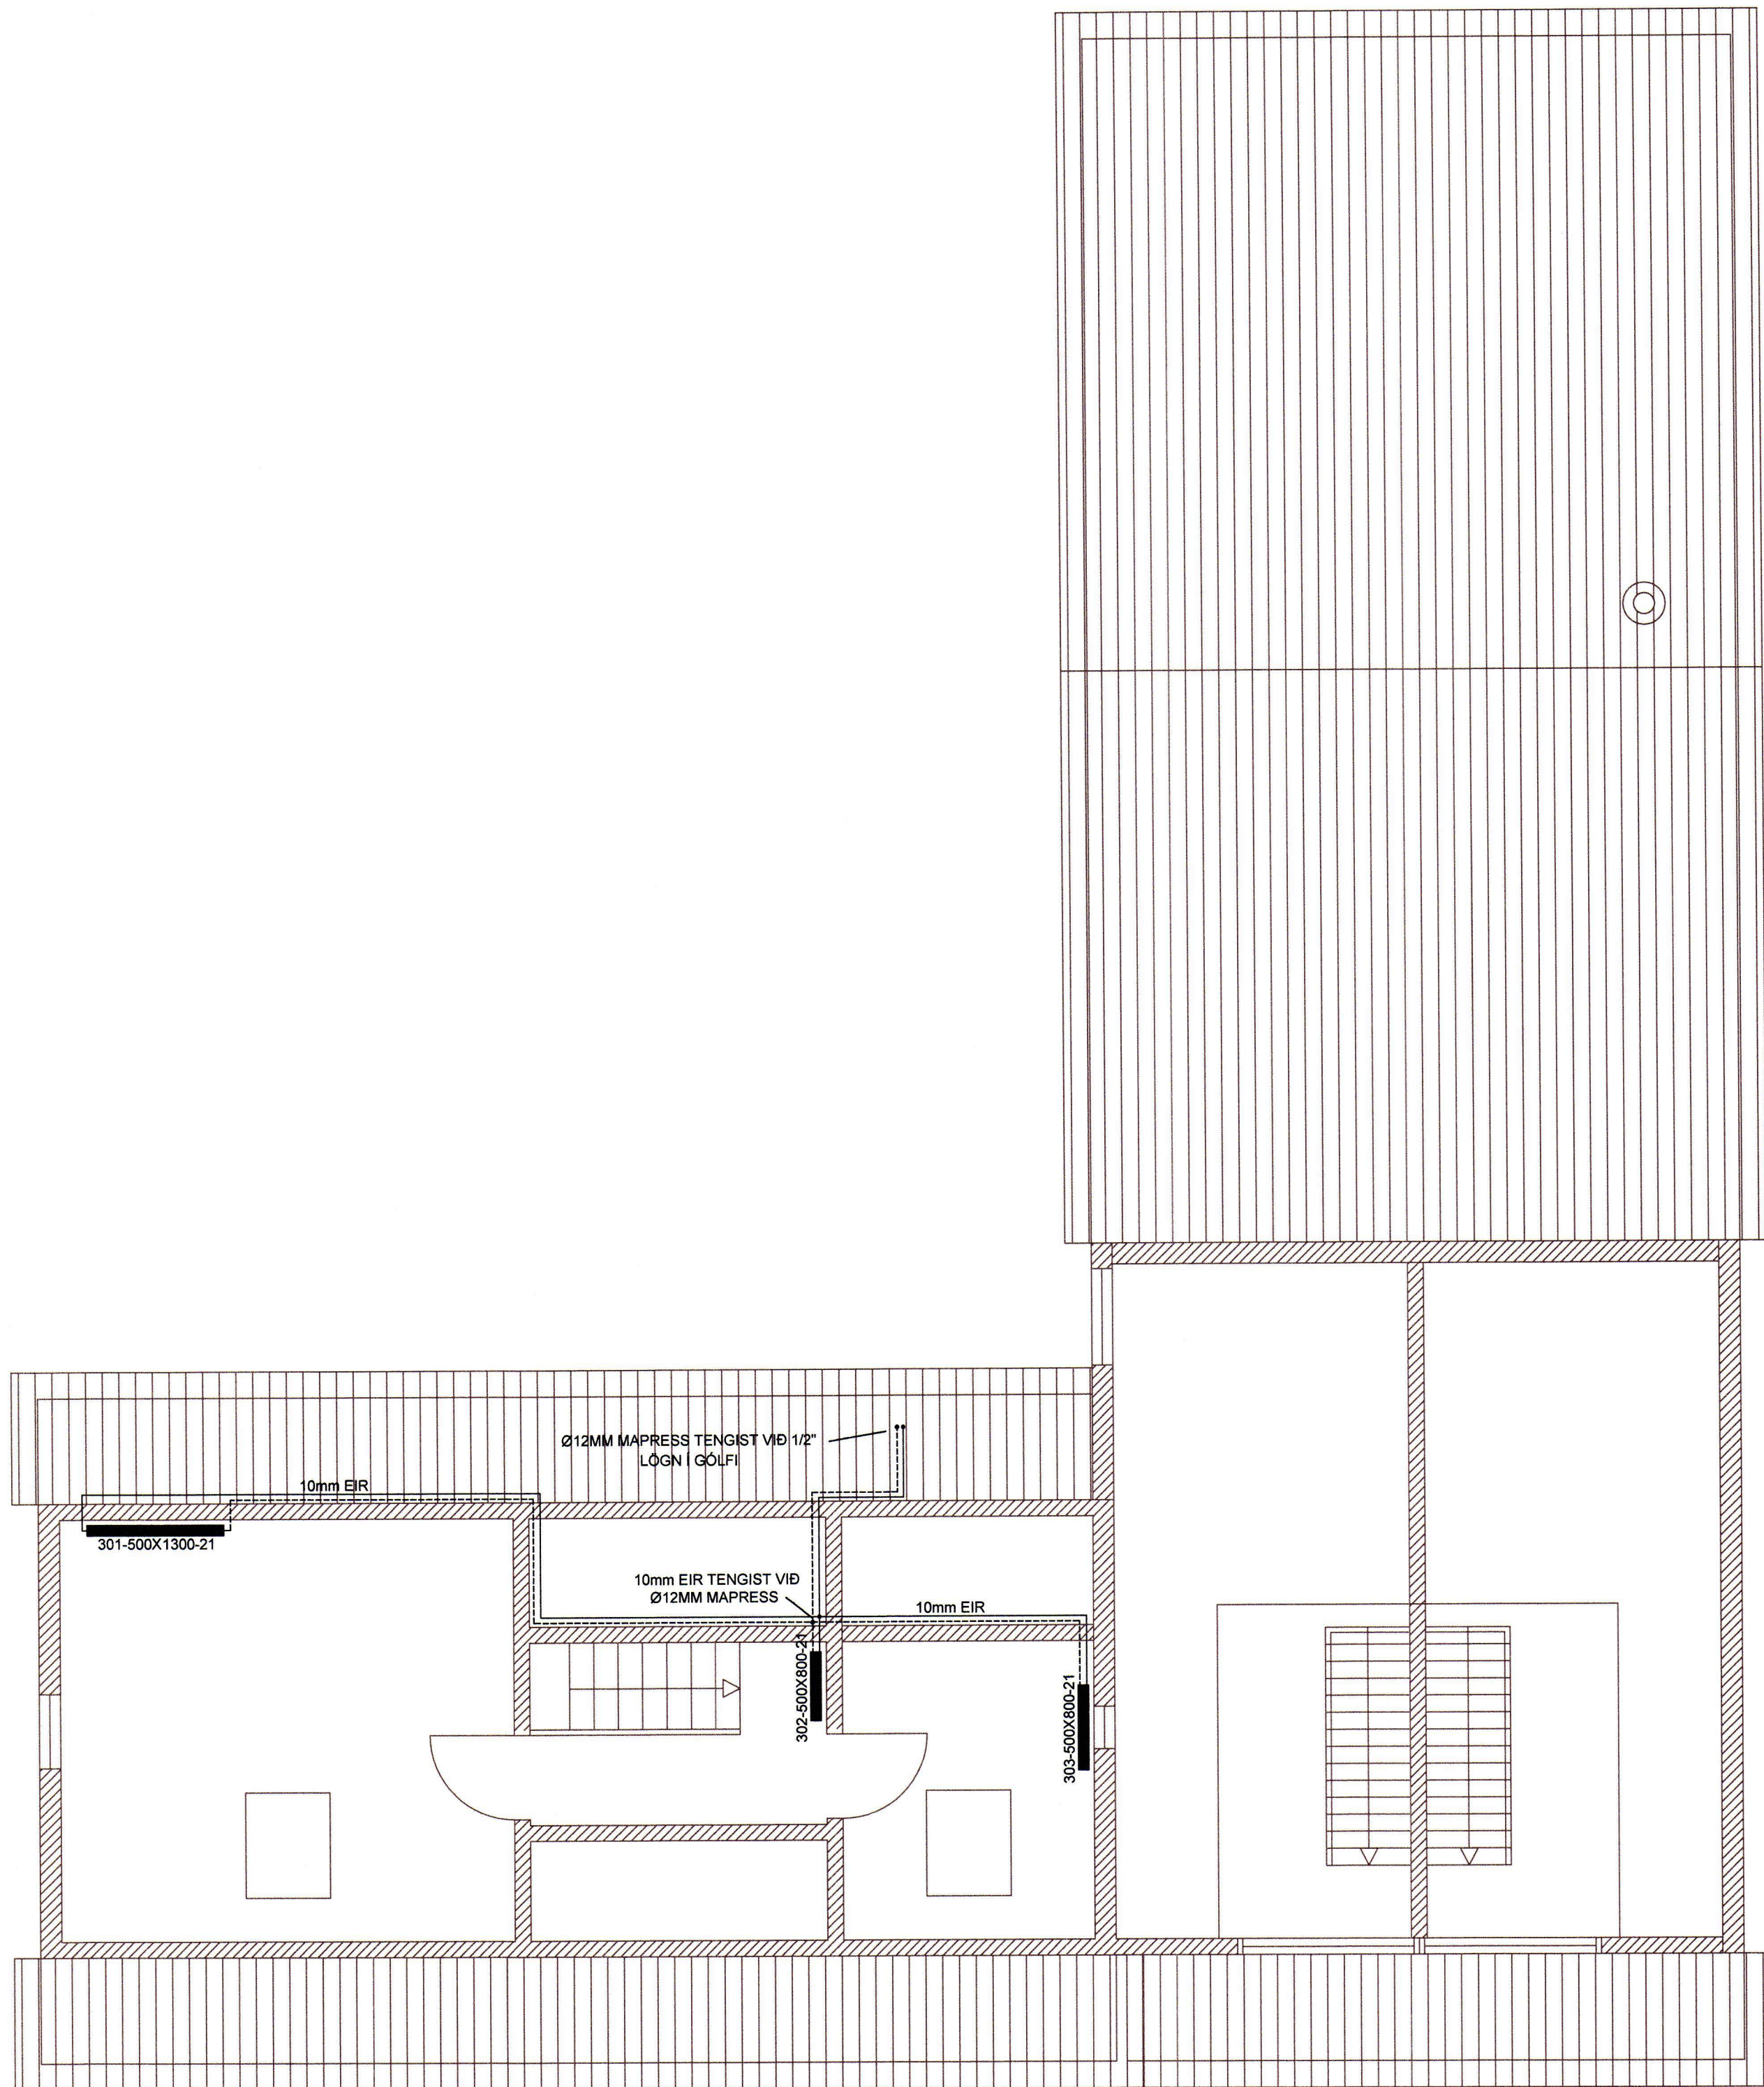

TALMÁL síf RÁDGGJAFAPJÓNUSTA DVERGHAMAR 37 900 VESTMANNAEYJUM SÍMI 481-1787 Póstfang daddi.mar@gmail.com			VARMATAPSREIKNINGAR FYRIR: B11							REIKNAD BÓM	
Ofn nr	Staðsetning	Nr	Nauðsynleg Afköst W	Hámarks lengd			Valin afköst W	Tenging	Ofnlokar Gerð	stillitala	skýringar
				hæð mm	lengd mm	þykkt teg					
101	Anddyri		3.522	860	3000	21	4.600	A/D	VH		Eldri
102	Starfsmanna WC		479	600	600	21	616	A/C	LH		Nýr
103	Milligangur/tröppur		1.718	750	1050	21	1.737	B/D	LH		Nýr
104	Starfsmannaaðstada		1.514	750	1050	21	1.737	A/C	LH		Nýr
105	Veitingasalur		4.215	400	2600	33	2.641	A/C	VH		Eldri
106	Veitingasalur			400	2600	33	2.641	B/D	VH		Eldri
107	Eldhús		2.809	750	1050	21	1.737	B/D	LH		Nýr
108	WC		473	600	500	21	516	B/D	LH		Nýr
201	Herbergi		1.248	500	1400	21	1.260	A/C	LH		Nýr
202	Herbergi		663	400	1600	21	1.216	A/D	LH		Nýr
203	Herbergi		671	500	1500	21	1.300	B/D	LH		Nýr
204	Herbergi		788	750	1200	21	1.420	A/C	LH		Nýr
205	Herbergi		1.127	750	1200	21	1.420	B/D	LH		Nýr
206	Gangur 1		1.424	600	1200	21	1.240	B/D	LH		Nýr
207	Gangur, sturta og WC		2.517	750	1050	21	1.737	A/C	LH		Nýr
208	Gangur, sturta og WC			600	600	21	616	A/C	LH		Nýr
209	Herbergi		841	750	1050	21	1.737	B/D	LH		Nýr
210	Herbergi		942	750	1050	21	1.737	A/C	LH		Nýr
301	Herbergi		821	500	1300	21	1.080	A/D	LH		Eldri
302	Gangur		404	500	800	21	720	A/C	LH		Eldri
303	Herbergi		466	500	800	21	720	A/C	VH		Eldri
304	Herbergi		816								
305	Herbergi		897								
Samtals			28.359				32.428				

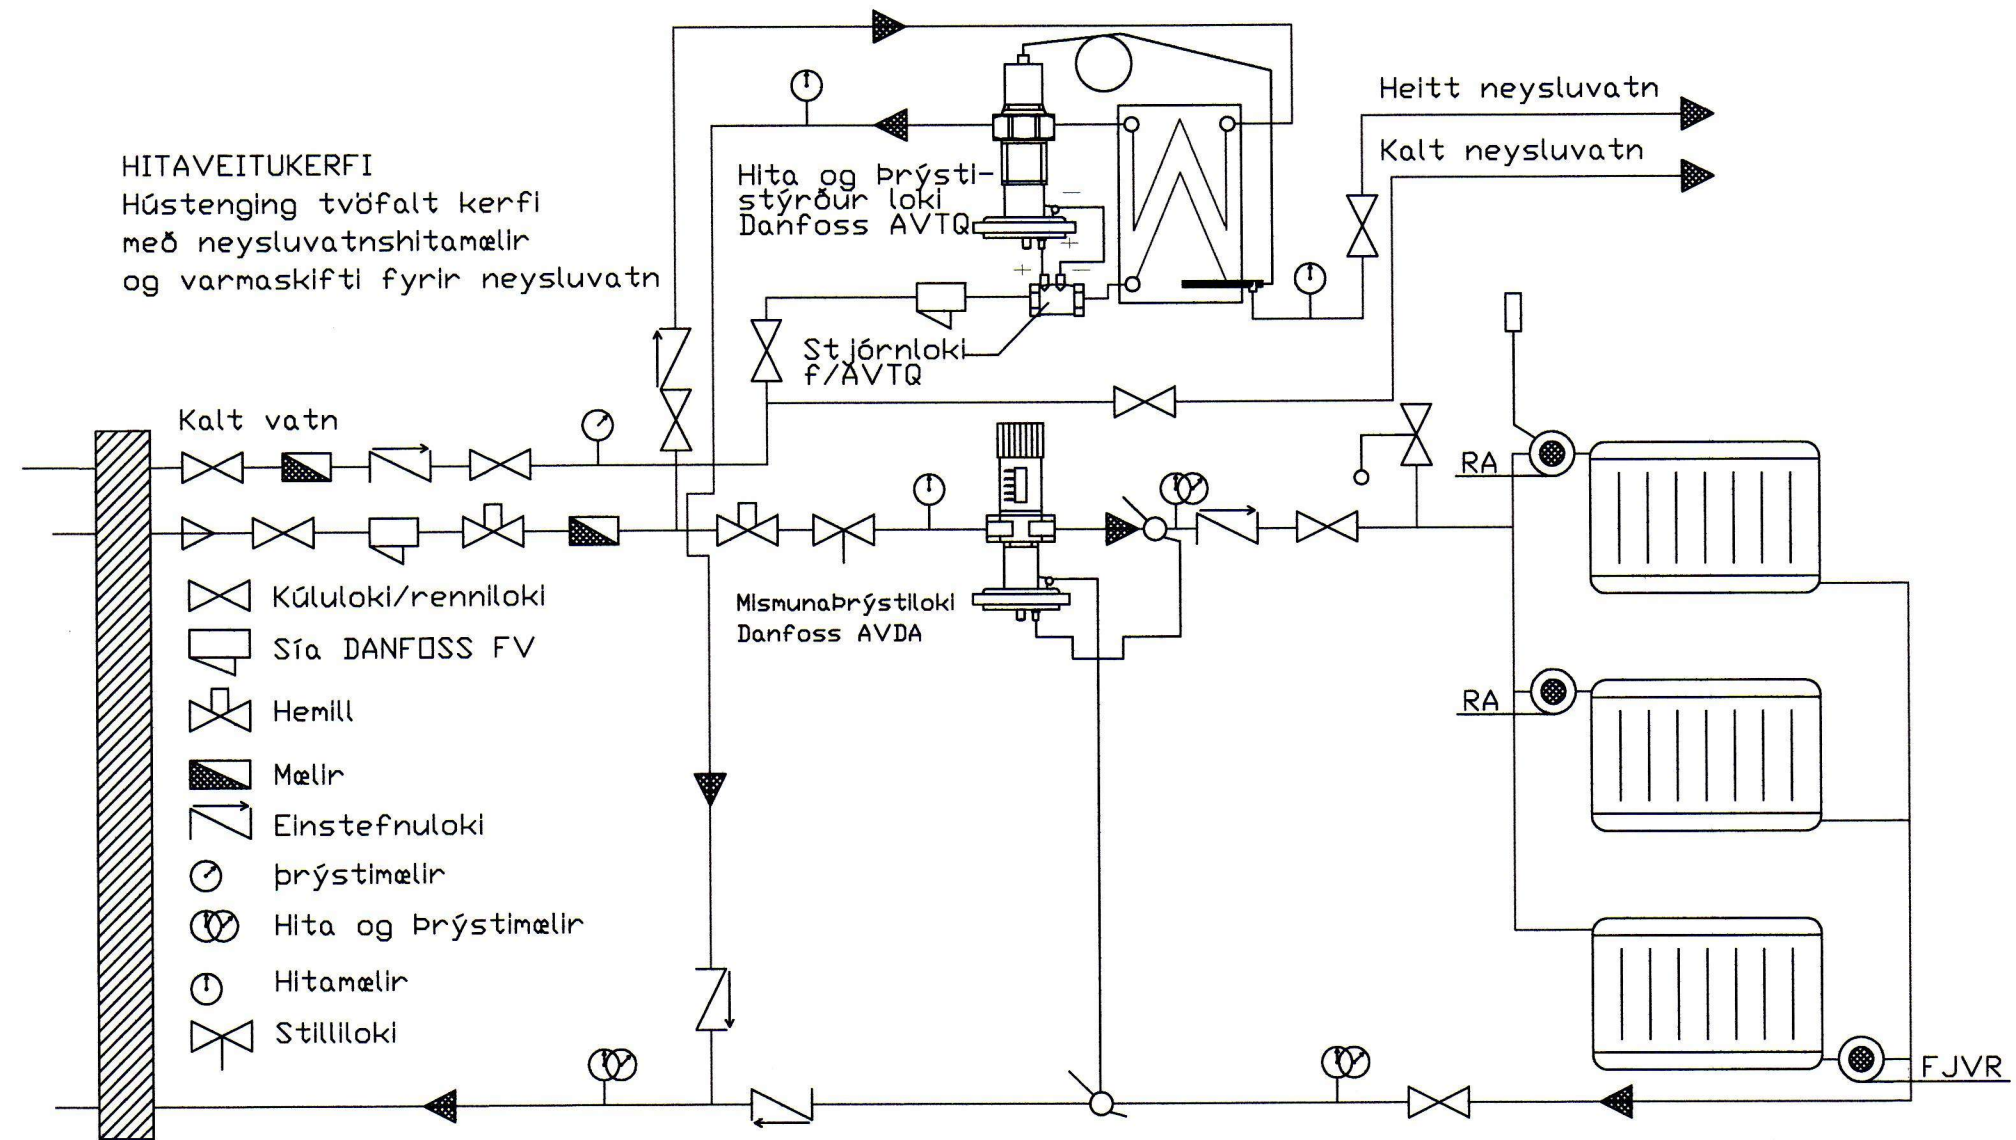

SKÝRINGAR
 OFNALAGNIR:
 ÖLL PÍPULAL ERU NAFNMÁL Í mm og tommum*.
 STOFNHITALAGNIR ERU Ø3/4" OG Ø1/2" SVÖRT JÄRNÖR.
 TENGLAGNIR Í OFNA ERU Ø3/8" SVÖRT JÄRNÖR NEMA ANNARS SÉ GETIÐ.
 LAGNIR ERU Í FLESTUM TILFELNUM FALDAR Í VEGG.
 EINANGRA SKAL ALLAR LAGNIR EFTIR STAÐLI.
 HITALAGNIR SKAL ÞRÝSTIÞRÓFA MEÐ KÖLDU VATNI Í 3 KLST. VIÐ 9 BAR
 ÞRÝSTING OG TAKA SKAL ÞRÝSTINGINN EFTIR 30 MIN. 60 MIN OG SVO Í
 LOK ÞRUFUTIMA. NIÐURSTÖÐUR SKAL SETJA Á MEÐVILGJANDI
 ÞRUFUNARBLAÐ. ALLT LAGNAEFNI SKAL VOTTAD OG VIÐURKENT FYRIR
 NEYSLUVATN OG HITAVEITU AF NYSKÖPUNARMBSTÖÐ ÍSLANDS.
 ÖLL MÁL Í TOMMUM * NEMA ANNARS SÉ GETIÐ.
 LINUGERÐIR: _____ FRAMRÁS (TÚR)
 _____ BAKRÁS (RETÚR)

Varðeldi:	Bárustigur 11	Dagur:	04-05-2014	Nr.:		Dagur:		Þrygging:	
Valdati:	LAGNIR - HITAVEITA	Voluumeri:							
Skala:	1:50	Tekin nr.:							
Samþykkt:		004							