


TENGJARN  
K10 c/c 200

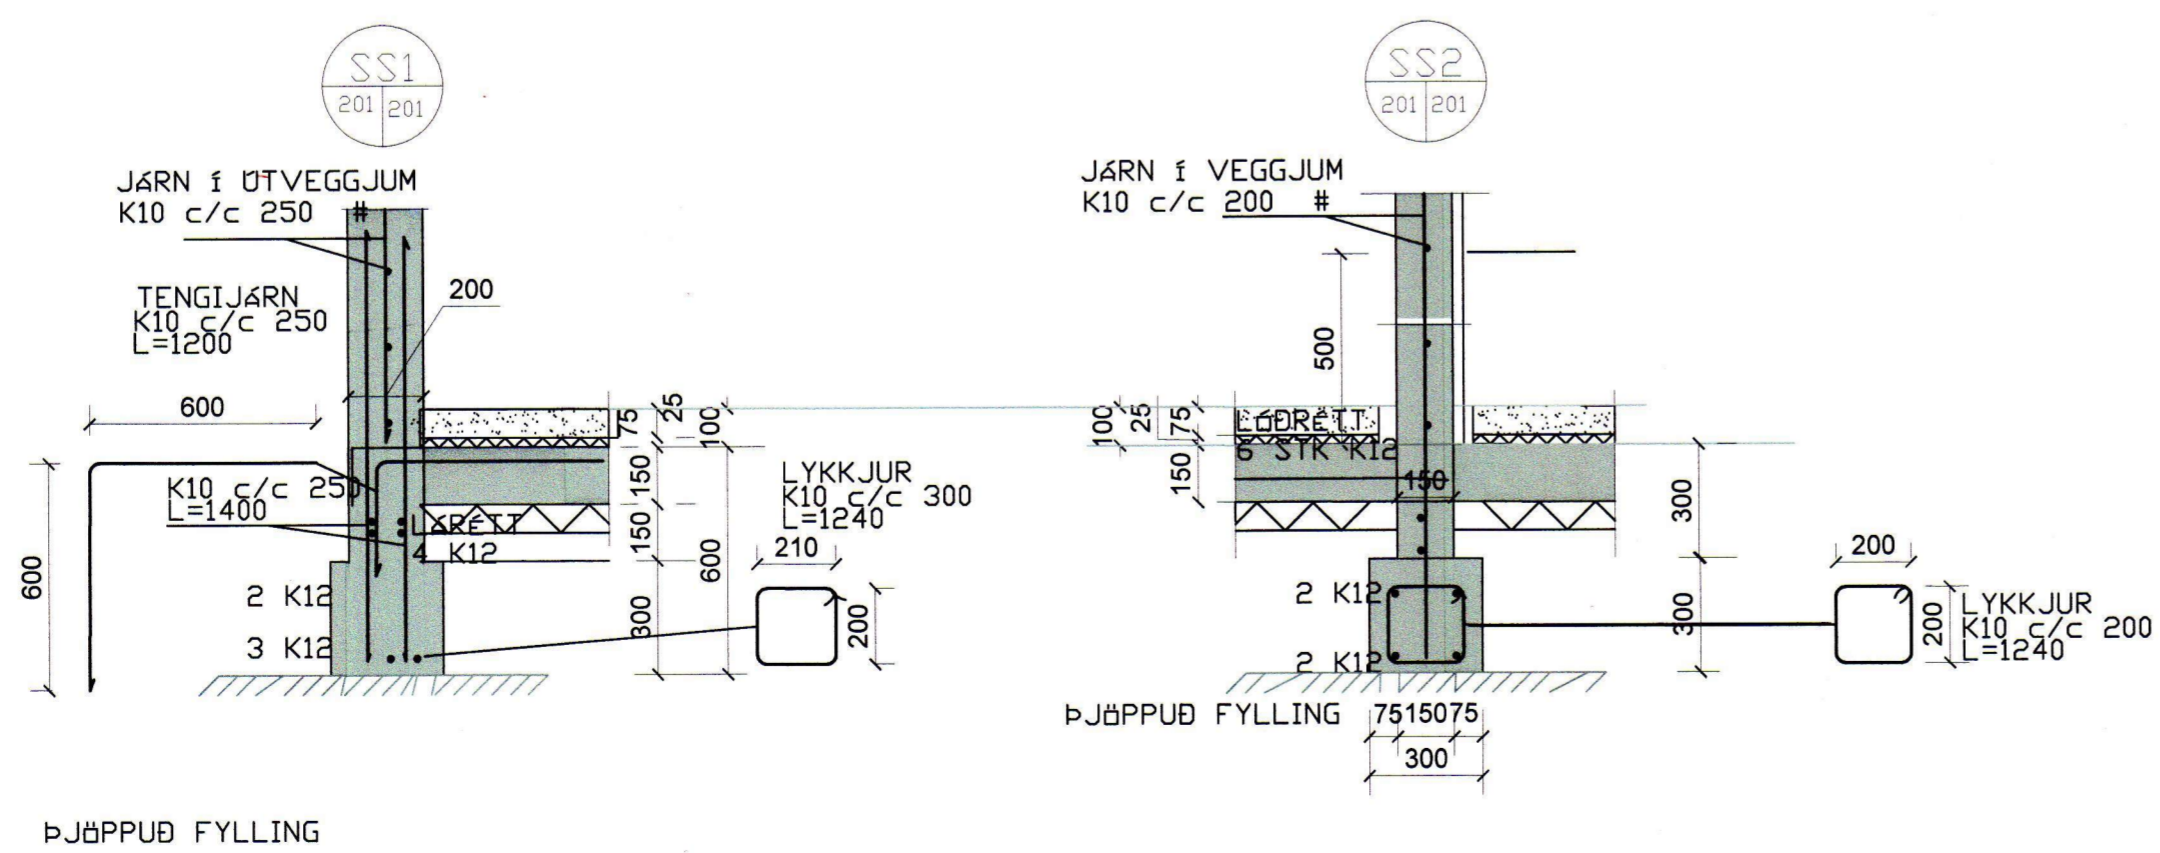

ÞJÓPPUD FYLLING

SAMPYKKT AF BYGGINGARFULLTRÚA  
14. MAR. 2019  
BYGGINGARFULLTRÚINN Í VESTMANNÆYJUM

UNDIRRITUN SAMRÆMINGARHÖNNUJAR  
*Tybjörn Þórhallsson*

TILVÍSUN

ÚTG. DAGS SKÝRINGAR TEIK. HANN RÝNT SAMP.

**tpz** teiknistofa  
Kirkjuvegi 23 900 Vestmannaeyjum  
Sími 481-2711  
tpz@teiknistofa.is  
www.teiknistofa.is

ÚTG. DAGS okt., 18 HANNAÐ PZ MÆLIKVARÐI 1:50 (A1)

YFIRFARID BB TEIKNAD RS

SAMPYKKT: *Páll Jóhannsson* 120763-3279

BÁRUSTÍGUR 11, VESTMANNÆYJUM  
GOTT VEITINGARSTADUR - VIÐBYGGING  
BURÐARVIRKI JÄRNBENT STEINSEYPA  
GRUNNMYND  
UNDIRSTÖÐUR

VERKFANG 0728-2 TEIKNING 201