

SAMPYKKT AF BYGGINGARFULLTRÚA

11. DES. 2003  
 [Signature]  
 BYGGINGARFULLTRÚIN Í VESTMANNAEYJUM

MERKINGAR ( Í SAMRÆMI VIB ÍST. 64 )

1. BRUNNAR O.F.L.

- BG BENNINGILDRA, OLIUGILDRA
- BR BRUNNUR
- GN GÖLFNIBURFALL, GÖTUNIBURFALL
- NF NIBURFALL
- SF SANDFANG, SANDGILDRA
- SN SVALANIBURFALL
- BN ÞAKNIBURFALL

2. HREINLÆTISTÆKI.

- BI SKOLSKÁL (BIDET)
- BK BAKKAR
- EV ELDHÖSVASKUR
- HL HANDLAUG
- SB STEYFIBAD
- SV SKOLVASKUR
- UV UPPÞVOTTAVÉL
- VS VATNSSALERNI
- ÞV ÞVOTTAVÉL
- ÞS ÞVAGSKÁL
- RV RANNSGÆKNARVASKUR
- BS BRUNASLANGA
- KR KRANAR

3. LOKAR

- BEINN RENNILÓKI
- EINSTREIMISLÓKI STEFNULÓKI
- HEMILL
- MÓTSTAÐA (BLENDA)
- ÞRÝSTIMINKARI ÞRÝSTIFALL Í ÖRVARSTEFNU
- LÓKI MED SPINDIL UPP ÖR JÖRD
- ÞRÝSTIJAFNARI
- SLAUFULÓKI, YFIRFALLSLOKI
- ÞRÍVEGALÓKI
- LOFTTÆMING
- KRANI
- SJÁLFRIVIKUR BLANDUNARLÓKI, SKIPTIR
- BLANDUNARTÆKI GRUNNMYND
- STURTUHAUS GRUNNMYND
- LOFTÞÓÐI
- LÓKI MED FLOTHOLTI
- HITAMÉLIR MED KVARDA
- ÞRÝSTINGSMÉLIR
- HITA- OG ÞRÝSTINGSMÉLIR
- VÖKVASIA T.D. SALD
- NÝR MIDSTÖÐVARDFN, GRUNNMYND
- GAMALL MIDSTÖÐVARDFN, GRUNNMYND
- MAGNMÉLIR (VATN)
- HITASKIPTIR MILLIHITARI
- PLÖTUMILLIHITARI
- KRANI MED SLANGUSTOT
- ÞRÝSTIKRANI
- KRANI MED HRAÐTENGI
- SIRENNSLI
- AFTÖPPUN

4. TÁKN FYRIR HREINLÆTIS- OG HITALAGNIR

- HITI FRAMRASARPÍPA
- HITI BAKRASARPÍPA
- - - - - NEYSLUVATN KALT
- - - - - NEYSLUVATN HEIT
- - - - - NEYSLUVATN HEITT, HRINGRÁS
- - - - - SJÓR
- PÍPA SEM LIGGUR GEGNUM VÍÐKOMANDI SALARHÆÐ
- PÍPA SEM ENDAR Í VÍÐKOMANDI SALARHÆÐ

5. TÁKN FYRIR FRÁVEITULAGNIR.

- PÍPULÖGN FYRIR SKOLP OG ÖRKÖMU
  - ÖRKÖMUVATNSLÖGN, ÞÖKKUD
  - - - - - ÖRKÖMUVATNSLÖGN + JARÐVATNSLÖGN (HÁLFPÖKKUD)
  - - - - - ÖPÖKKUD JARÐVATNSLÖGN
  - a — LÖGN A -MM MED HREINSILOKI
  - BR 1000 FRÆRENNSLISBRUNNUR
  - a-ÞN a -MM ÞAKNIBURFALL FYRIR ÖRKÖMUVATN
- MANNENGUR HOLRÆSABRUNNUR MED KARMI, LÓKI OG BOTNRÁSUM  
 BRUNNUR MED KARMI, LÓKI OG VATNSLÁSI &  
 ÞVERMÁL BRUNNS 600 mm  
 GRJÓTHRIP UTANMALS SJÁ GRUNNMYND  
 BRUNNUR FYRIR JARÐVATN OG ÖRKÖMUVATN, 200 mm HÉÐARMUNUR

6. SKÝRINGAR.

6.1 FRÆRENNSLI

PÍPUR Í GRUNNLAGN OG BRUNNAR SEU ÖR STEINSTEYPU EDA ÖDRU EFNÍ SEM 700mm GRIND HITAVEITU  
 YFIRVÖLD SAMÞYKKJA INNRI ÞVERMÁL PÍPNA ERU GEFIN UPP Í CM & GRUNNMYND  
 SAMSKEYTI PÍPNA SKAL ÞÉTTA MED ASFALT EDA SEMENTSSTEYPU.  
 ÖLLAR BEYGJUR OG GREINAR & LÖGN SKAL GERA MED ÞAR TIL GERÐUM TENGHLUTUM  
 ÖLLI BEYGJUPUNKA SKAL LÖGN VERA BEIN.  
 ÖPUR INNAHÖSS SEU ÖR STEYPUJARNI EDA ÖDRU EFNÍ SEM HLOTID HEFUR SAMÞYKKI  
 BYGGINGARYFIRVALDA.  
 EFNÍ OG FRAGANGUR LAGNA SE Í SAMRÆMI VIB REGUGERÐ UM HOLRÆSALAGNIR.

6.2 HITALÖGN

PÍPUR ERU PLASTPÍPUR Ø18x2mm FRÁ UNIPÍPE SETTAR SAMAN & RIDFRÍUM PRESSUFITTINGS  
 & HVERJA SLAUFU KOMI THERMOSTAT SEM TENGI ER LÓKA Í TENGIKASSA NEMA Í STÖFU  
 KOMI EITT & TVER SLAUFUR. & KERFI ER HRINGRASARDELTA OG BYPASS VENTILL  
 ÞRÝSTIPRÓFA SKAL KERFIÐ MED 6kg/cm<sup>2</sup> ÞRÝSTING MED KÖLDU VATNI OG  
 SKAL SÁ ÞRÝSTINGUR HALDAST Í 6 KLST. AN ÞESS AD FALLA.


6.3 NEYSLUVATN

PÍPUR SEU PLASTPÍPUR MED ALKAPU FRÁ UNIPÍPE TENGDAR SAMAN MED  
 RIDFRÍUM PRESSUFITTINGS. ÞVERMÁL SBR GRUNNMYND VATNSLAGNA  
 ÞRÝSTIPRÓFA SKAL KERFIÐ MED 6kg/cm<sup>2</sup> ÞRÝSTING MED KÖLDU VATNI  
 SKAL SÁ ÞRÝSTINGUR HALDAST Í 6 KLST. AN ÞESS AD FALLA.

- △ Káluloki/renniloki
- Sta DANFOSS FV
- Hemill
- ▨ Vatnsmélt
- ▧ Einstefnuloki
- Þrýstímélir
- ⊗ Hita og Þrýstímélir
- ⊙ Hitanélir
- Dala
- ⊕ HITASTJÖRNUN T.D DANFOSS RAVK
- ⊘ BYPASS VENTILL
- ⊙ STJÖRNUN & FRAMRAS HITASLAUFU SKV UPPL FRÁ HITASTILLI

FÖRSENDUR

FRAMRASARHITI =45°C  
 BAKRASARHITI=20°C  
 ÖTIHITI min =-15°C  
 INNIHITI =20-24°C  
 FRAGANGUR & GÖLFHITA SKAL VERA  
 SKV. FYRIRMELUM FRAMLEIDANDA.

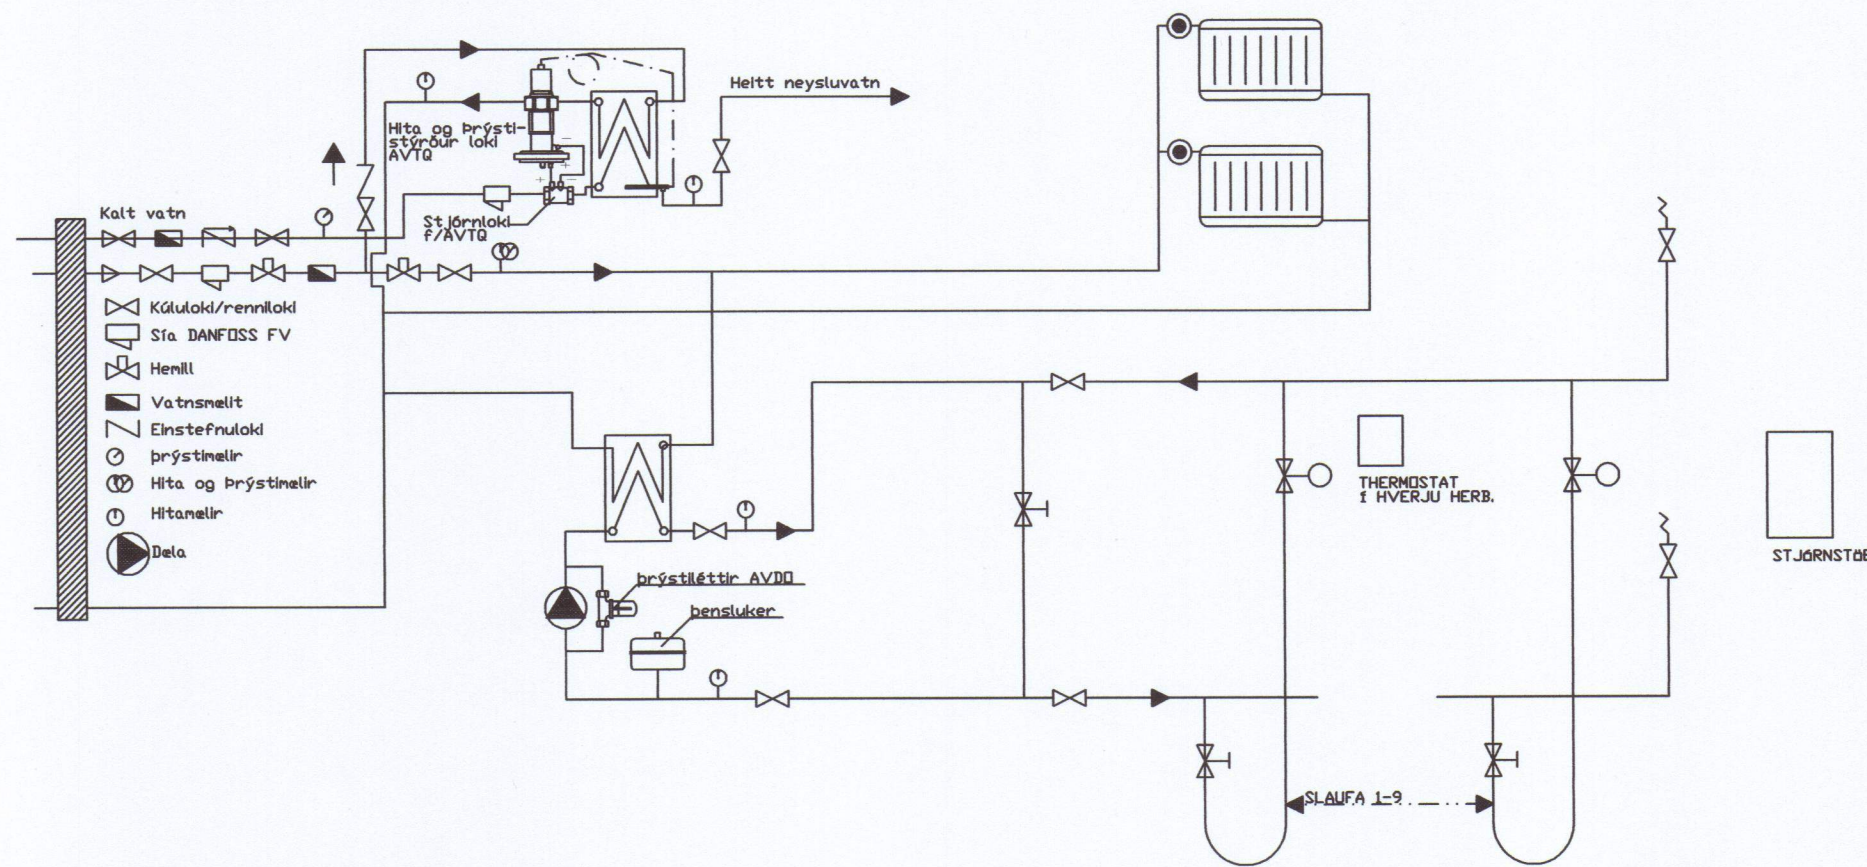

NR	DAGS.	BREYTING
A		
B		
C		
D		
E		
F		
G		
H		

SKÝRINGAR

**MÓTTEKIÐ**  
 10. DES. 2003  
 [Signature]  
 BYGGINGARFULLTRÚIN Í VESTMANNAEYJUM

**Teiknistofa PZ ehf**  
 Ráðgjafarverkfræðipjónusta  
 FRV

Kirkjuvegi 23 900 Vestmannaeyjum Sími 481-2711 Fax-481-3076  
 Heimastofa http://www.teiknistofa.is Netfang pz@teiknistofa.is

Verkefni  
 BÆRUSTÍGUR 6 VESTMANNAEYJUM  
 BILGEYMSLA OG ENDURSKIPULAGNING

Verkefni  
 SKÝRINGABLAÐ  
 VIB LAGNIR

Dags.	Hannað	Verk.nr	Mælikvarði
NÓV. 2003	PZ	0339	
Yfirfarið	Teiknað	Teikn.nr	Breyting
	EA	300	

Sampykkt  
 [Signature]