


SNID

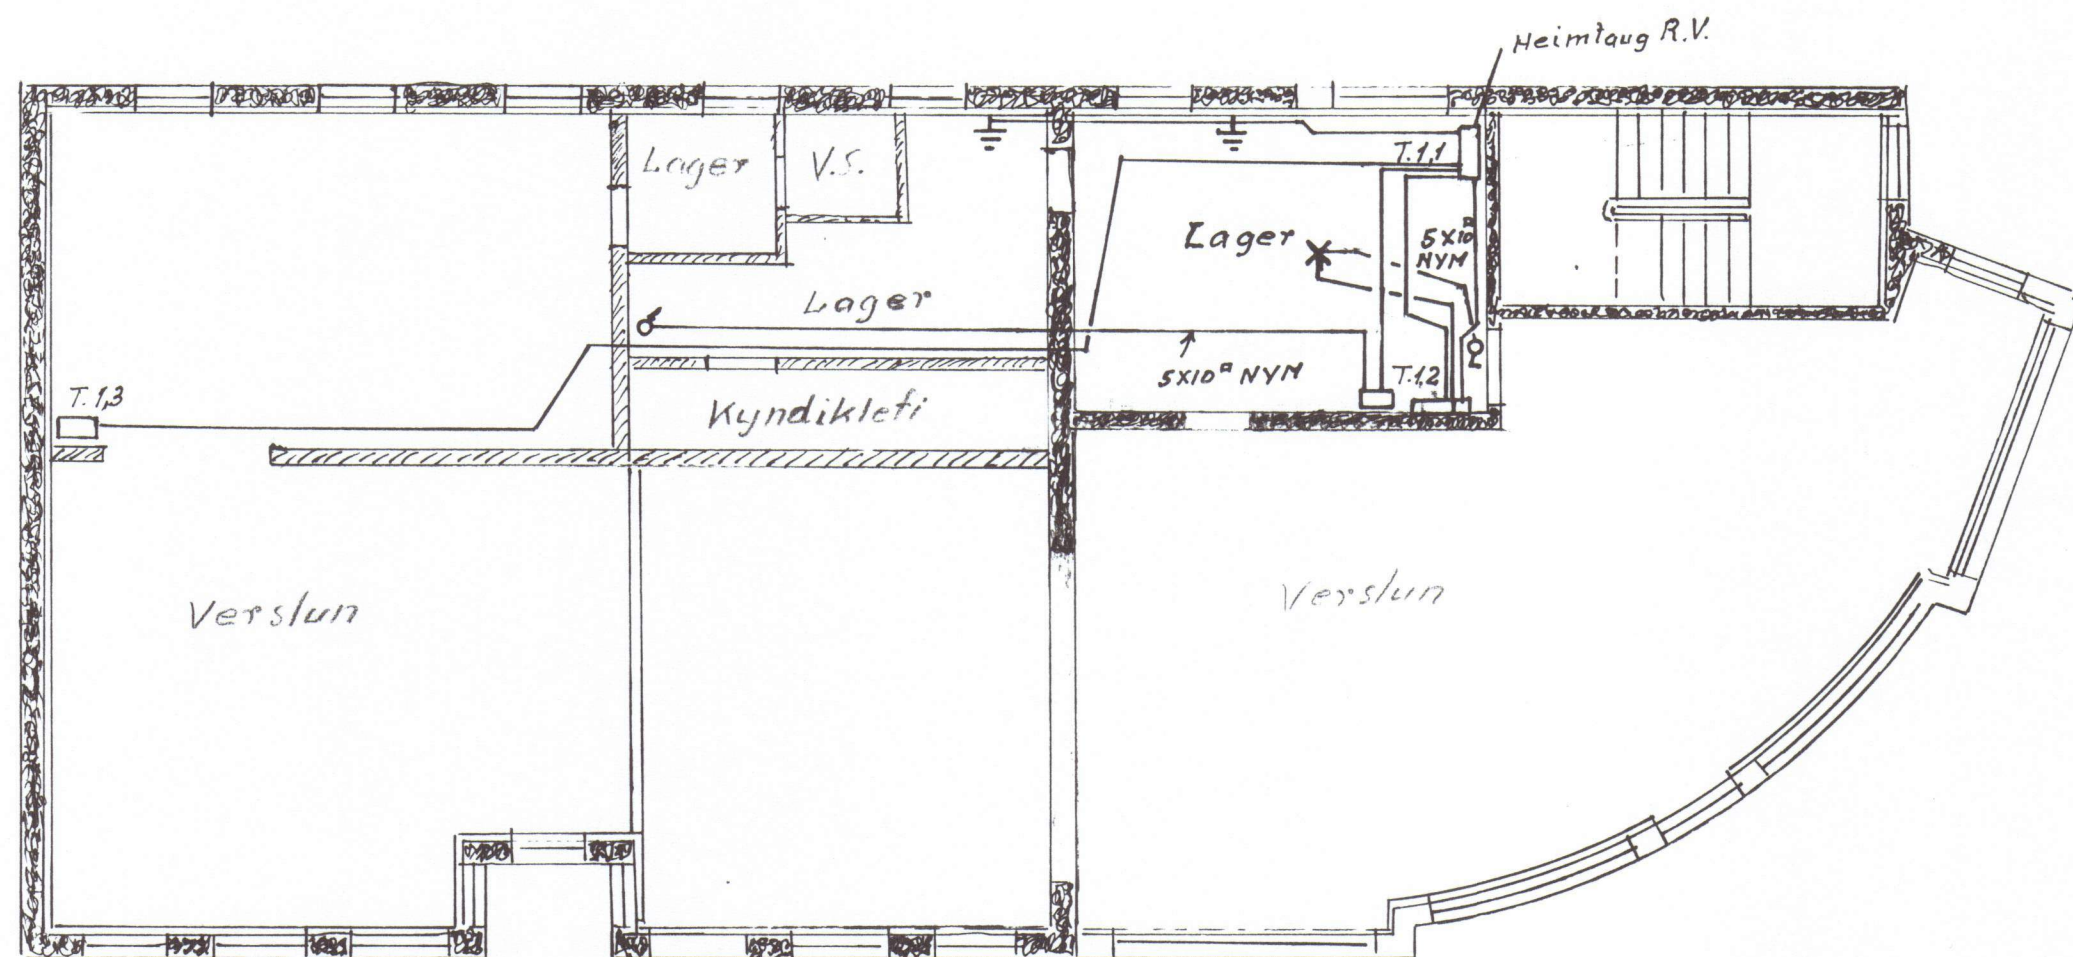

1. HIED

Breyting á raflögn	júlí '99	H.B.	Dags.	Nafn	Verkefni Bárustigur 2	Kvarði
				Frumdr. 7.11.99	H.B.	1:100
				Telkn. - - -	H.B.	
				Yfirf.		
				Aslaugur Bjarnason		
				S-553-2141		
Breyting	Dags.	Nafn		Aslaugur Bjarnason		