


Samþykki á fundi byggingar-
nefndar Vestmannaeyja
5. OKT. 2016
Byggingarfulltrúinn í Vestmannaeyjum

Signil S. Bj


UNDIRRITUN SAMRÆMINGARHÖNNUNAR

Páll Leif

Skýringarfeili: Skýringar 1. Vestmannaeyjum		Skýringar: pc	
Landsnúmer: 16032		Kennitala: 120712-3379	
Málshöfundur:		Útgáfa: 4.011	
Úppjöfnun og lýsing		Stærðir	
D1	D2	D3	D4
Liður	Liður	Liður	Liður
Q1	Q2	Q3	Q4
Liður	Liður	Liður	Liður
Málshöfundur			
		694.4	0.0
Boð			
		274.4	0.0
A	0101	144.8	0.0
A	0102	111.2	0.0
A	0103	18.4	0.0
2. hæð			
		210.0	0.0
A	0201	105.0	0.0
A	0202	84.2	0.0
A	0203	20.8	0.0
A	0204	2.0	0.0
3. hæð			
		210.0	0.0
A	0301	105.0	0.0
A	0302	78.4	0.0
A	0303	26.6	0.0
A	0304	2.0	0.0
A	0305	4.8	0.0
Skýringar			
Skiptingur samna			
0201	Boð	Y	Hjg
0202	Boð	Y	Hjg
0203	Boð	Y	Hjg
Stærðir			
0101	veruleik	144.8	381.900
0102	veruleik	111.2	382.751
0201	boð	105.0	233.280
0202	boð	84.2	198.876
0301	boð	66.4	186.244
0302	boð	48.8	144.302
Alta		598.4	1.404.456

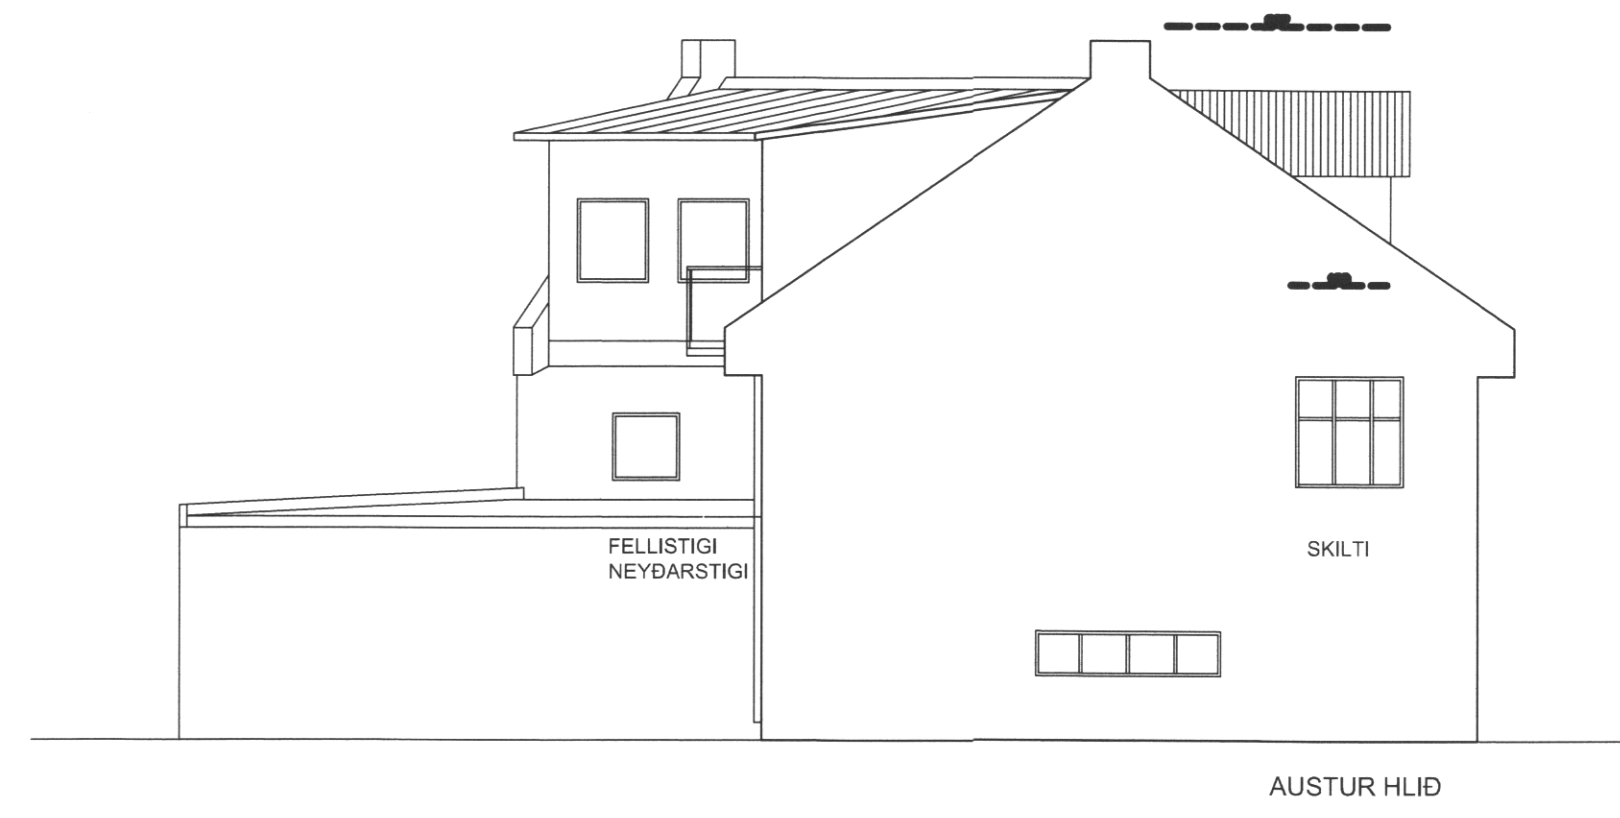


AUSTUR HLIÐ

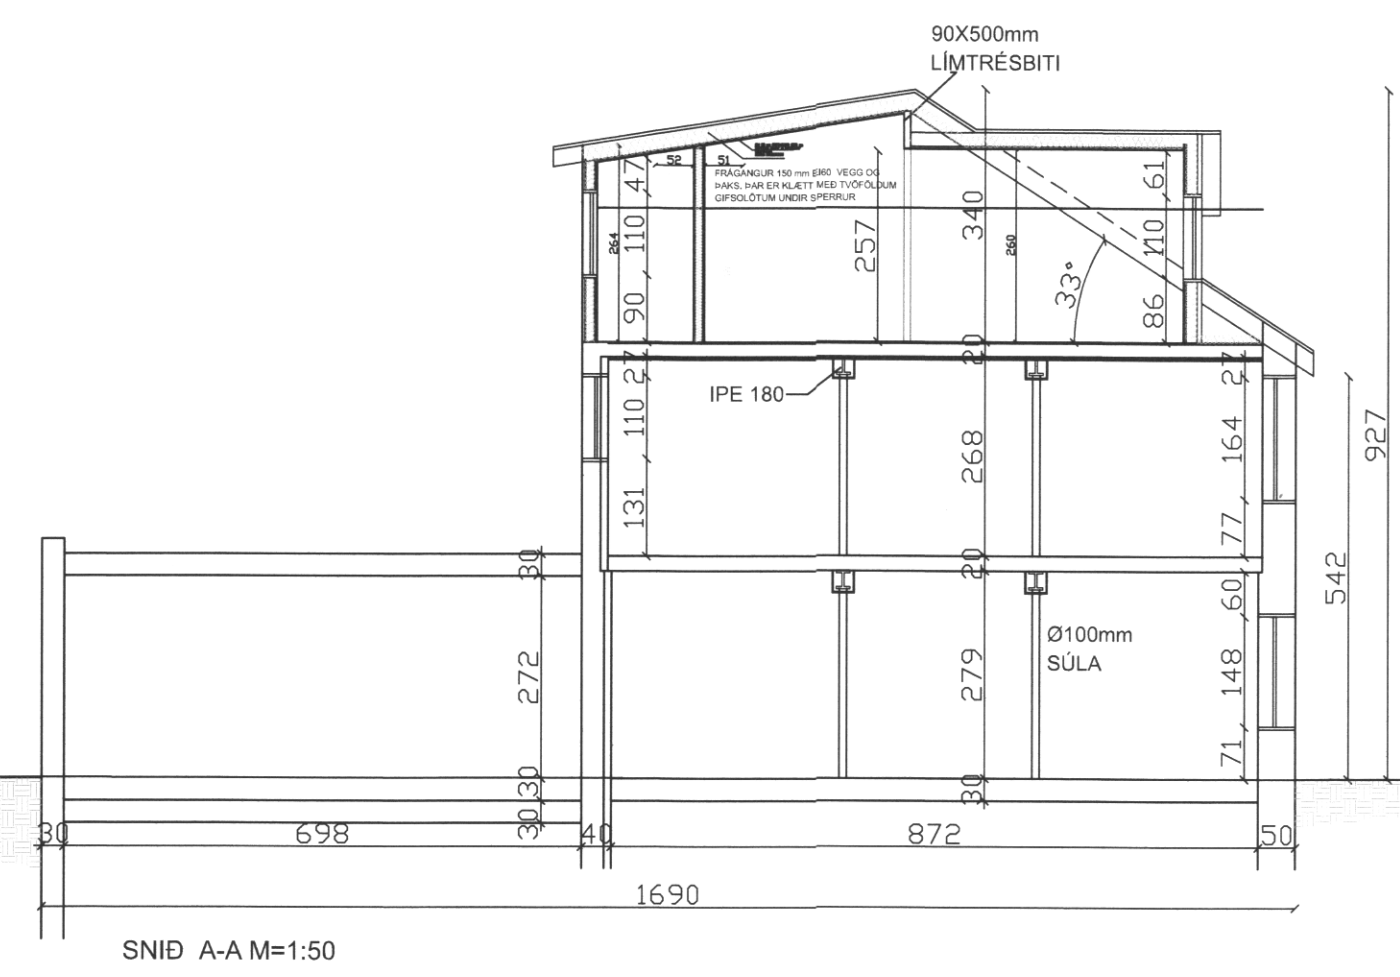

SNID A-A M=1:50



NORÐUR HLIÐ

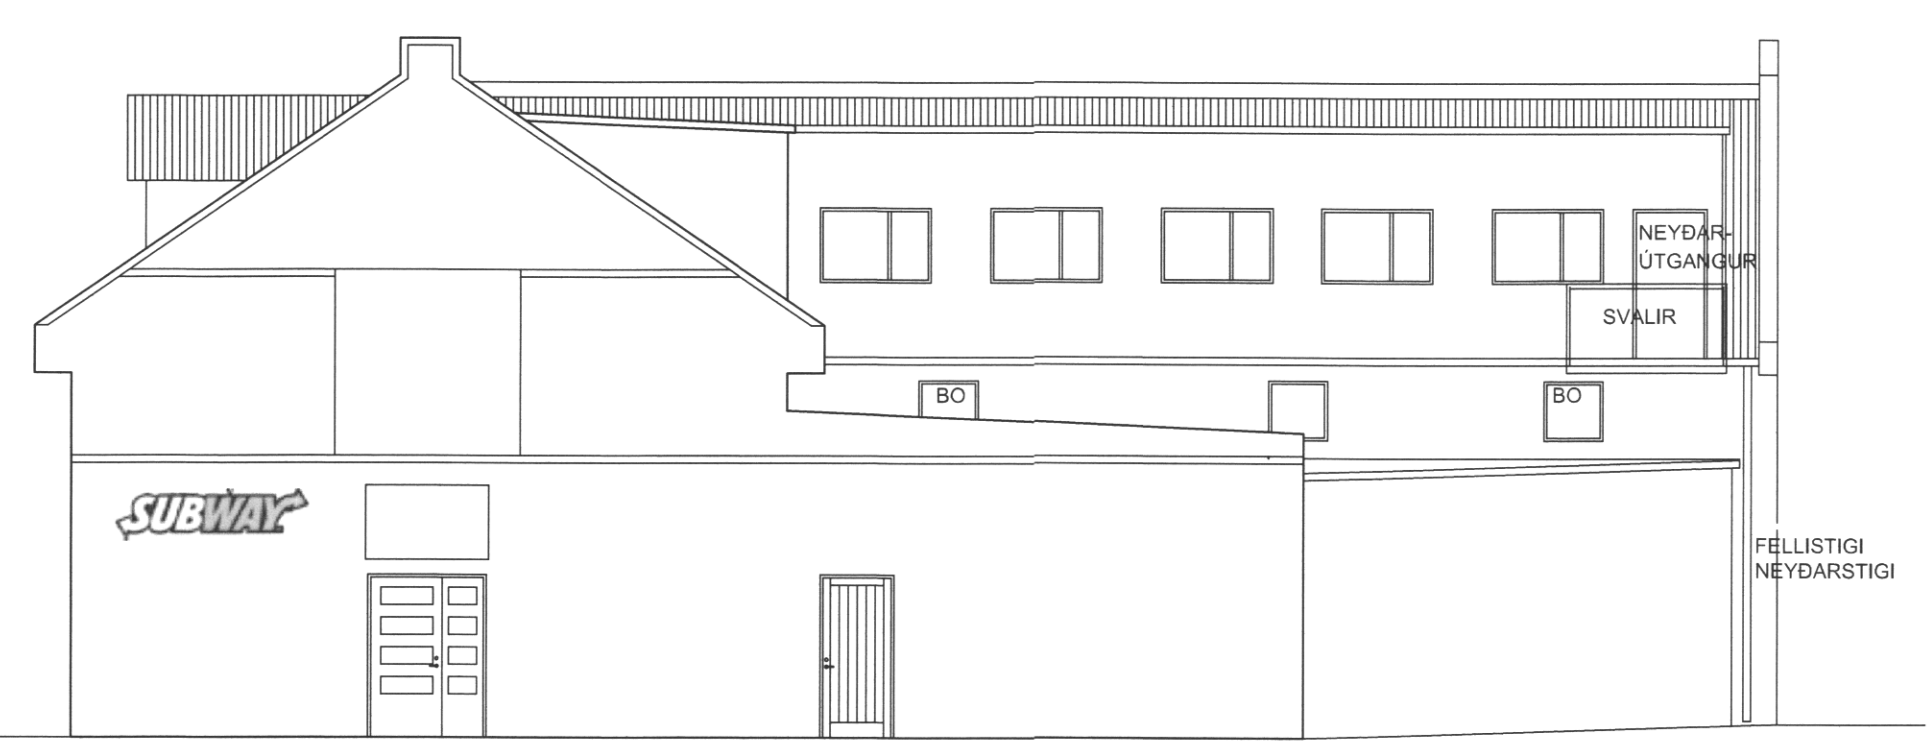

SUÐUR HLIÐ



VESTUR HLIÐ

F	23.09.16	TVÆR ÍBÚÐIR Á 3 HÆÐ
E	17.07.12	ÁLGLUGGAR OG ÚTIHURD Í FRAMHLIÐ
D	20.06.12	SKILTI FÆRD AF AUSTURGAFLI
C	05.06.2012	SKILTI MINNI ENN 1.5 M2
B	29.05.12	GLUGGAR SÍKKADIR OG SKILTI SETT UPP
A	05.09	ÍBÚÐ INNRETTUÐ Á 3PÆÆÐ

ÚTG. DAGS SKYRINGAR TEIKN HANN RÝNT SAMP

tpz teiknistofa
Kirkjuvegi 23 900 Vestmannaeyjum Sími 481-2711 tpz@teiknistofa.is www.teiknistofa.is

ÚTG. DAGS	HANNAÐ	MÆLIKVARÐI
12.2007	PZ	
YFIRFARID	TEIKNAD	1/100
	SSB/EA/PZ	

SAMÞYKKT: PZ *Páll Leif* 120742-3379

BÁRUSTÍGIR 1, VESTMANNAEYJUM
SÖLUTURN/ VERSLUN / ÍBÚÐIR
SNÍÐ OG ÚTLIT