

30. APR. 2018

Sigurðs Björnsson
BYGGINGARFULLTRÚINN Í VESTMANNAEYJUM

NR	DAGS.	BREYTING
A	30.04.18	BREYTT Í GISTISKÁLA, SKÖR INN
B		
C		
D		
E		
F		
G		
H		

SKÝRINGAR

--

--

Verkefni
BÁRUSTÍGUR 13
BREYTING Á NOTKUN

Verkefni
AFSTÖÐUMYND
OG BYGGINGARLÝSING

Dags.	Hannað	Verk.nr	Mælikvarði
20.03.2018	BM	1801	1:500
Yfirfarið	Teiknað	Teikn.nr	Breyting
	BM	100	A
Samþykkt			

LÝSING
SÓTT ER UM AÐ BREYTA INNAHÚSSKIPULAGI HÚS FYRIR 7 HERBERGJA GISTISKÁLA. Á NEDRI HÆÐ VERÐA TVÖ GISTIHERBERGI, ANNAD ÞEIRRA ER AÐGENGILEGT FYRIR FATLAÐA. EINNIG ER Á JARÐHÆÐ ELDHÚS, BADHERBERGI OG STARFSMANNADSTAÐA. Á ANNARI HÆÐ ERU 5 HERBERGI OG TVÖ BADHERBERGI.

Í KJALLARA VERÐUR GEYMSLA. Á LÖÐ ER EINNIG SMÁHÝSI SEM VERÐUR NOTAD SEM ÞVOTTARHÚS OG GEYMSLA.

FRÁGANGUR ÚTI
ÚTVEGGIR HÚSSINS ERU TIMBURVEGGIR KLÆDDIR MED STENI KLÆDNINGU. ÞAKKLÆDNING ER STALLAD AL.

FRÁGANGUR INNI
NÚVERANDI VEGGIR ERU TIMBURVEGGIR KLÆDDIR MED TIMBRI. TIL AÐ NÁ BRUNAMÓTTSTÖÐU VERÐA BRUNAVEGGIR KLÆDDIR MED 45 MM STEINULL OG TVÖFÖLDU LAGI AF GIFSI. NÝJIR VEGGIR VERÐA 95 MM BLIKSTODIR KLÆDDAR MED TVEIMUR LÖGUM AF GISPLÖTUM HVORU MEGIN

BRUNAHÓLFUN
HERBERGI ERU ÖLL Í SÉR BRUNAHÓLFUM MED EI60 VEGGJUM OG EI30CS HURÐUM.


FLÓTTALEIÐIR
FRÁ HVERJU BRUNAHÓLFI SKULU VERA TVÆR ÓHÁÐAR FLÓTTALEIÐIR. ÚR ÖLLUM GISTIRYMUM ER FLÓTTALEIÐ ÚT UM ÞJÓRGUNAROP EDA ÚT Á GANG. FLÓTTALEIÐ FRÁ EFRI HÆÐ ER NIÐUR STIGA EDA ÚT Á SVALIR ÞAR SEM FELLISTIGI VERÐUR NIÐUR Á GÖTU. Á JARÐHÆÐ ER FLÓTTALEIÐ ÚT UM ADALDYR EDA ÚT Á PALL AÐ AFTAN.

BRUNAVIÐVÖRUNARKERFI
VIÐURKENNT NÚMERAÐ BRUNAVIÐVÖRUNARKERFI VERÐUR Í HÚSINU SKV. REGLUM BRUNAMÁLAFUNAR. KERFIÐ VERÐUR TENGT VIÐURKENNDRI VAKTSTÖÐ, STJÓRNSTÖÐ ÁSAMT YFIRLITSMYND VERÐUR Í MÓTTÖKU GISTIHEIMILIS.

SLÖKKVIÐÆKI
SLÖKKVIÐÆKI SKULU STAÐSETT ÞAR SEM HÆTTA ER Á ELDI. SLÖKKVIÐÆKI SKULU SETT UPP Í SAMVINNU VIÐ SLÖKKVILIÐ Á SVÆÐINU.

AÐGengi
Á SEINNA BYGGINGARSTIGI VERÐUR GERÐUR RAMPUR VESTANMEGIN VIÐ HÚSIÐ Í STÍL VIÐ ÖNNUR HÚS GÖTUNAR.

- SKÝRINGAR OG TÁKN**
- ⊙ ST SLÖKKVIÐÆKI
 - R REYKSKYNJARI
 - ← UTMERKI
 - BJÓRGUNAROP

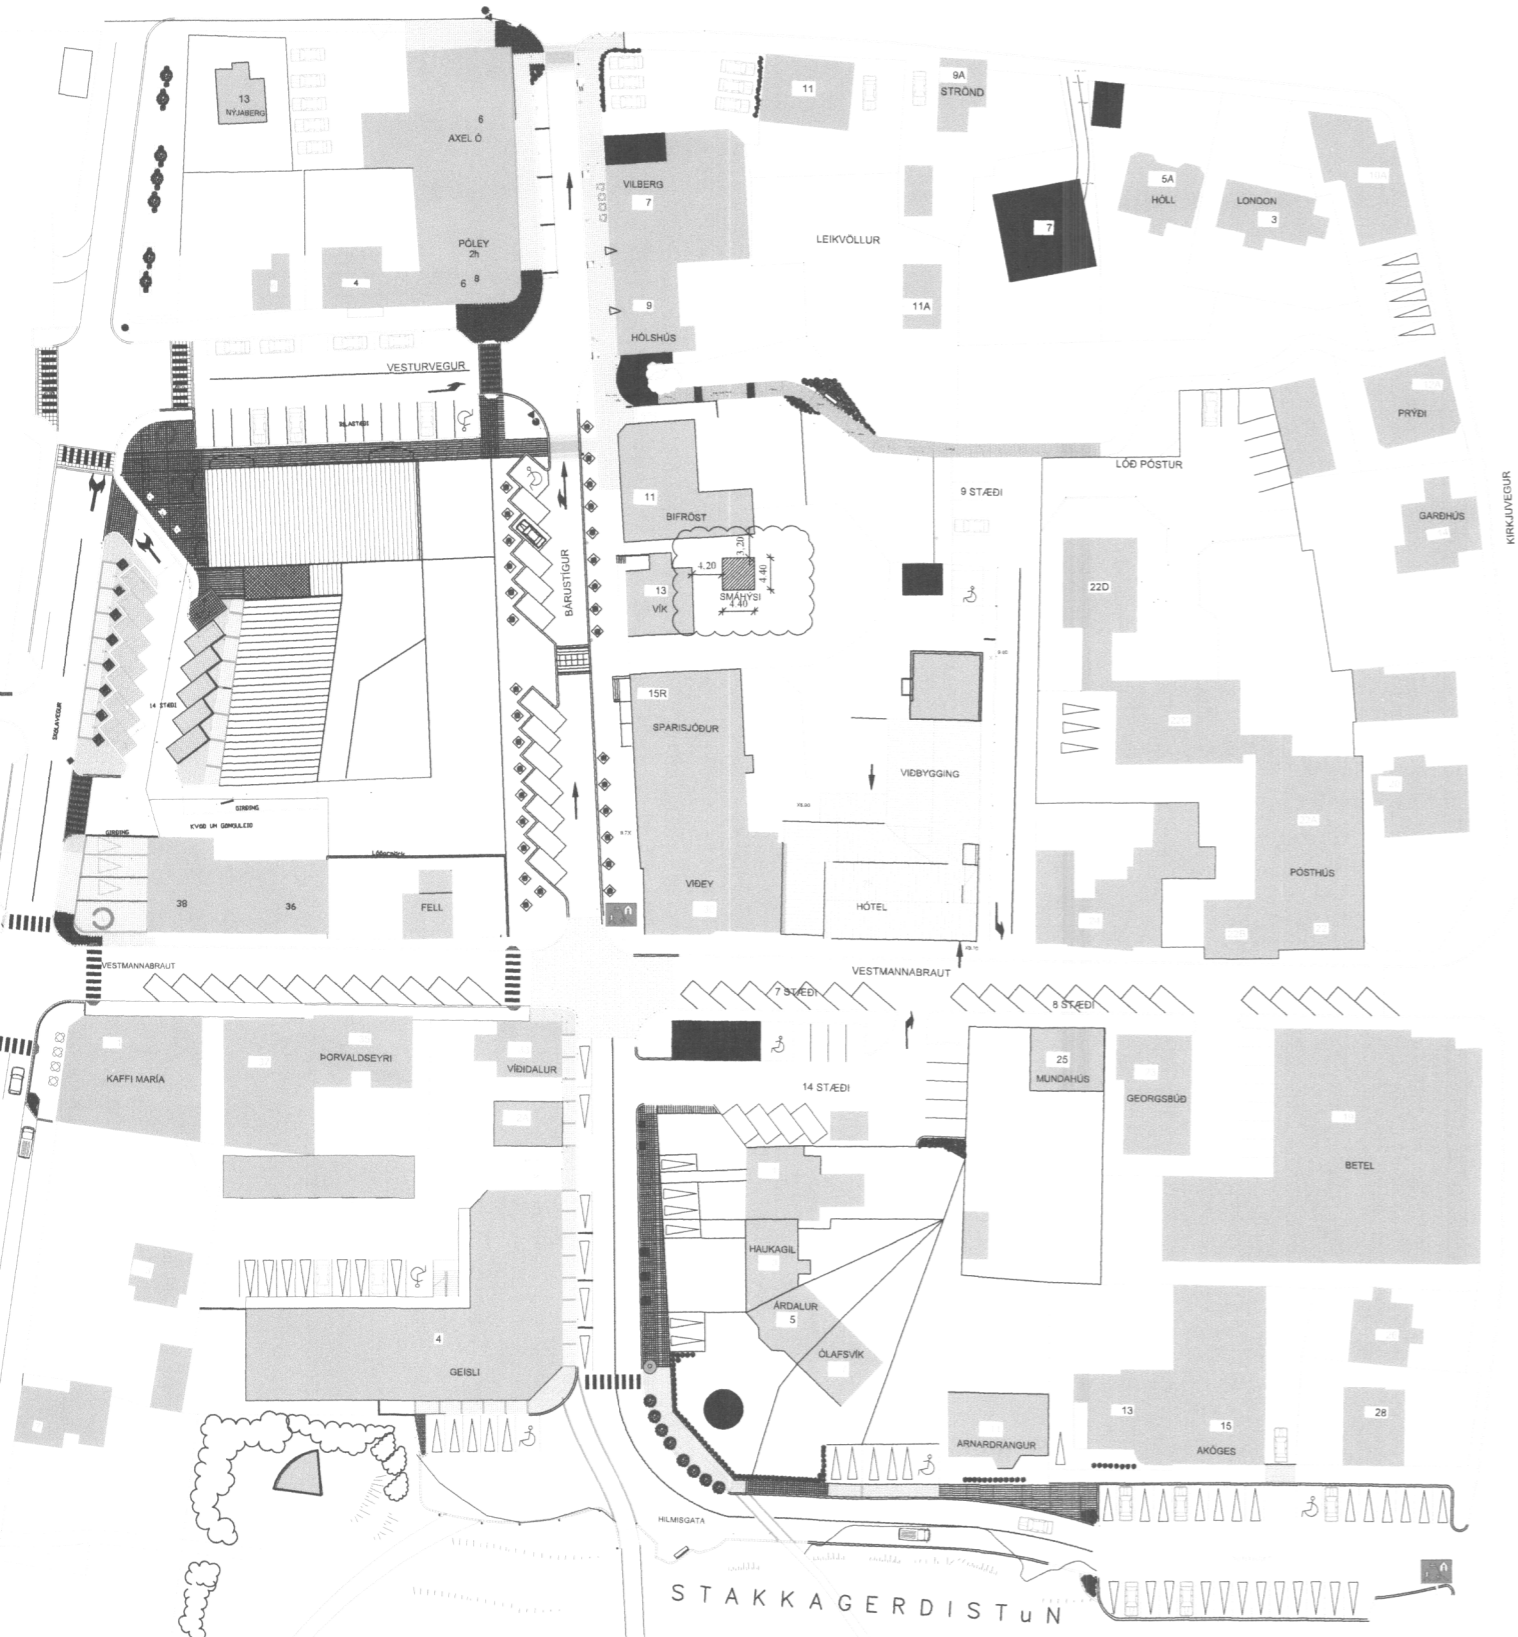

20-11708102