
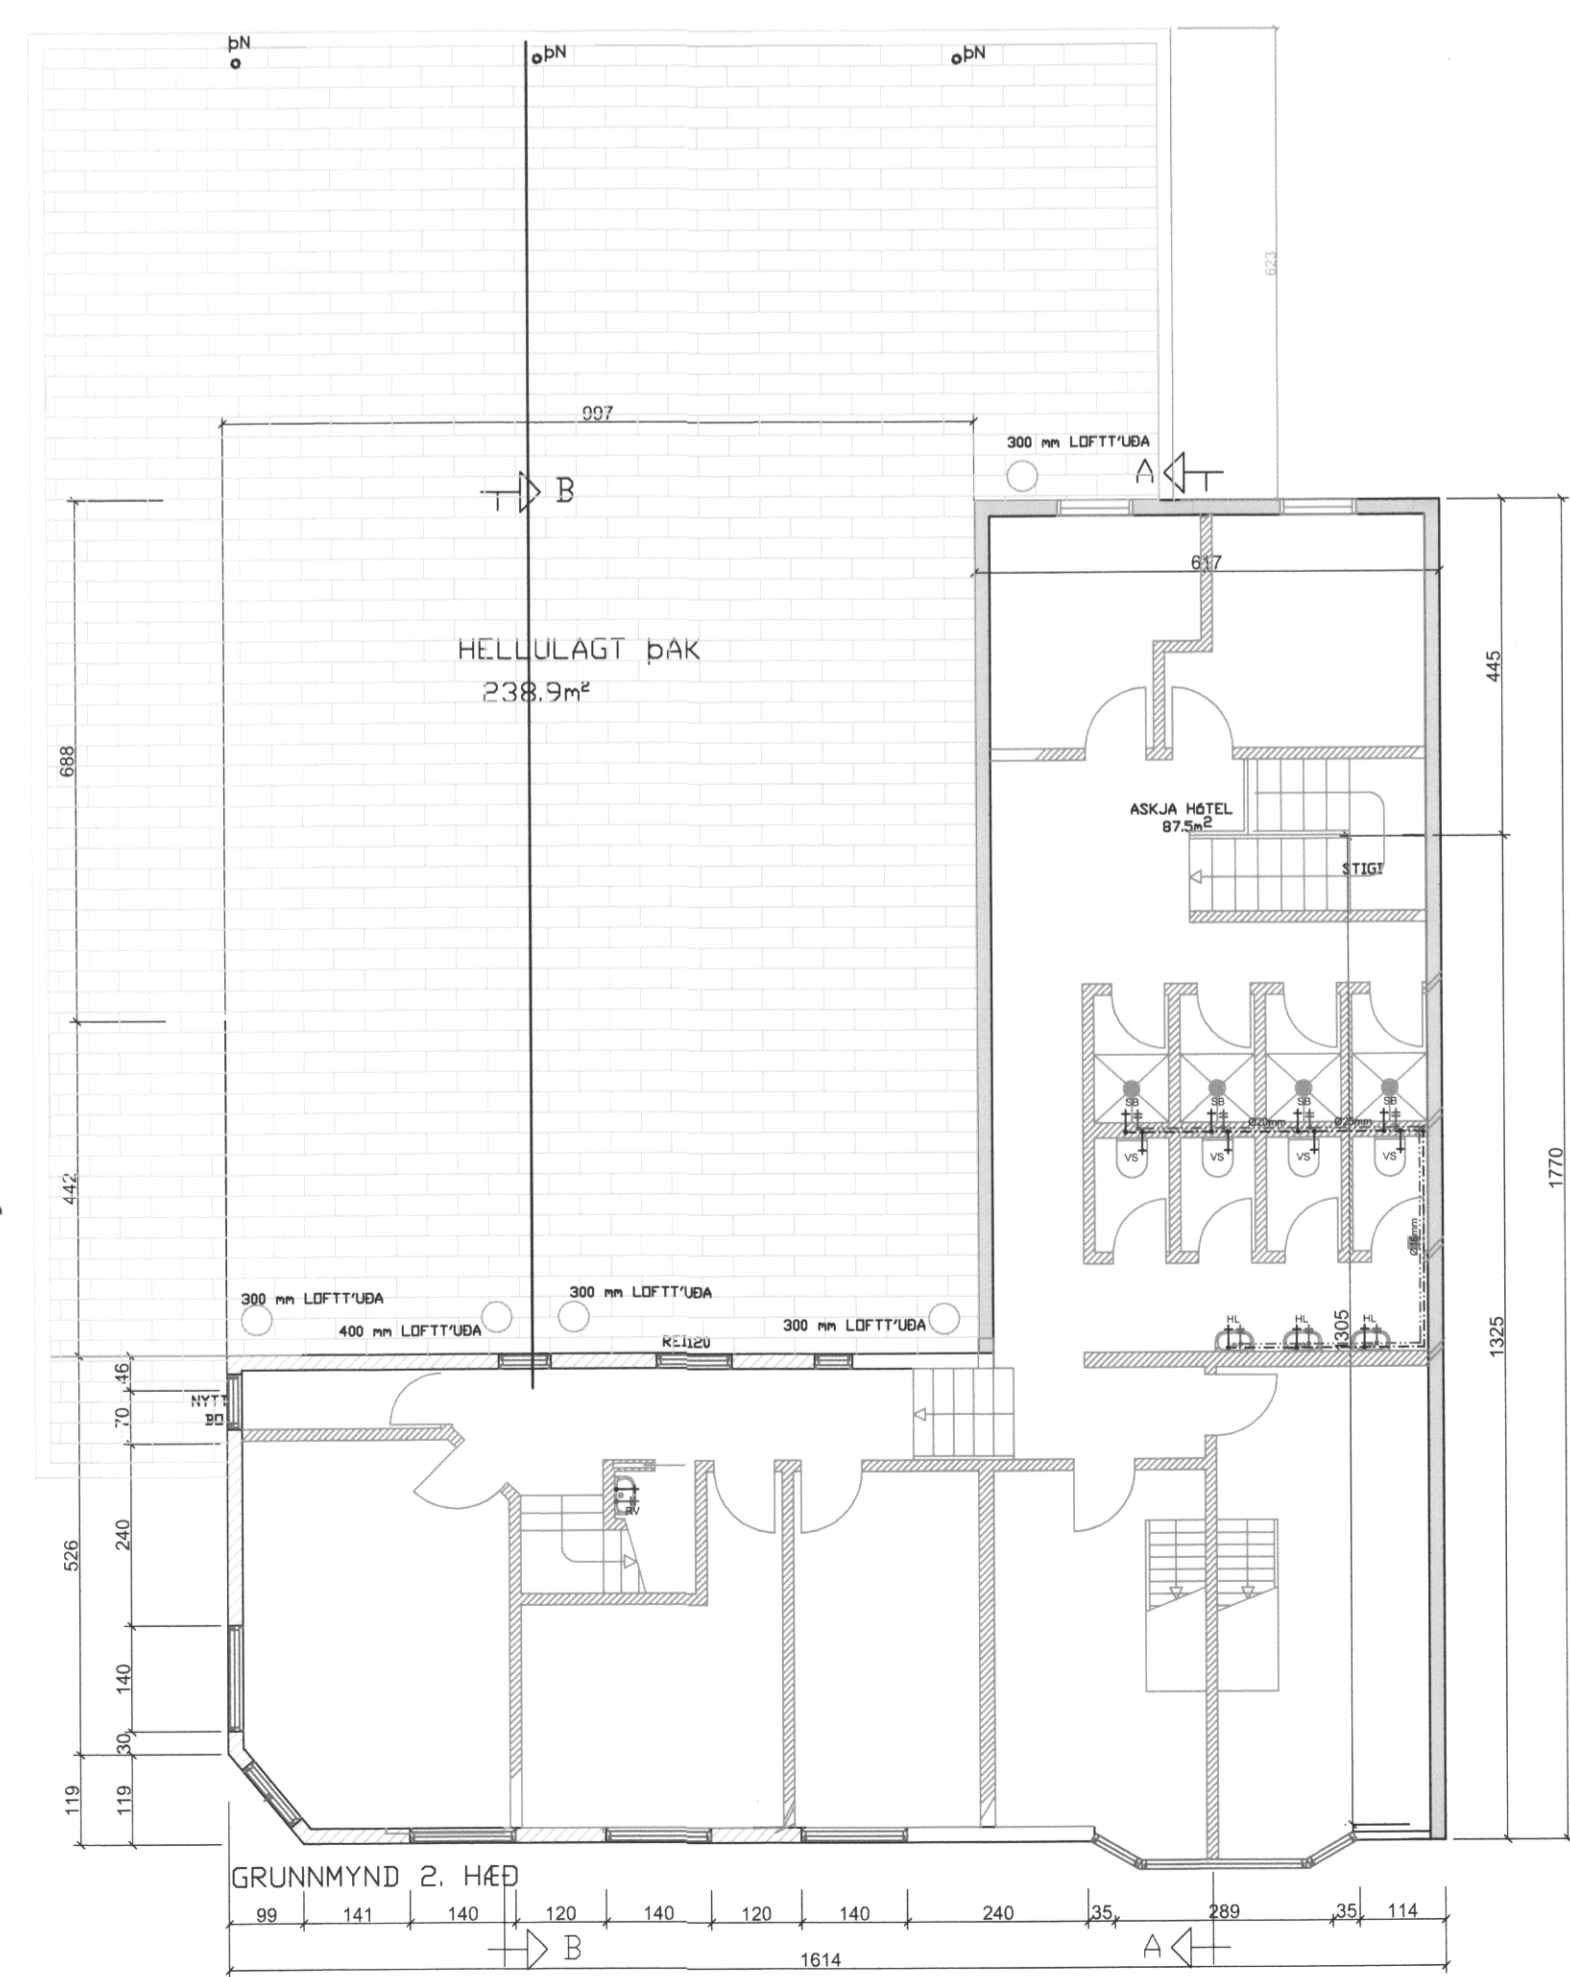


SAMÞYKKT AF BYGGINGARFULLTRÚA
 7. MAI 2019
 Sigmundur Björgvinsson
 BYGGINGARFULLTRÚINN Í VESTMANNAEYJUM

UNDIRRITUN SAMRÆMINGARHÖNNUÐAR
 Sigmundur Björgvinsson
 270963-5449

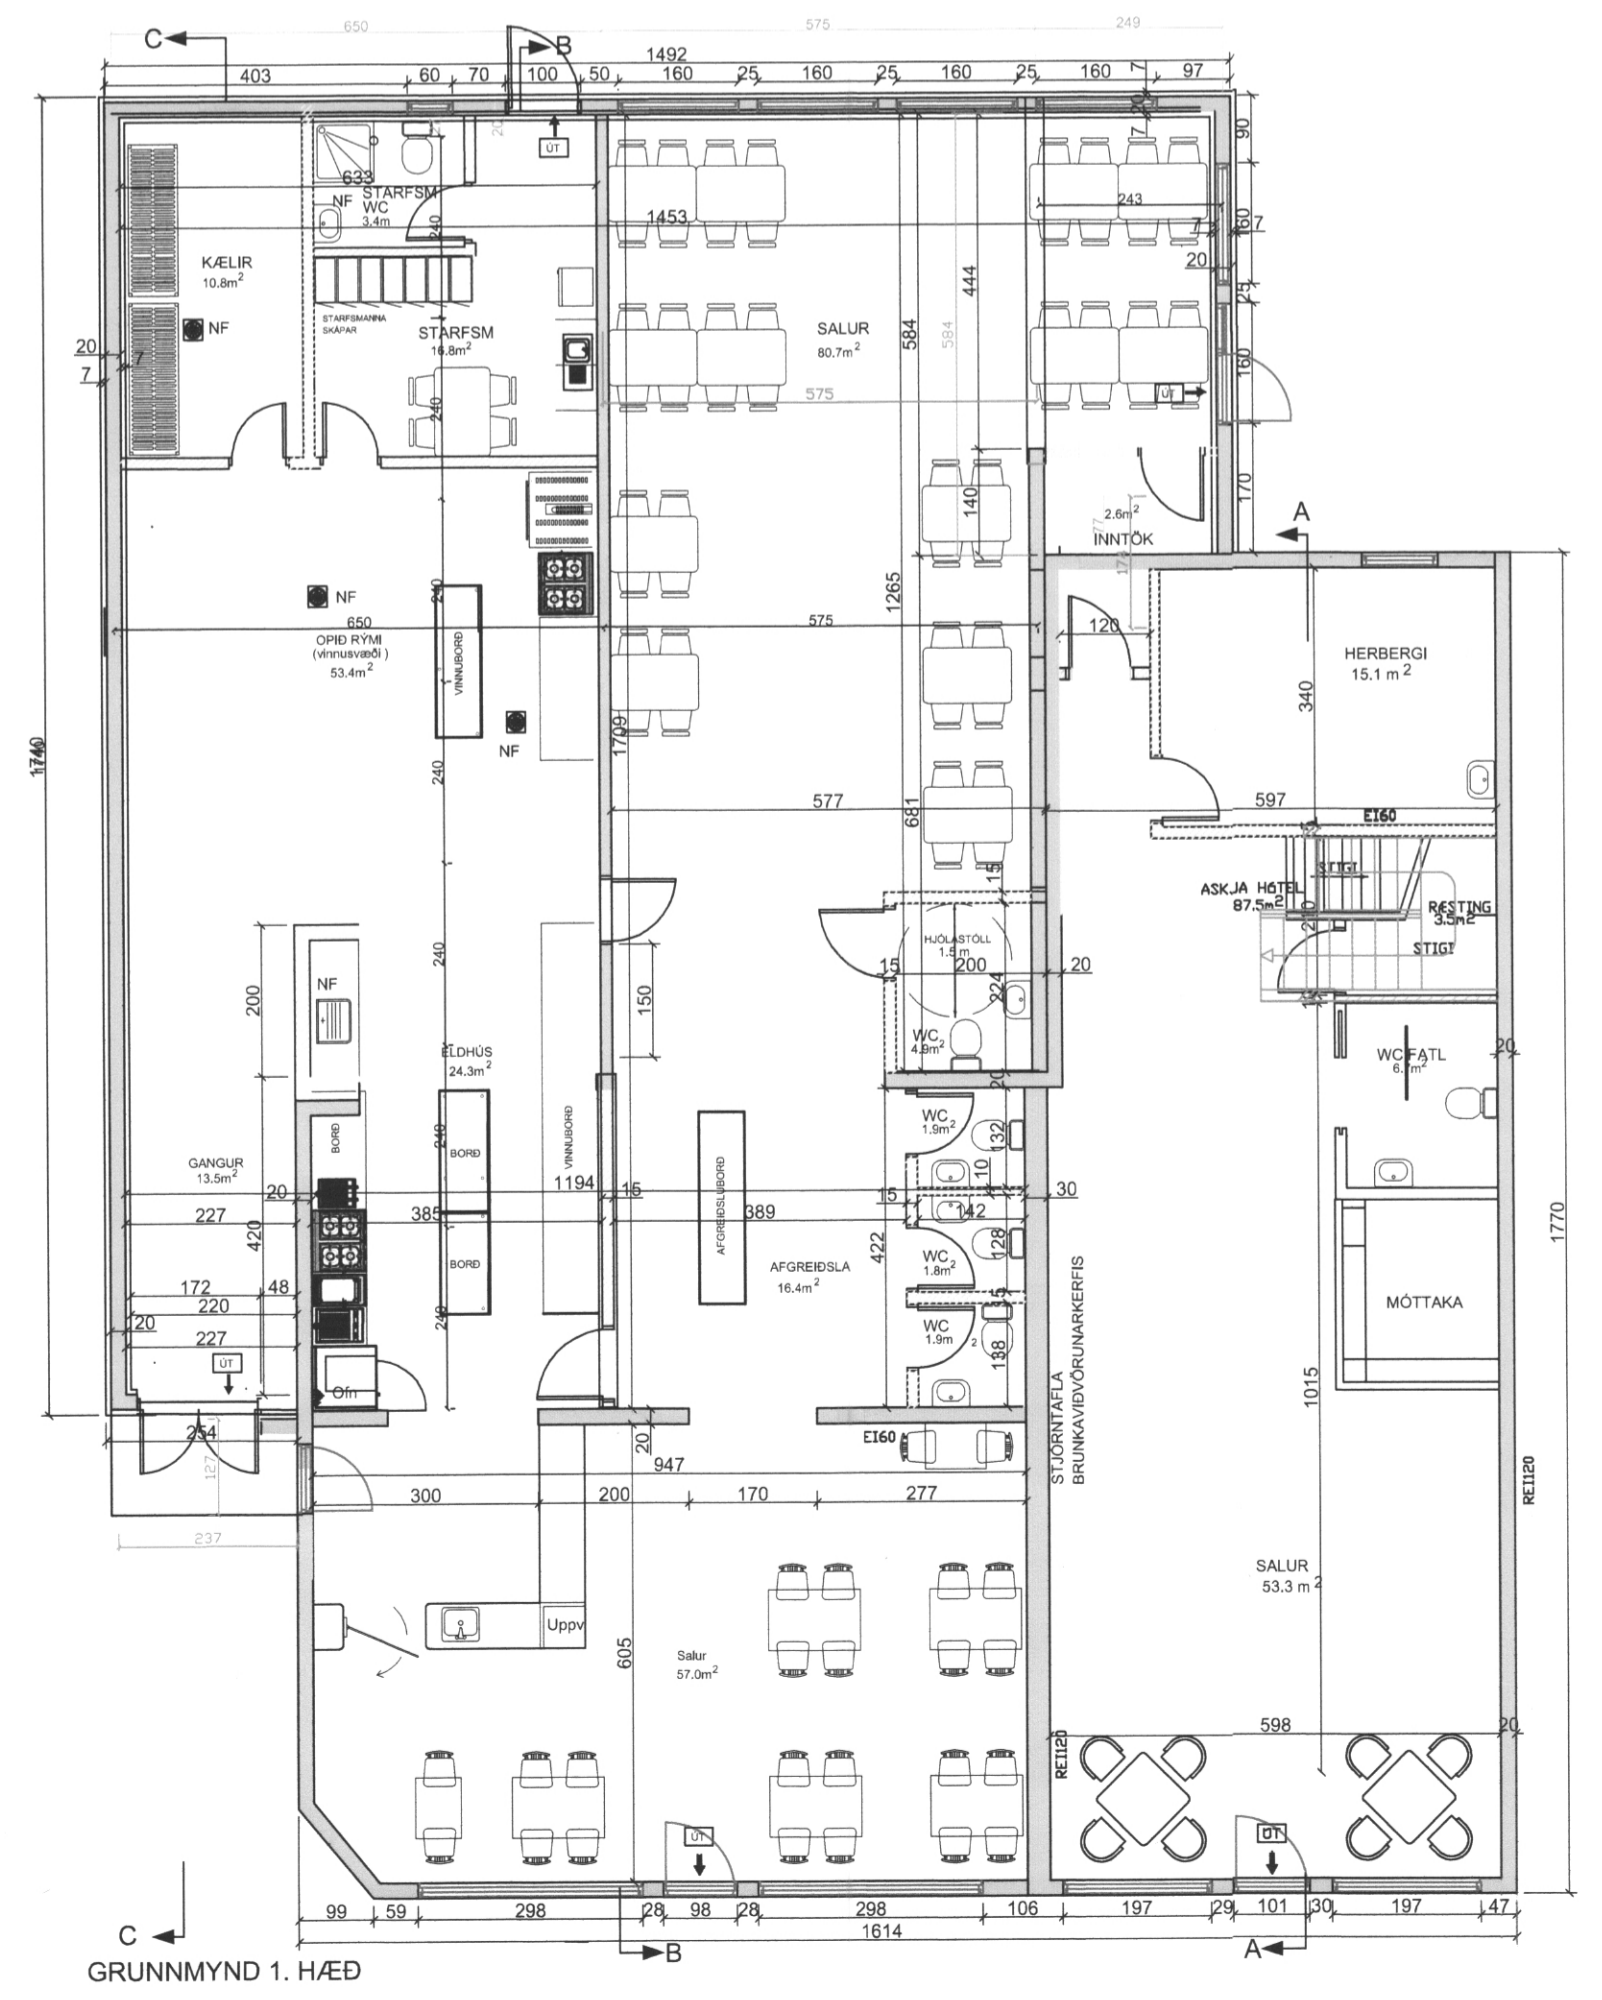

BYGGINGARLÝSING
 VIÐBYGGING VIÐ GÖIT VEITINGAÐS ALMENNT
 VEITINGAÐS FYRIR 60 GESTI

SÖKKLAR
 - STEYPTIR OG JÄRNBEITIR
 - FYLLING

PLÖTUR
 - 150mm STEYPTAR PLÖTUR Á FYLLINGU
 - 230 mm STEYPTAR FILEGRAN-PLÖTUR, JÄRNBEITAR YFIR JARÐHÉÐ
 - 200mm STEINULLAREINANGRUN Í LOFTADRI TIMBURGRINF
 - 13mm GILFS KLÆÐNING NEDAN Á TIMBURGRIND

ÖTVEGGIR
 - 200 mm STEYPTIR OG JÄRNBEITIR
 - 65 mm EINANGRUNN BÄÐUM MEGIN
 - MÖRHÖÐ BÄÐUM MEGIN

INNVEGGIR
 - STÖÐIR BLIKK 90mm
 - STEINULL
 - 2X13mm GILFS BÄDU MEGIN
 - BURÐARVEGGIR STEYPTIR
 - ALLIR VEGGIR Í FLOKKI 1

-GLUGGAR
 GAGNVARÐIR MED TVÖFÆLDU GLERI,
 LAGNALEIDIR
 FRÆRENNSLIPPUR Í VEGGJUM OG SÖKKLUM
 HITAKERFI GÖLFHITI
 NEYSLUVATNSKERFI LAGNIR UTANLIGGJANDI OG Í VEGGJUM

REIKNISLEGT VIÐBYGGINGAR
 - VINDALAG 150KG/M²
 - SNJÓGALAG 150KG/M²
 - NOTALAG 200 KG/M²

BRUNAVARNIR
 EI-CS30 HURDIR 30min REYKÞETTAR OG SJÁLFL.
 R = REYKSKYNJARAR
 BØ (b x h)
 EI60 VEGGIR MED 60 MIN BRUNAPÖL
 REI120 BERANDI VEGGIR MED 120MIN BRUNAPÖL

BREYTINGAR
 BYGGINGAR FJARLÆGDAR AUSTAN VIÐ HÖS
 STEYPT UPP ÁD NYJU RÆMI FYRIR AÐKOMU,
 FRYSTA OG KÆLA. ALLAR KLÆÐNINGAR OG
 GÖLF RIFIN ÚT UR HÖSI BYGGT UPP ÁD
 NYJU MED KLÆÐNINGUM Í FLOKKI 1.

| | | |
|--|----------------------|-----------------------|
| TILVISUN | | |
| D 14.04.19 | VEGGIR, GLUGGAR OFL | PZ |
| C 17.01.2019 | VIÐB.HÆKKUÐ, LÖDMÖRK | |
| B 20.02.17 | VIÐBYGGING Á GOTT RS | RS BB |
| A 15.01.08 | IBÜÐ SLEPPT OG FL. | BB BB |
| ÚTG DAGS | SKÝRINGAR | TEIKN HANN RYNT SAMÞ. |
| Kirkjuvegi 23 900 Vestmannaeyjum Sími 481-2711 tpz@teiknistofa.is www.teiknistofa.is | | |
| ÚTG. DAGS | HANNAD | MÆLIKVARDI |
| 22.11.07 | BB | 1:100 (A1) |
| YFIRFARID | TEIKNAD | 1:500 (A1) |
| BB | RS | |
| SAMÞYKKT: | | |
| BÁRUSTÍGUR 11 900 VESTMANNAEYJUM GOTT VEITINGARSTÁÐUR - VIÐBYGGING AFSTÖÐUMYND OG GRUNNMYNDIR 1, 2 HÆÐ OG RIS | | |
| VERKFRANG 0728-2 TEIKNING | | 101 D |