


*Stigi Stigi*

686

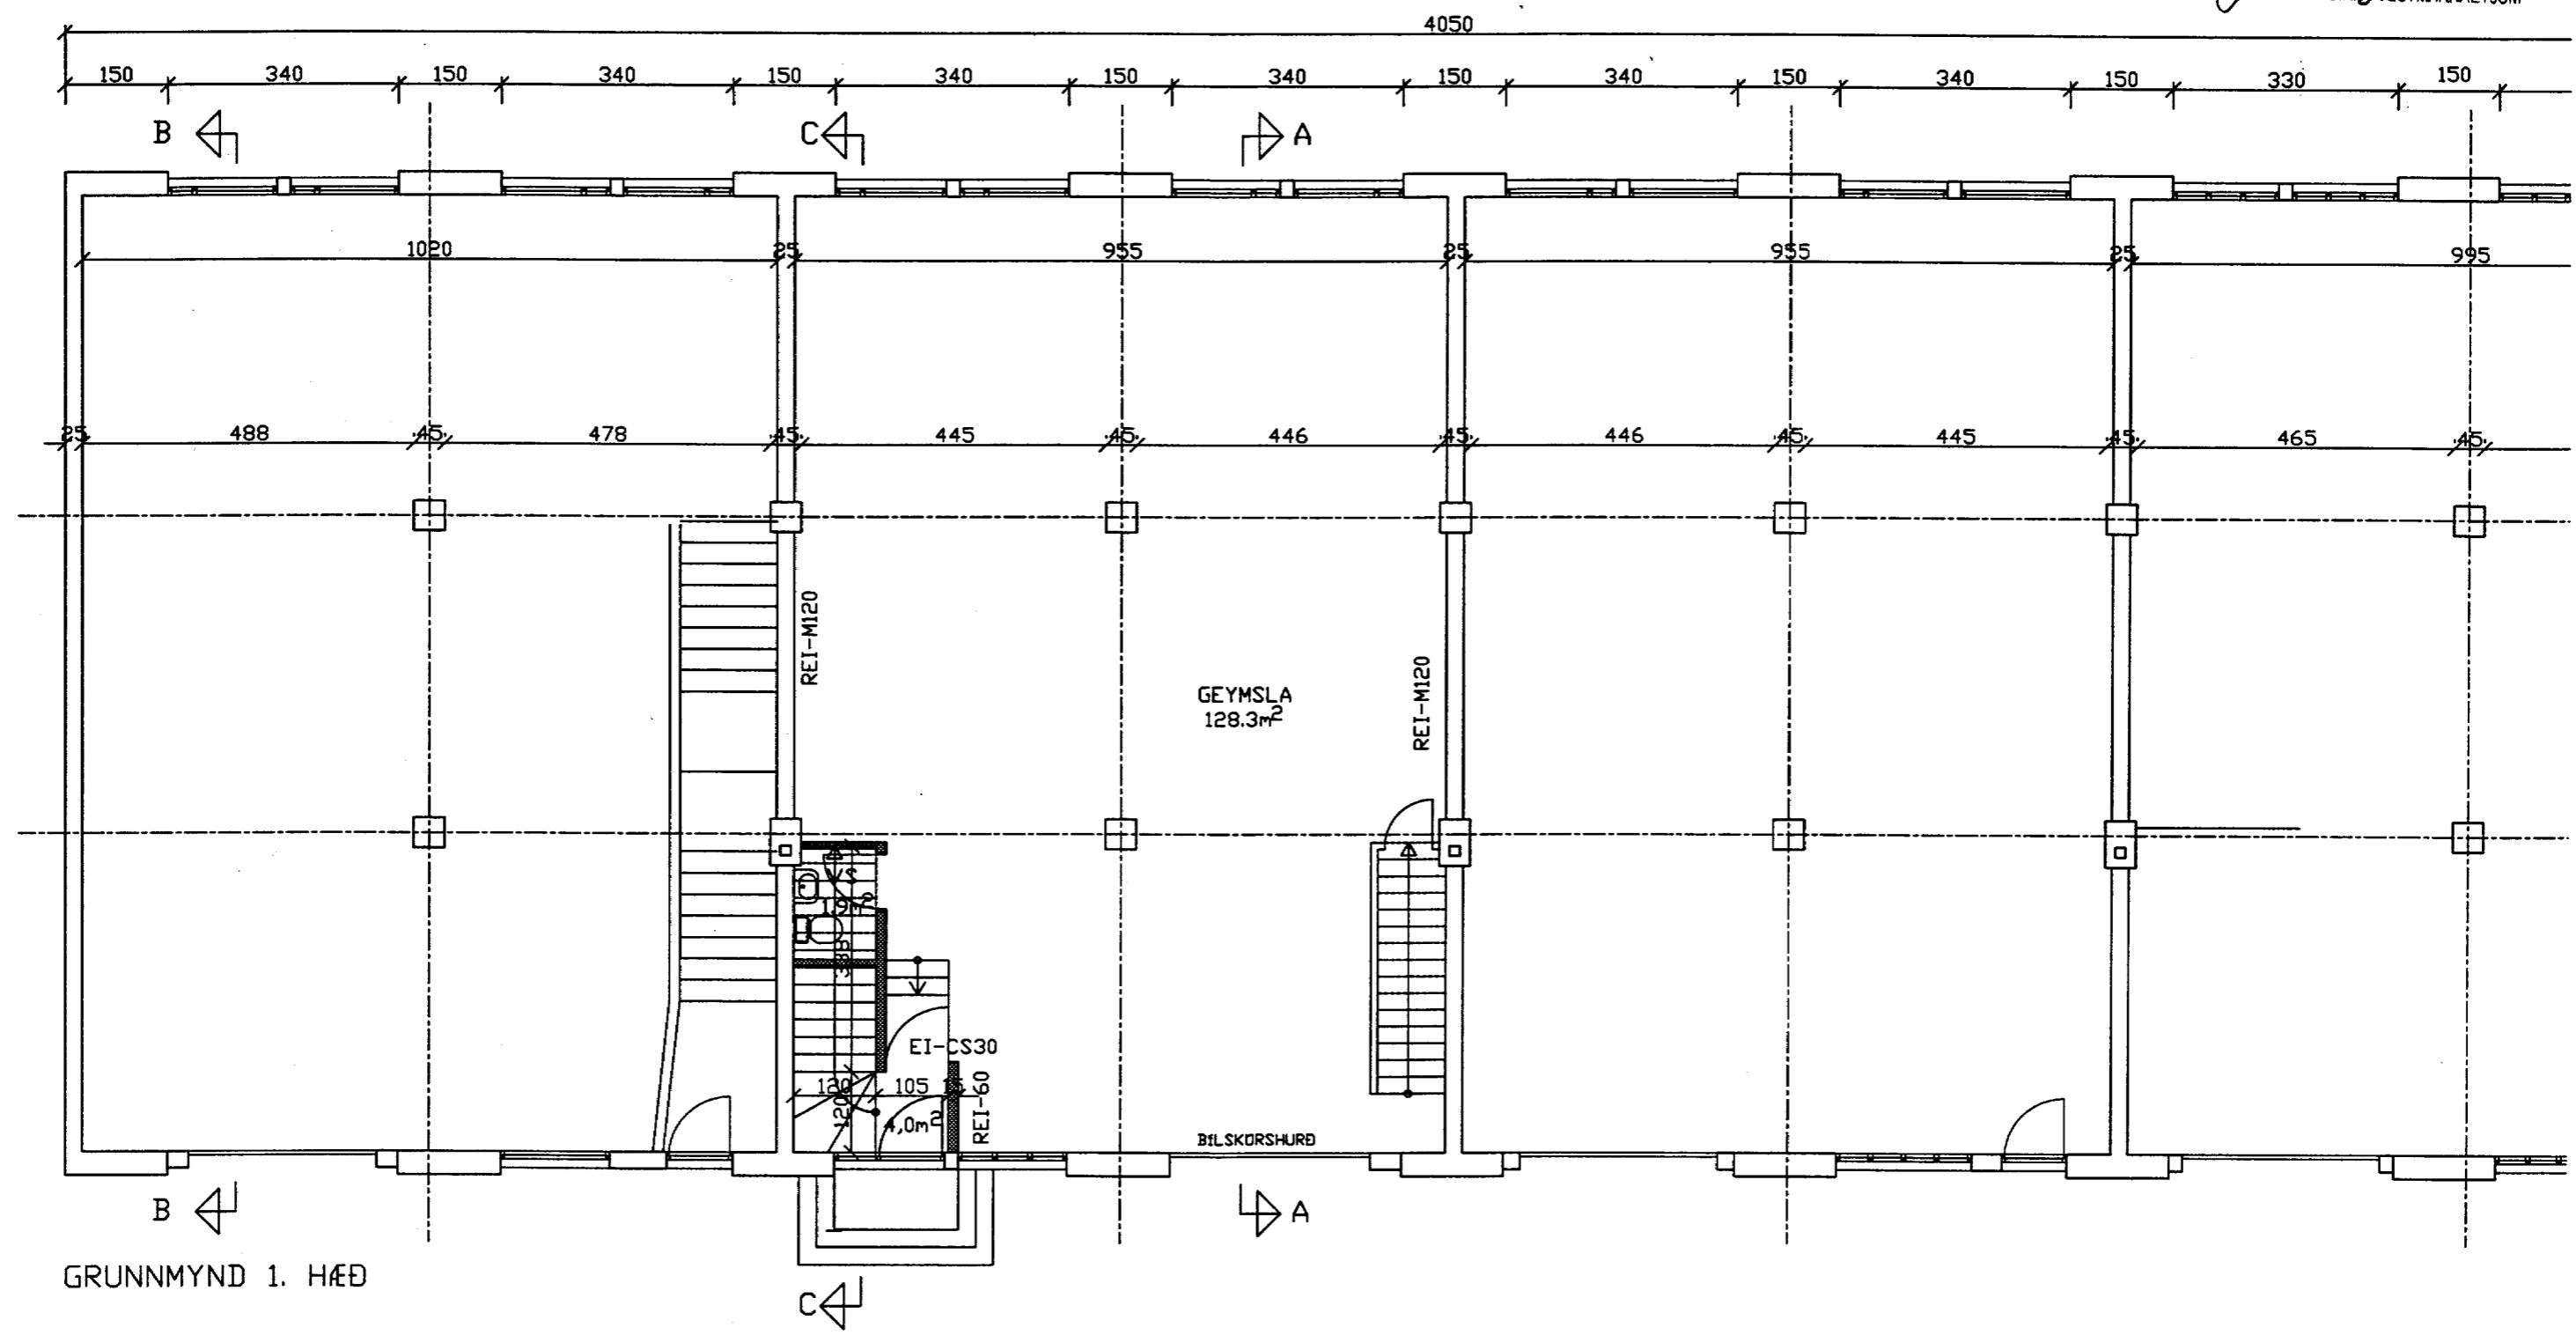

breyting					
breyting A	breyting C	verkheiti	BÁSASKERSBRYGGJA 3 VESTMANNAEYJUM	TEIKNISTOFA PZ EHF	verk nr.9835
breyting B	breyting D	verkefni	BREYTINGAR OG ENDURBÆTUR GRUNNMYND 1. HÆÐ, NÖRÐUR	RÁÐGJAFVERKFRÉÐIÐ JÓNUSTA F.R.V. KIRKJUGATA 23 - 900 VESTMANNAEYJUM	dags. NÓV. 98