


689

SAMÞYKKT AF BYGGINGARFULLTRÚA

M/FYRIRVAPA.

08 DES 1998

Sigríður
BYGGINGARFULLTRÚINN Í VESTMANNAEYJUM

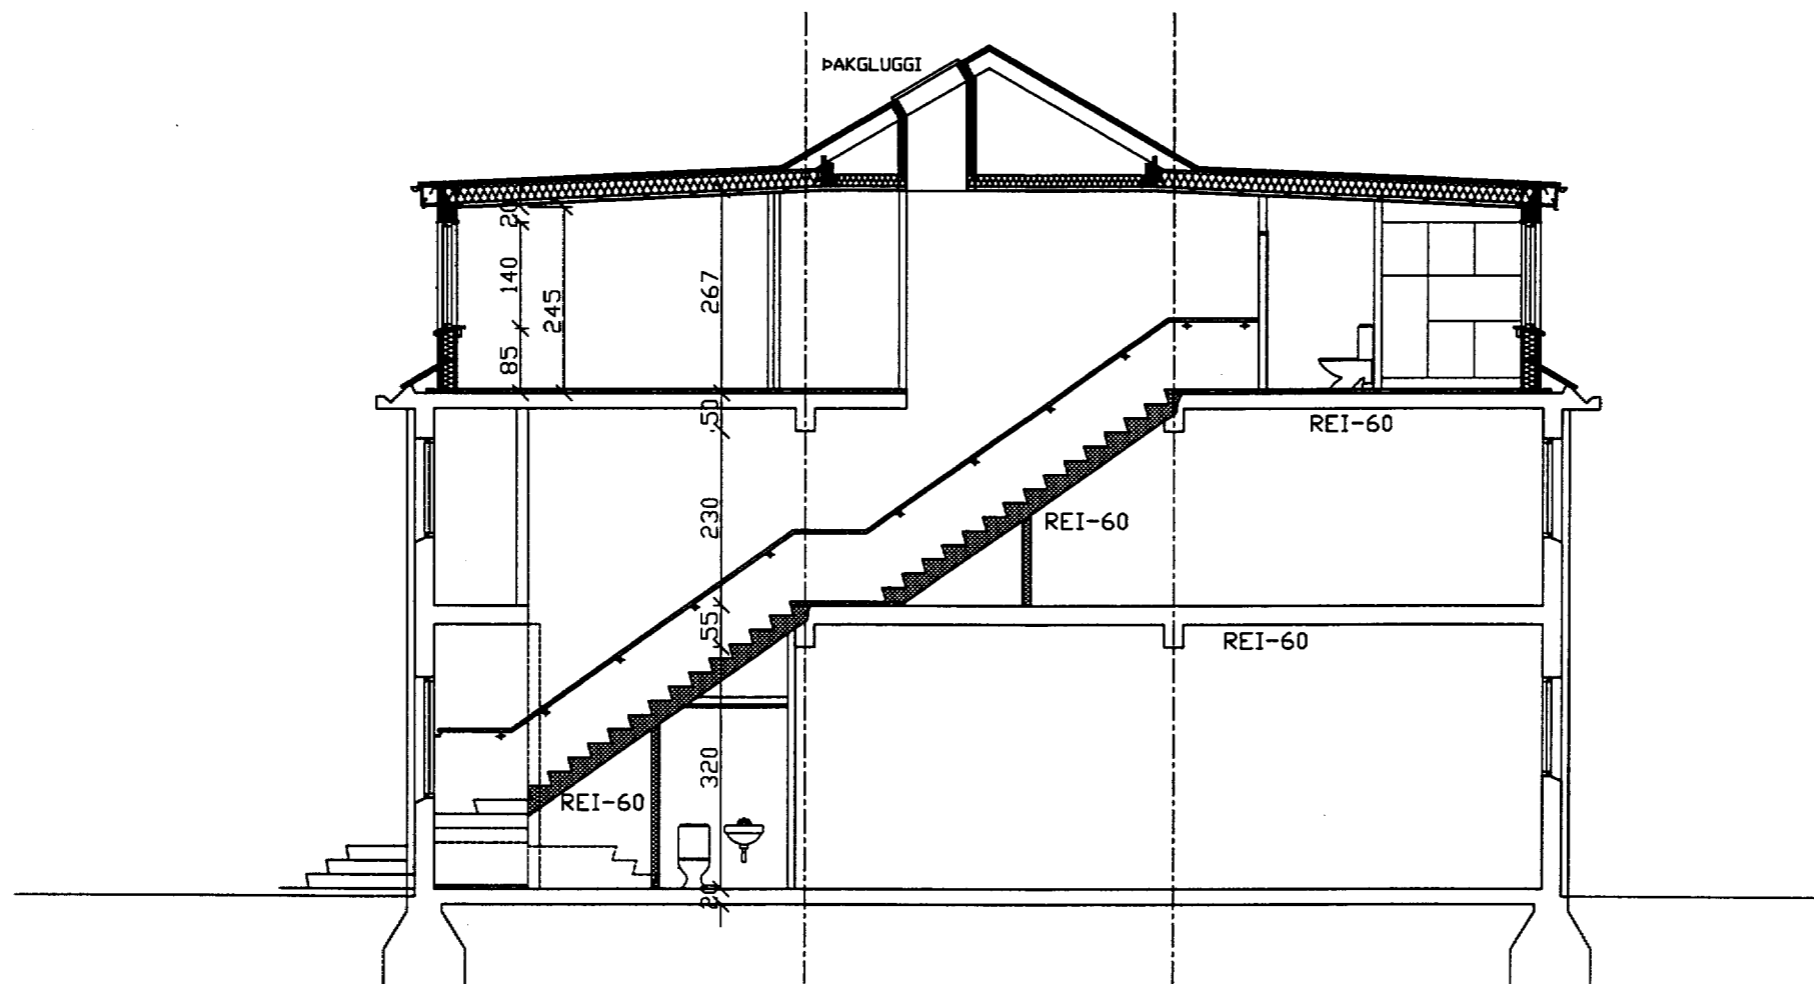

SNID C-C

breyting				
breyting A	breyting C	verkheiti	BÁSASKERSBRYGGJA VESTMANNAEYJUM	TEIKNISTOFA PZ EHF
breyting B	breyting D	verkefni	BREYTINGAR OG ENDURBÆTUR SNID C-C	RÁÐGJAFVERKFRÉÐIÐ JÓNUSTA F.R.V. KIRKJUVEGI 23 900 VESTMANNAEYJUM
				verk nr.9835
				dags. NÓV. 98