

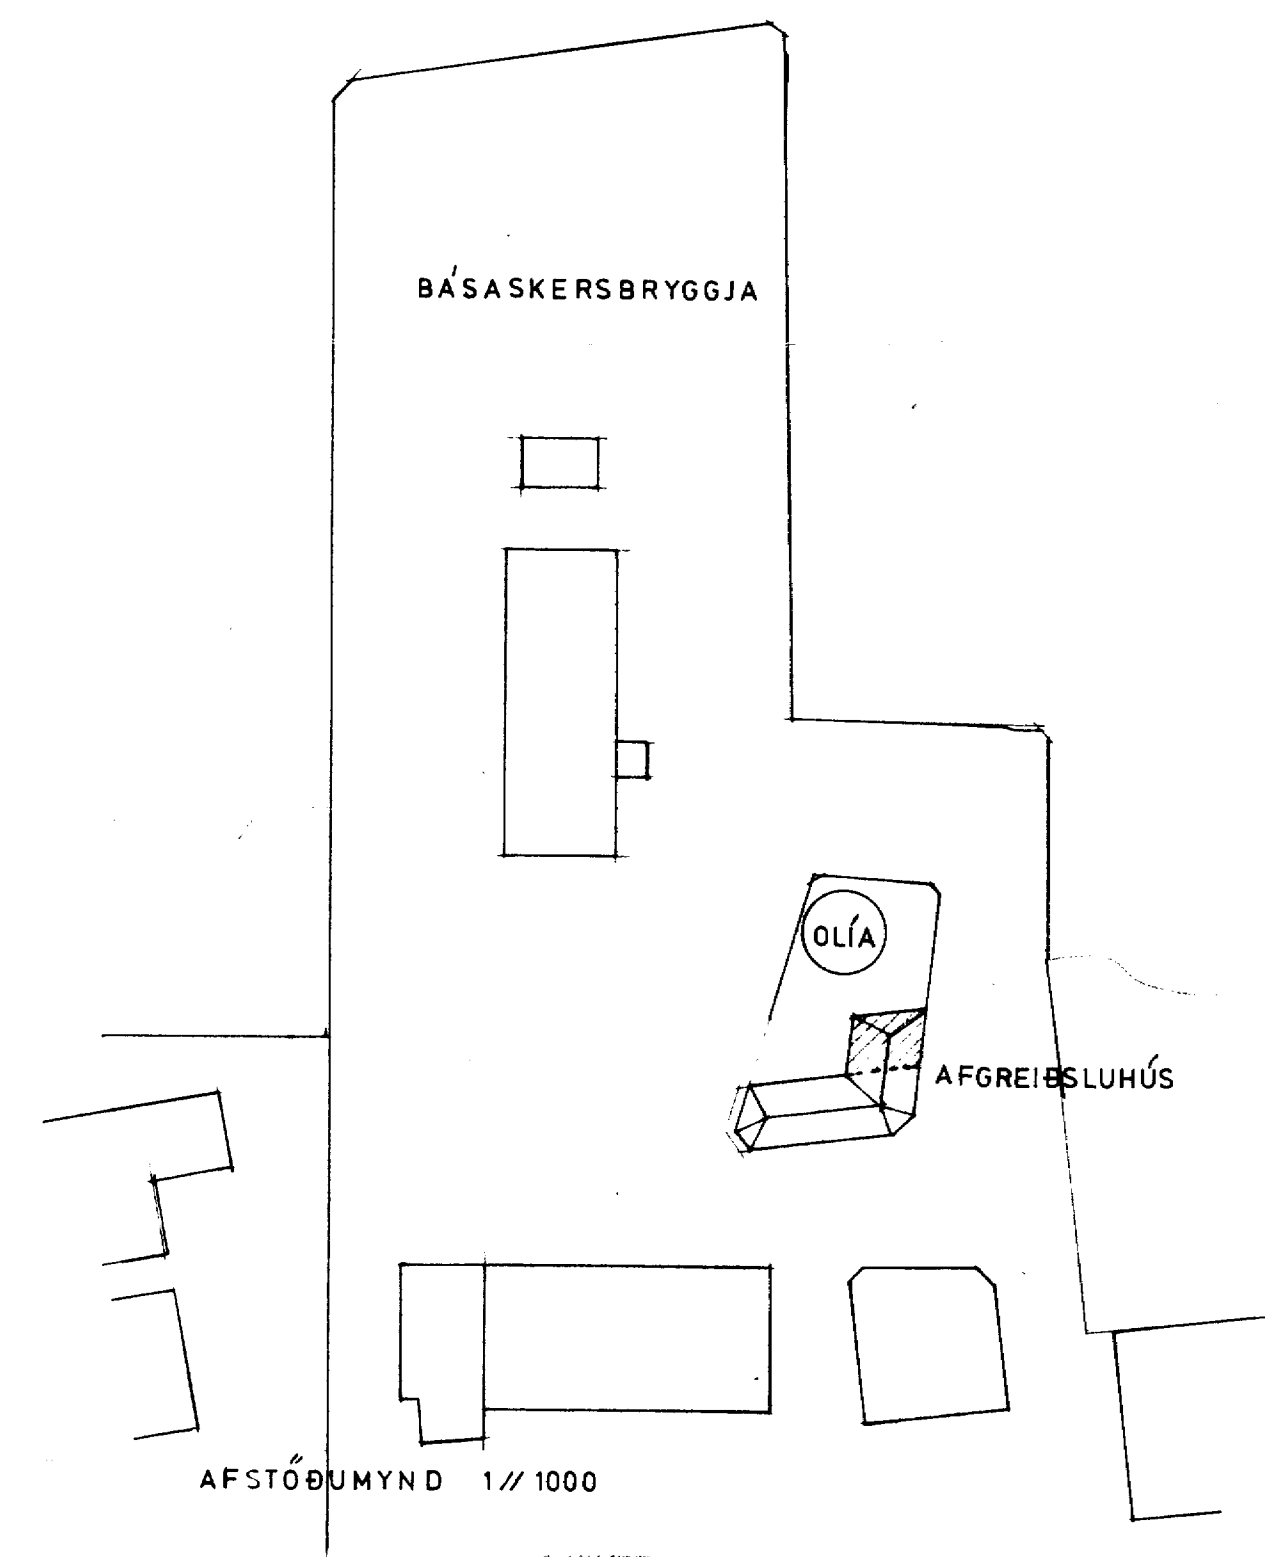


FRAMHLIÐ

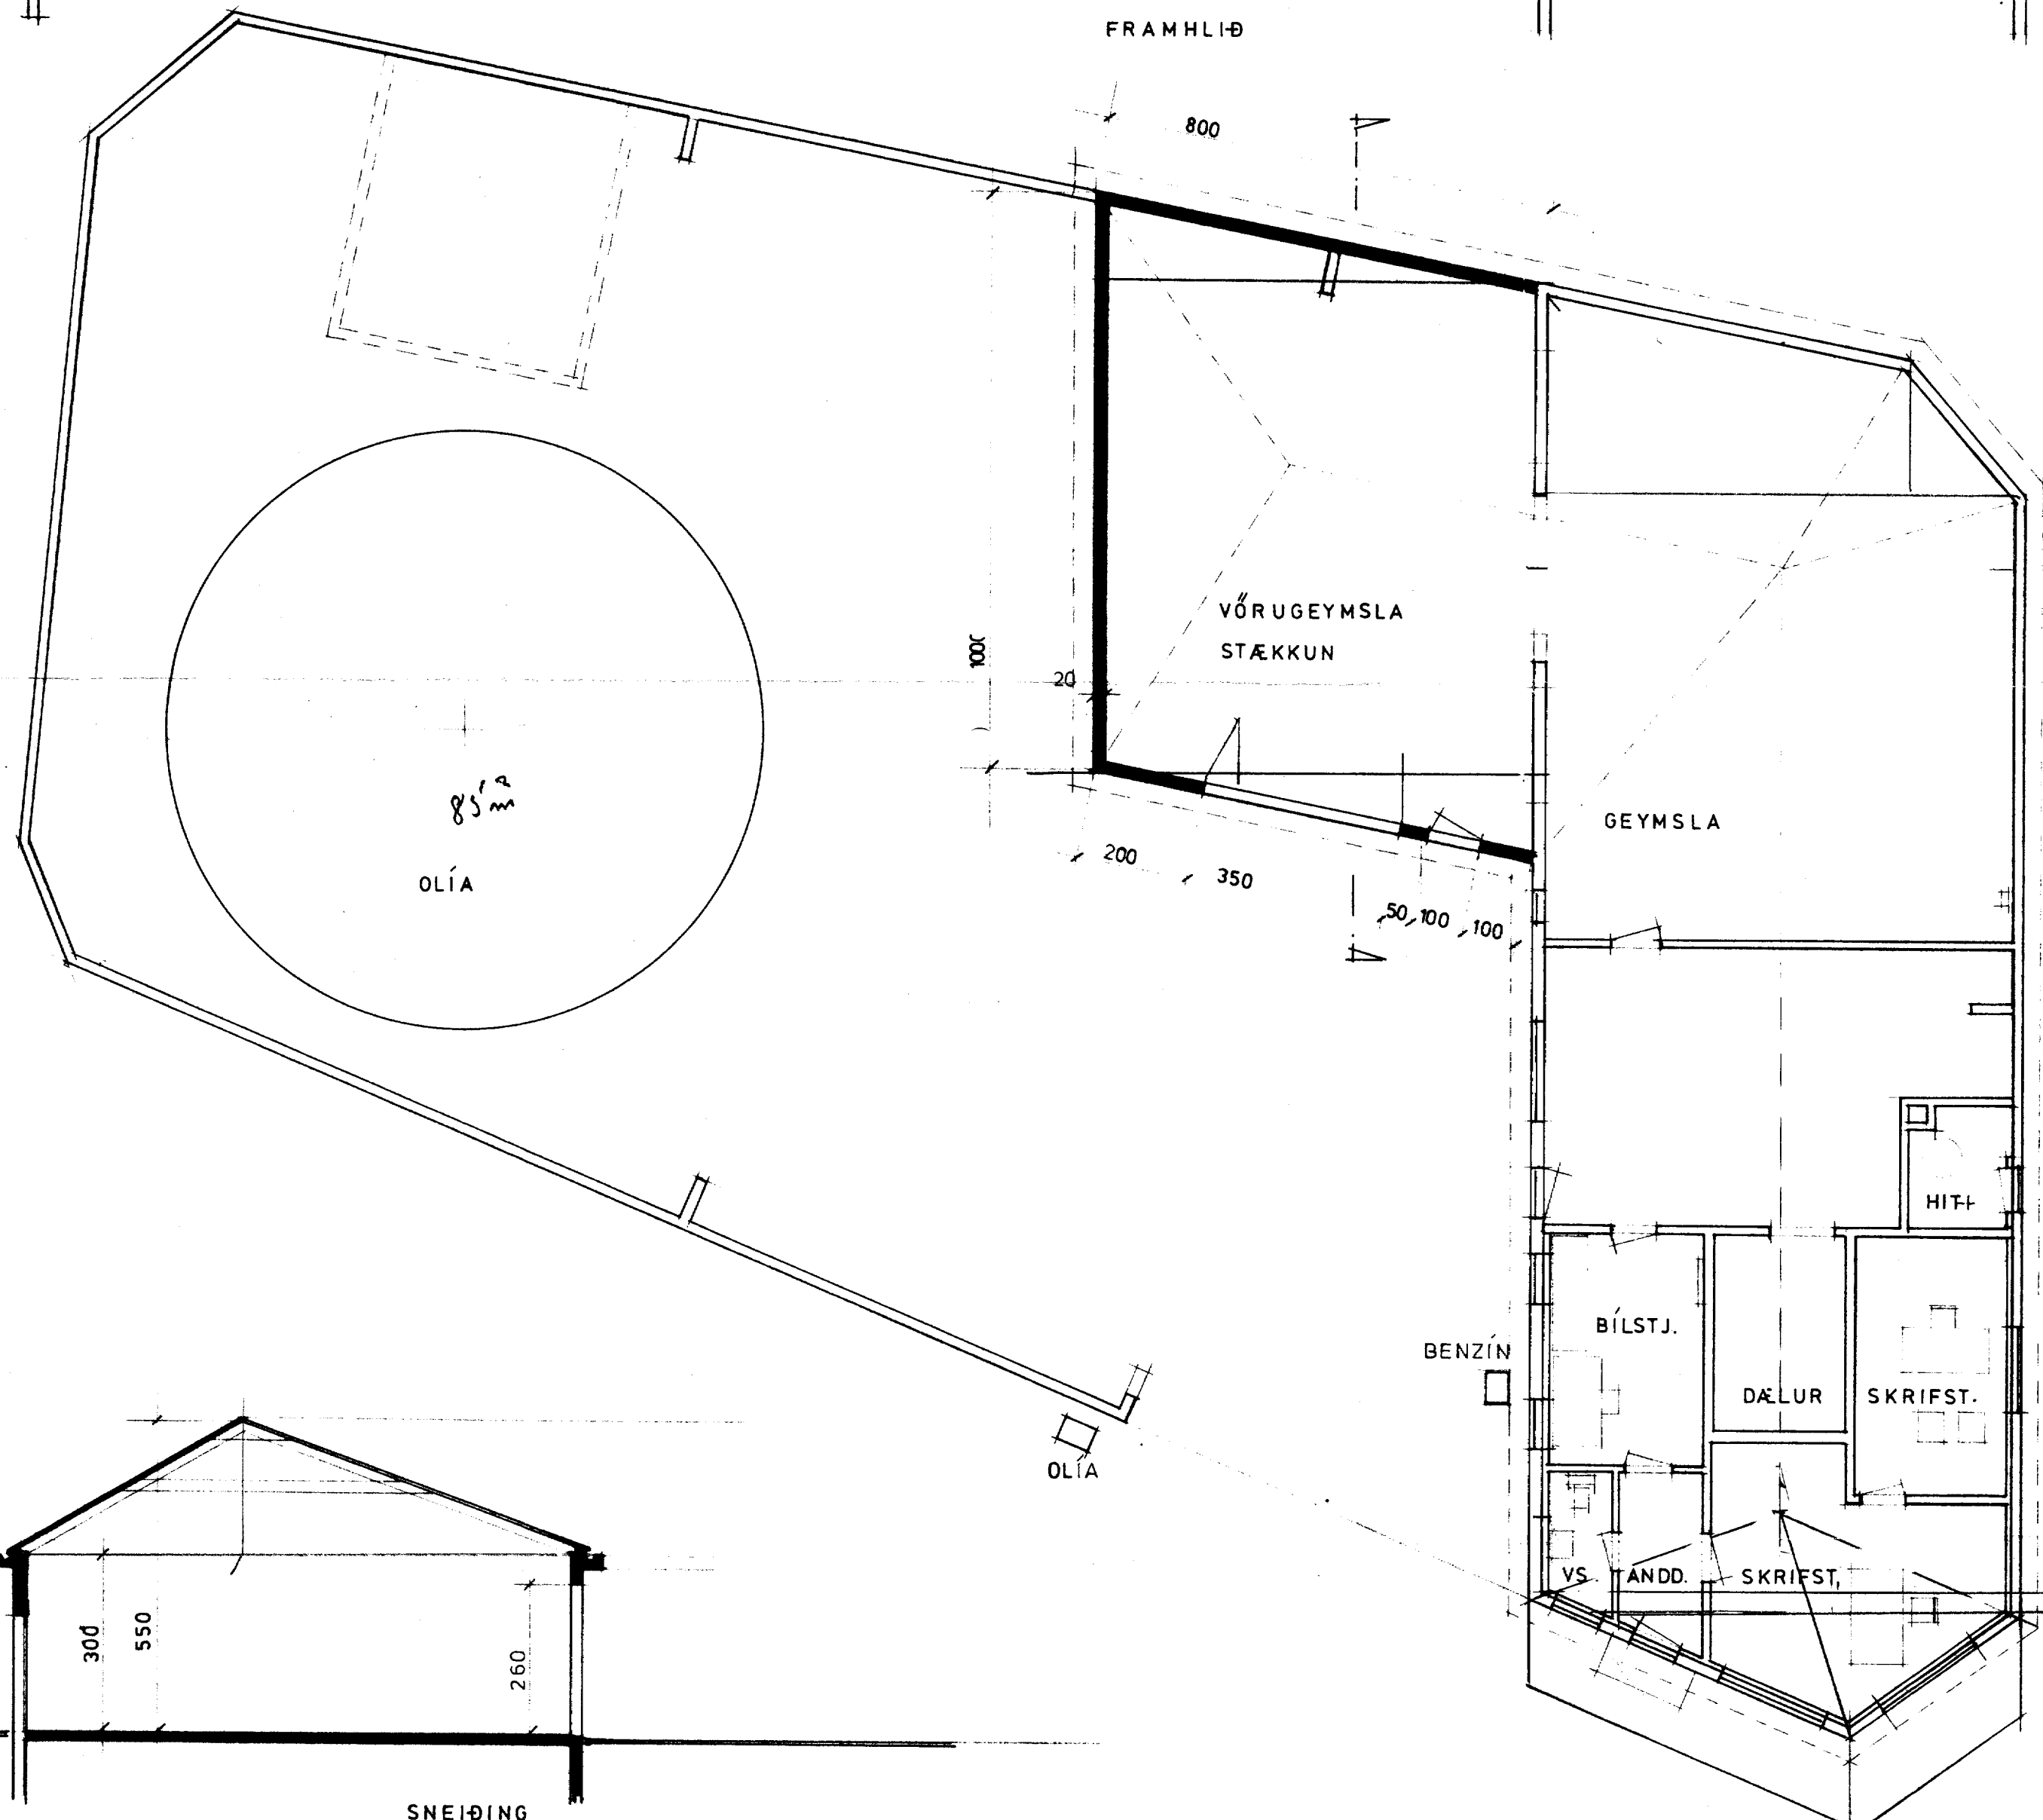

AFSTÓÐUMYND 1/1000

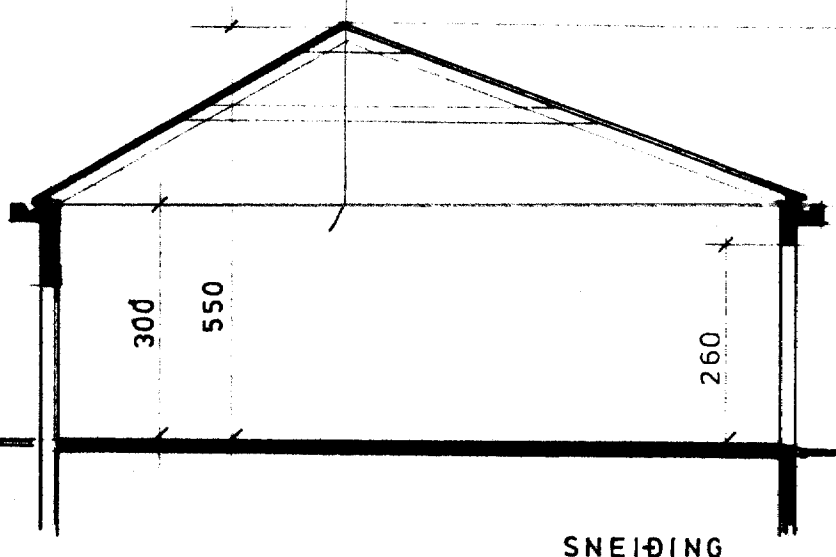

SNEIÐING

GRÆYTT

OLÍUFÉLAGIÐ H/F VESTMANNAEYJUM
AFGREIÐSLUHÚS VIÐ BÁSASKERSBRYGGJU
STÆKKUN

TEIÐNISTOFA
VÍSIRANDSINS

VEFR. 316801 1001
M. 1/100 3.10.78