



Grunnmynd, 1/20

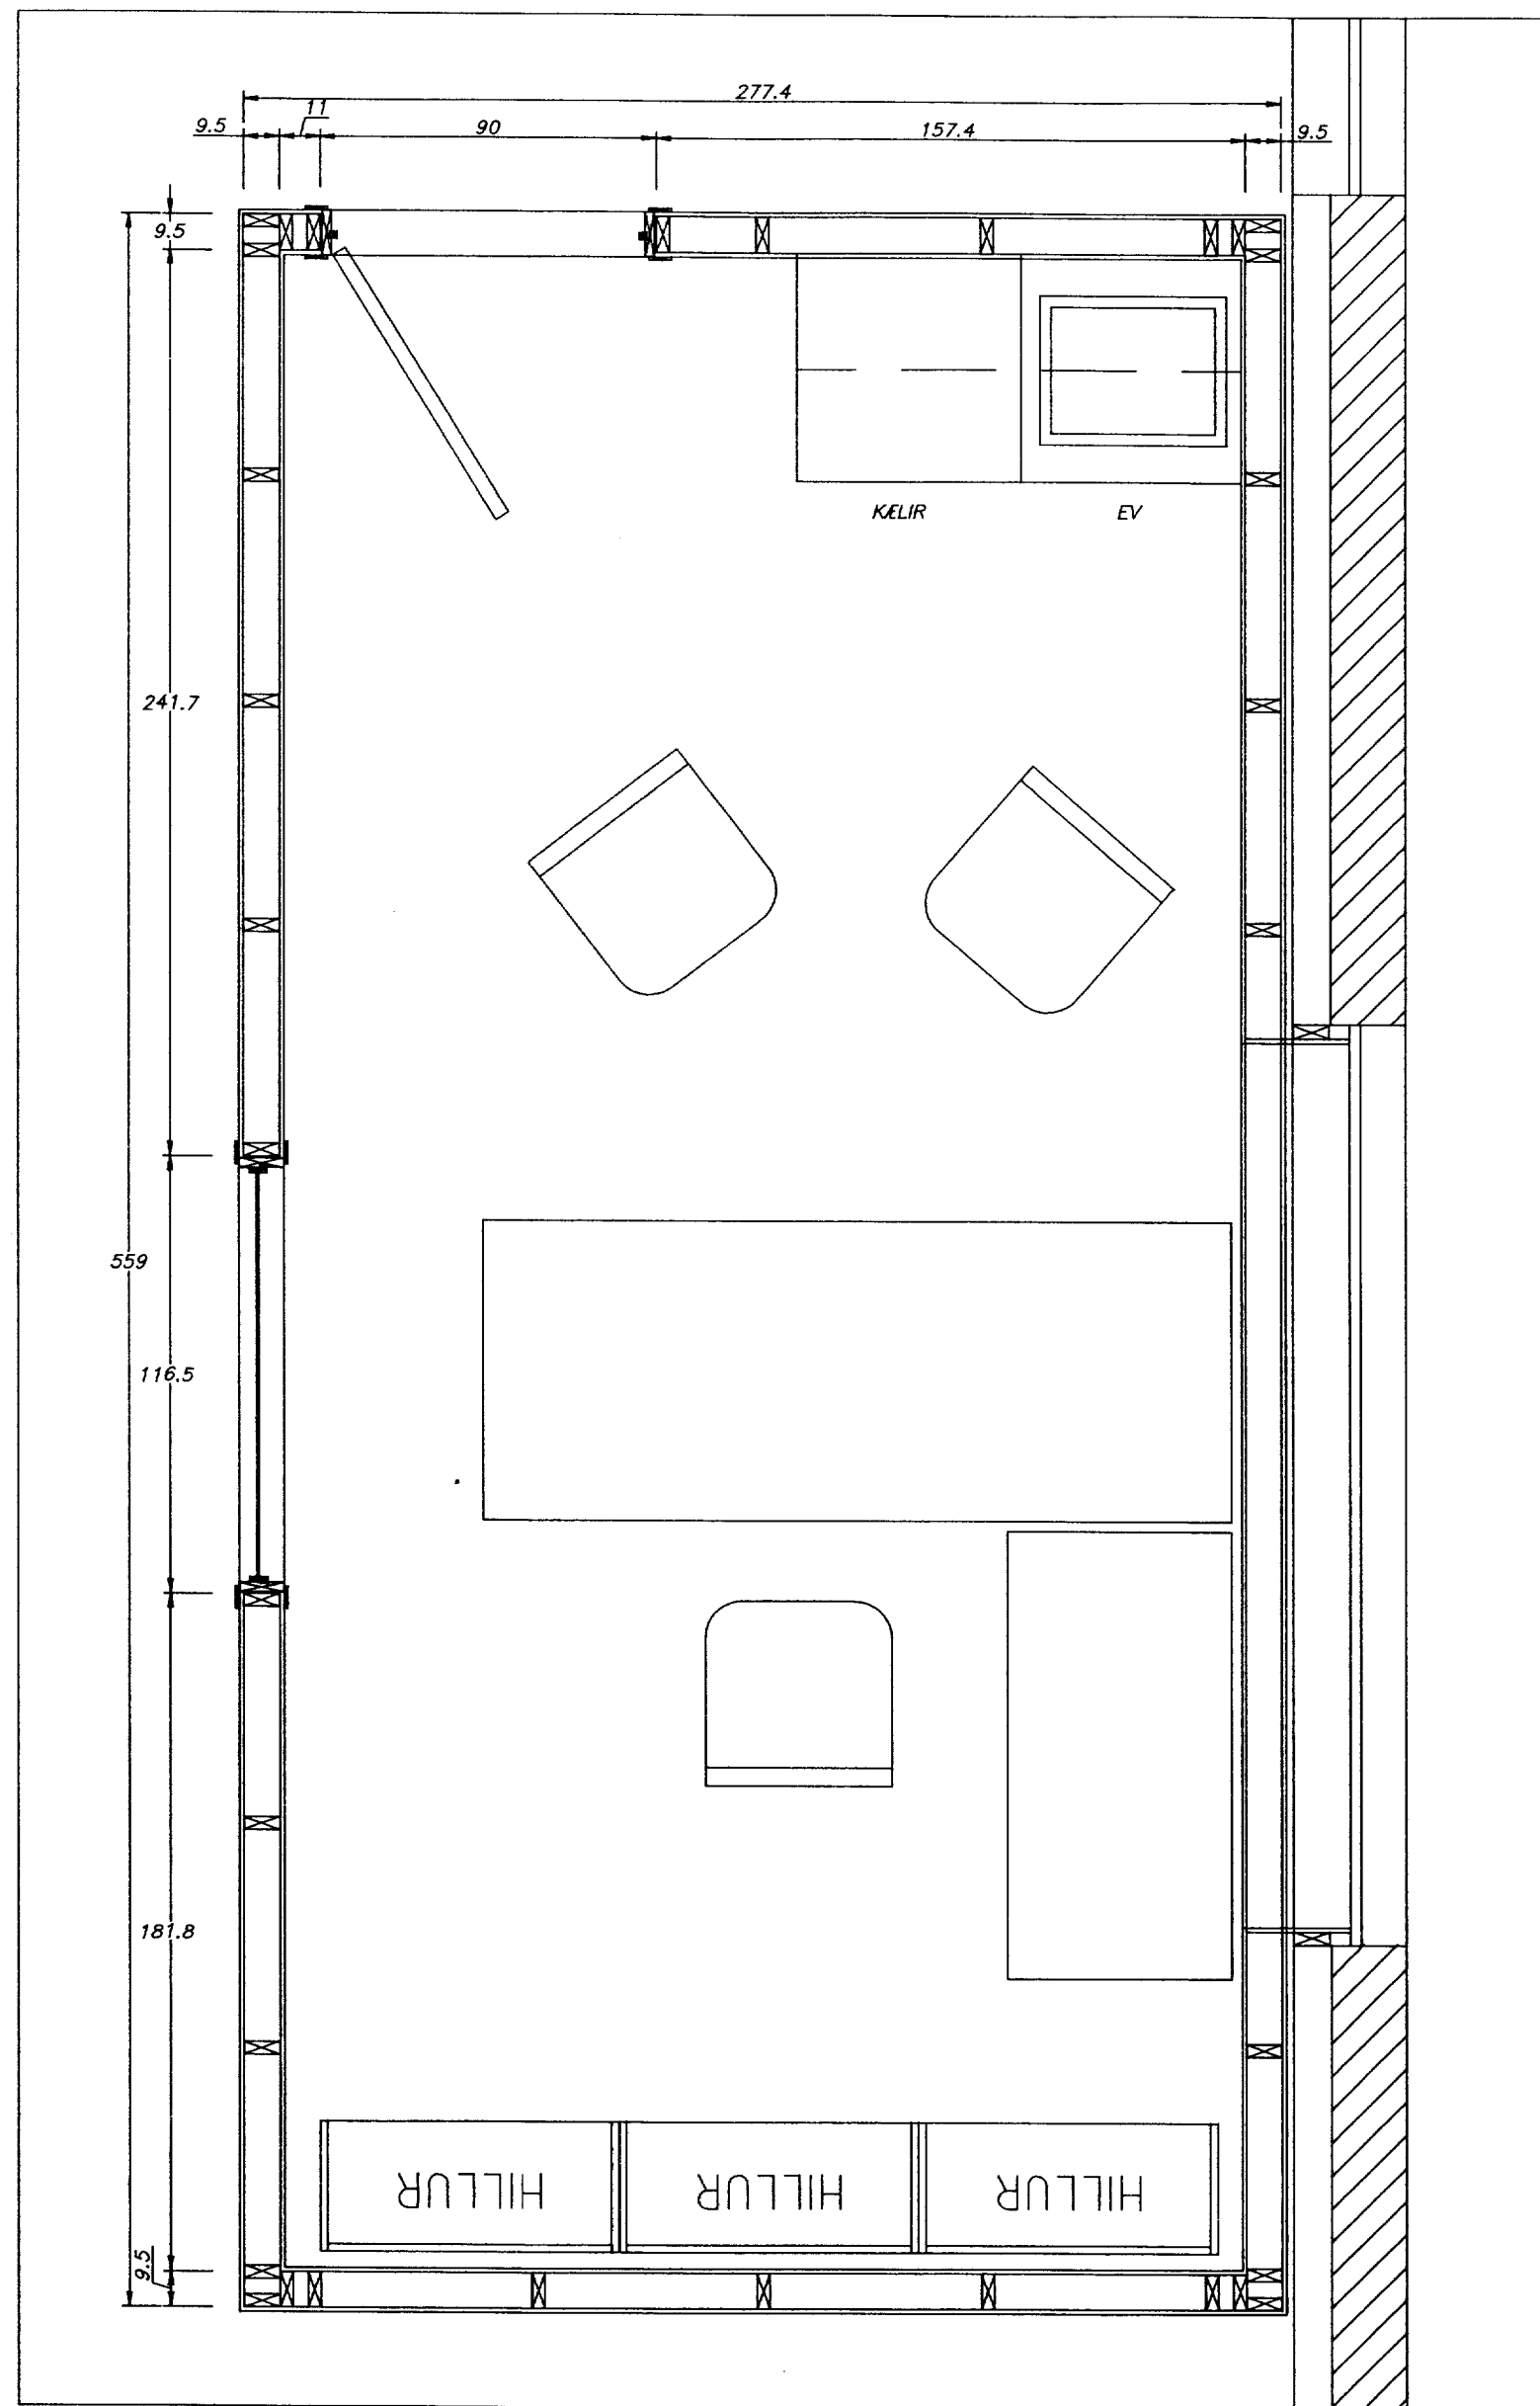

Afstöðumynd, 1/100

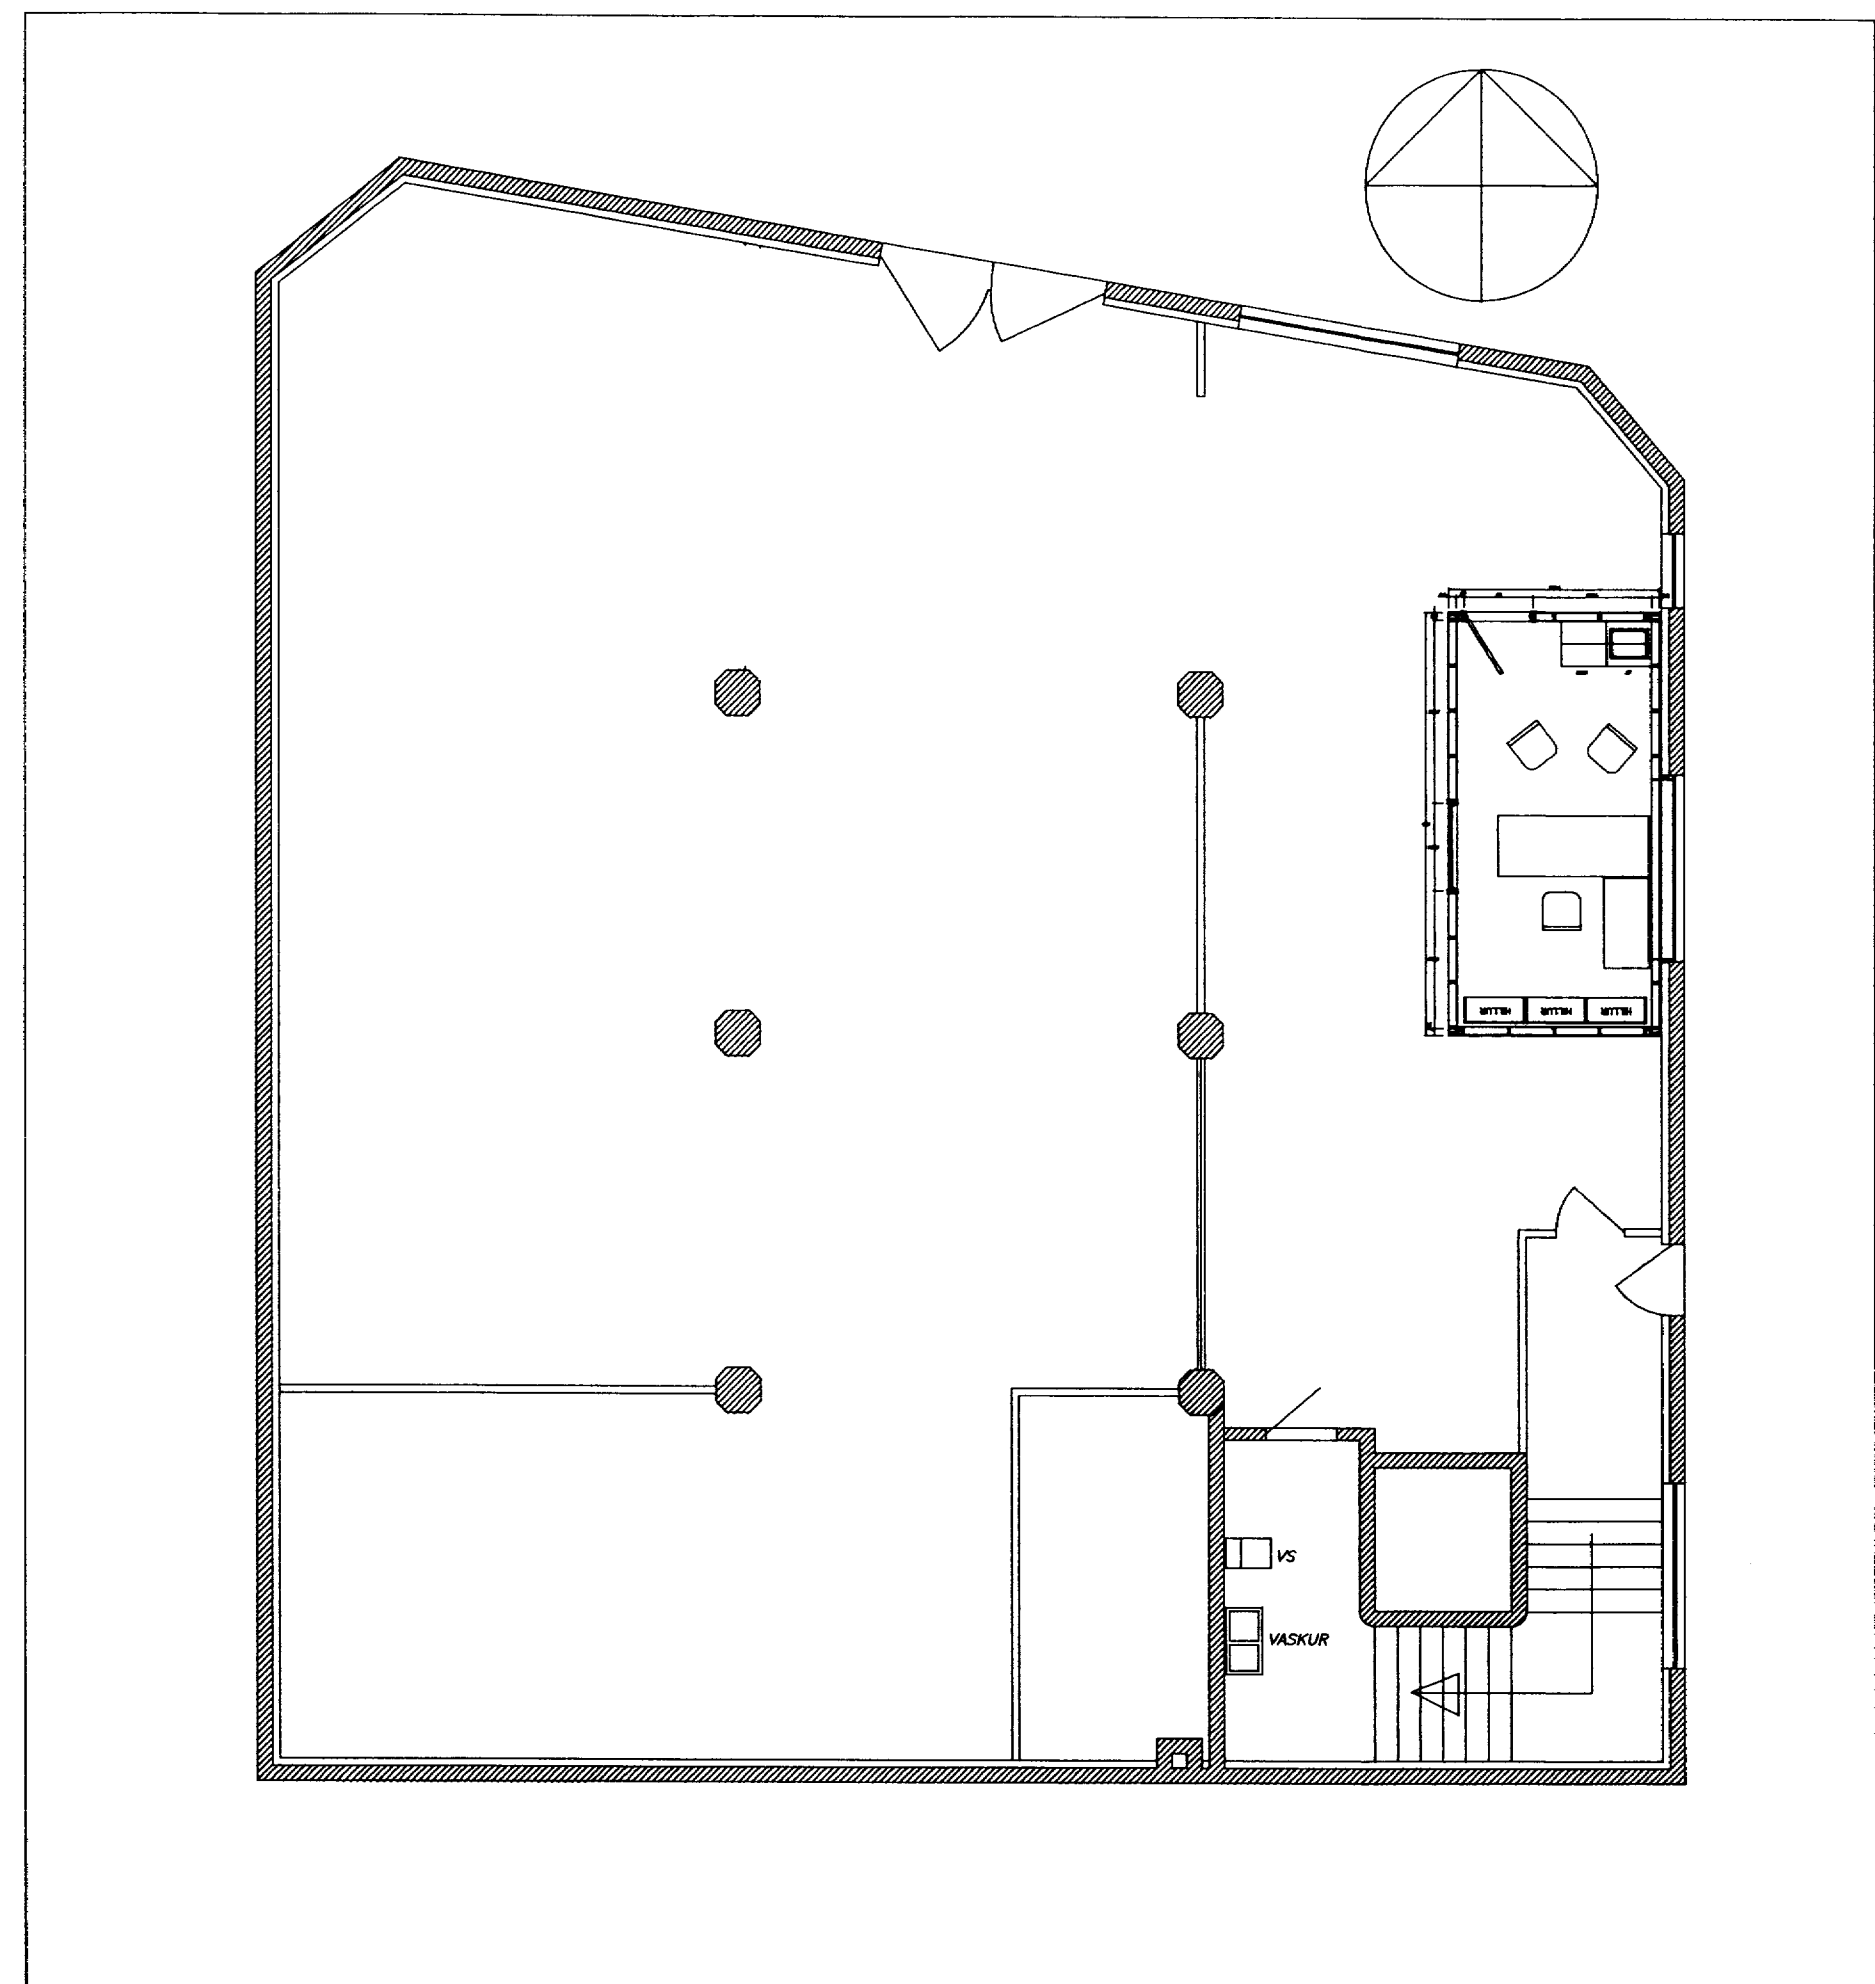

SAMÞYKKT Í BYGGINGAÆFRING
 22-5-96
 SYGGINGARFÉLLTRÚNAI Í VESTMANNNAEYJUM
 Flys B.C.

193

Básaskersbruggja 9
 Geirseyri - Vestmannaeyjar

Nr.	Dagur	Breyting

Ölfudráttling
 Verkfræðingur
 Friðrik Ólafsson, 40753-2439
 Rekstrar- og byggingafræðingur

Aðstaða starfsmanna:
 Grunnmynd hús og
 Grunnmynd aðstöðu

HANNA AF:	FÓ	DAGSETNING:	30.04.96
TEIKNAD AF:	FÓ	YFIRFARID AF:	FÓ
KVAFRÍÐ:	1/20	SKRÁARHEITI:	geirseyri
VERKNUMER:	F0049996	BLAD:	1 af 4