



Suður-veggur, 1/20

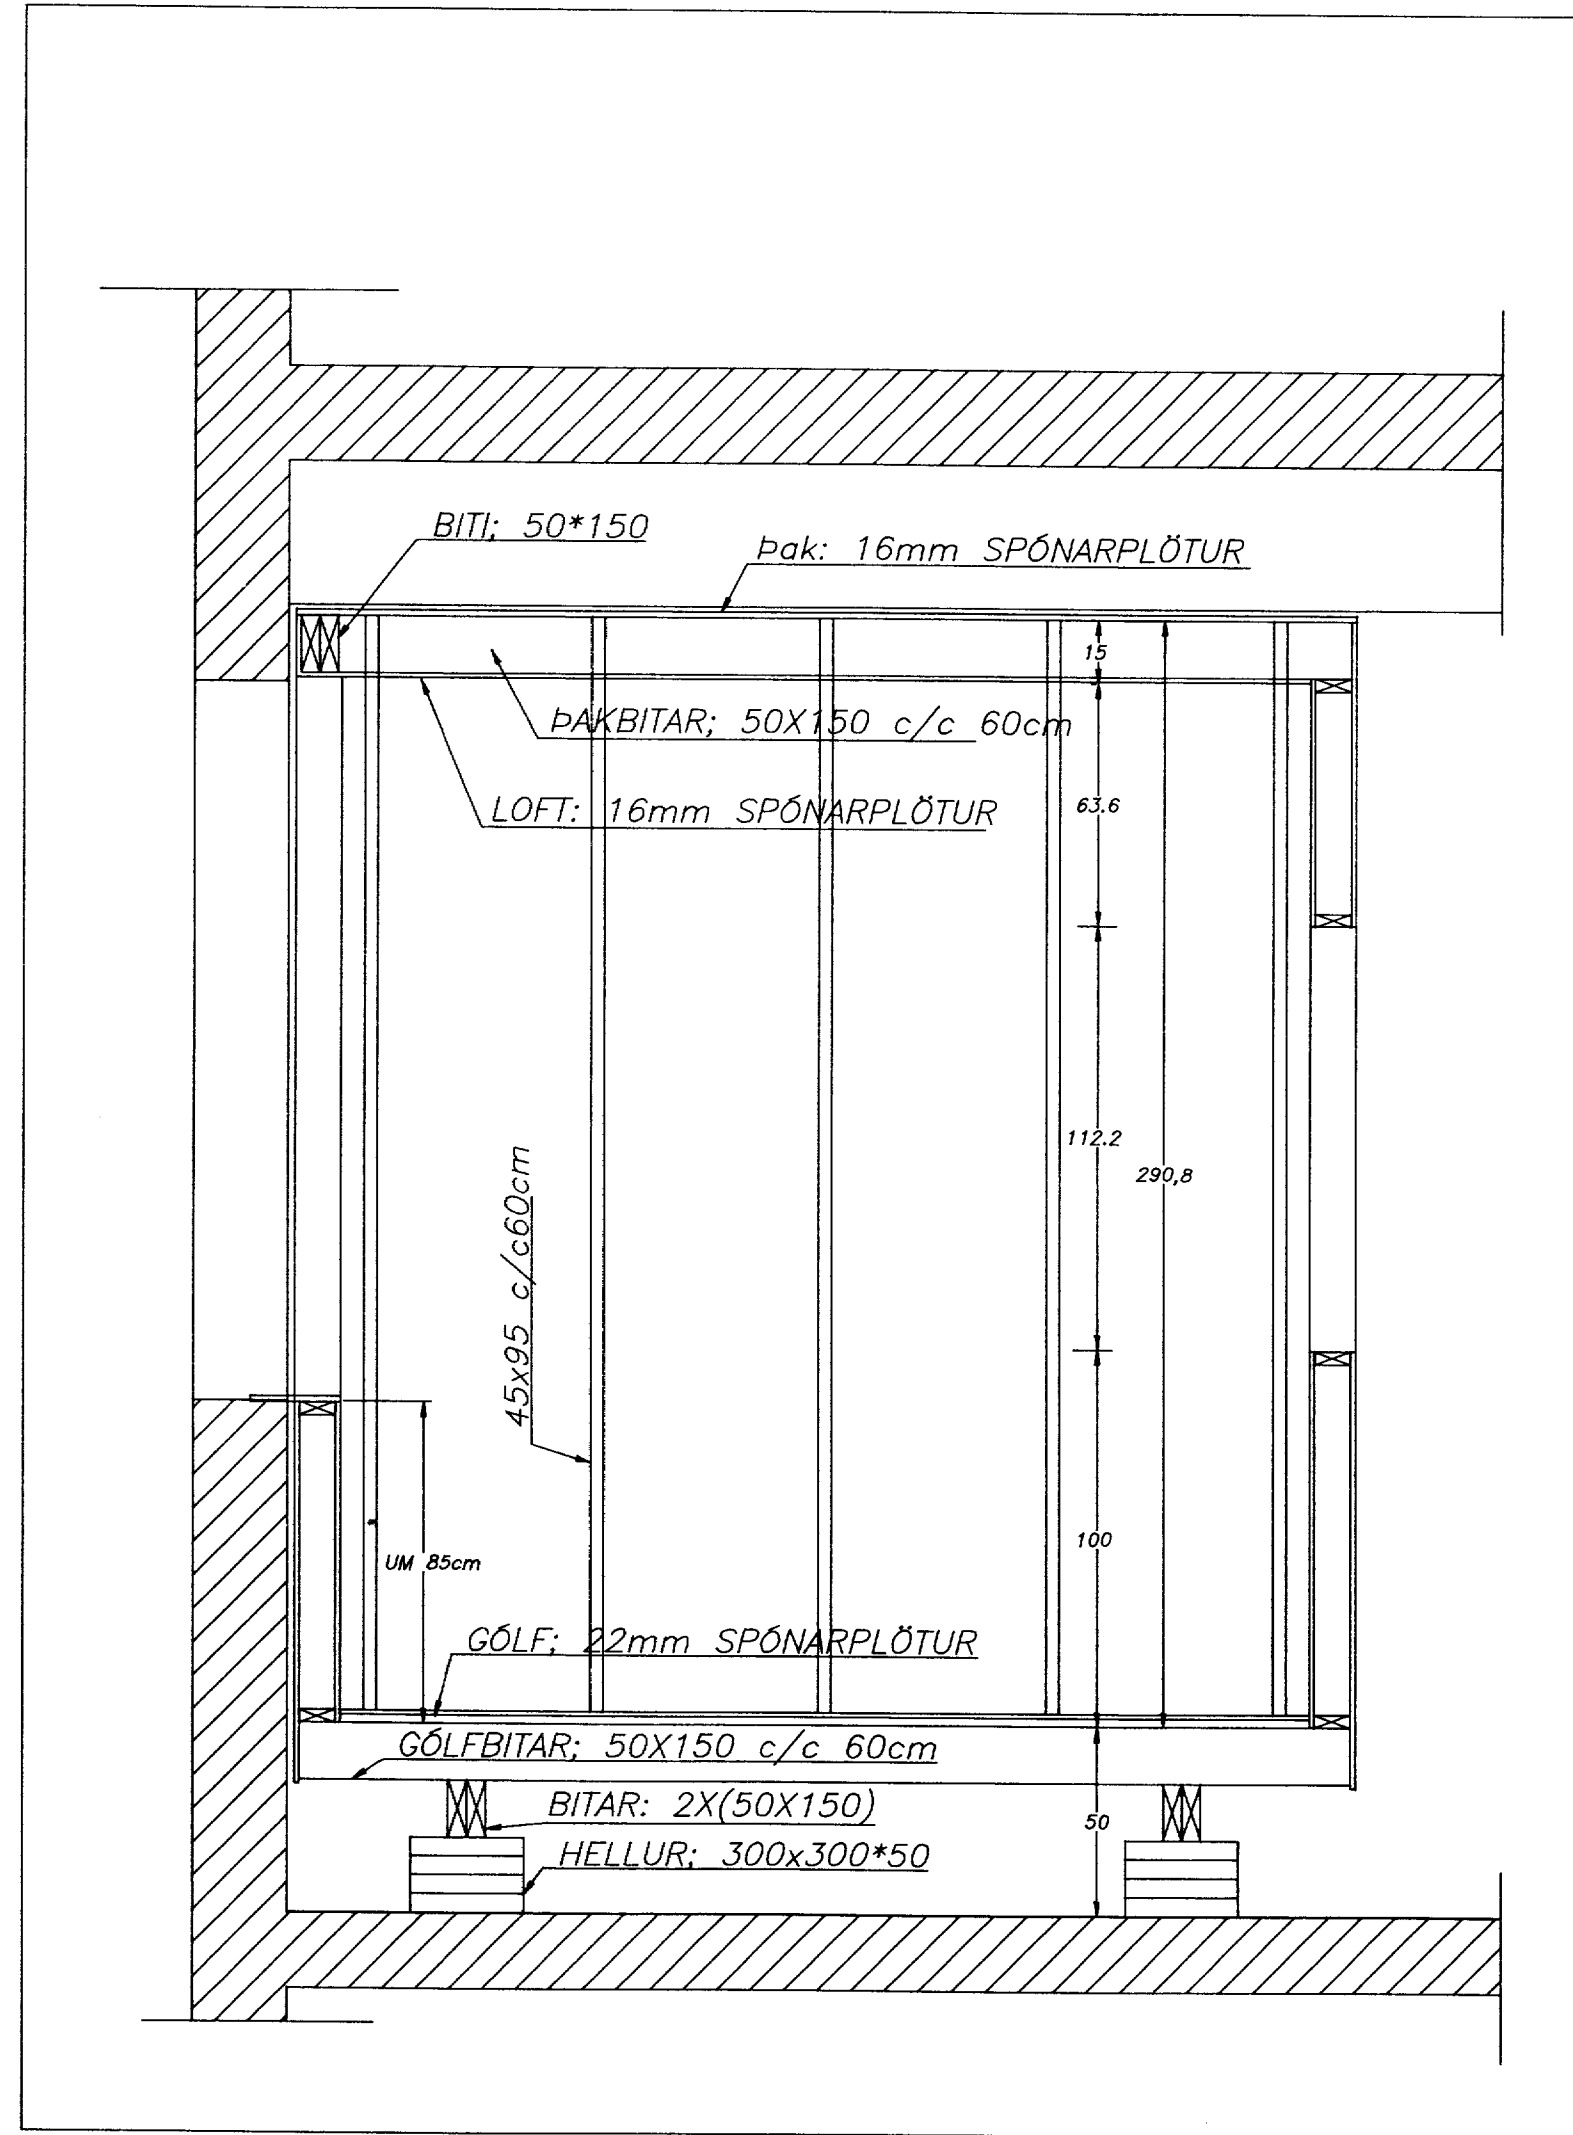

Norður-veggur, 1/20

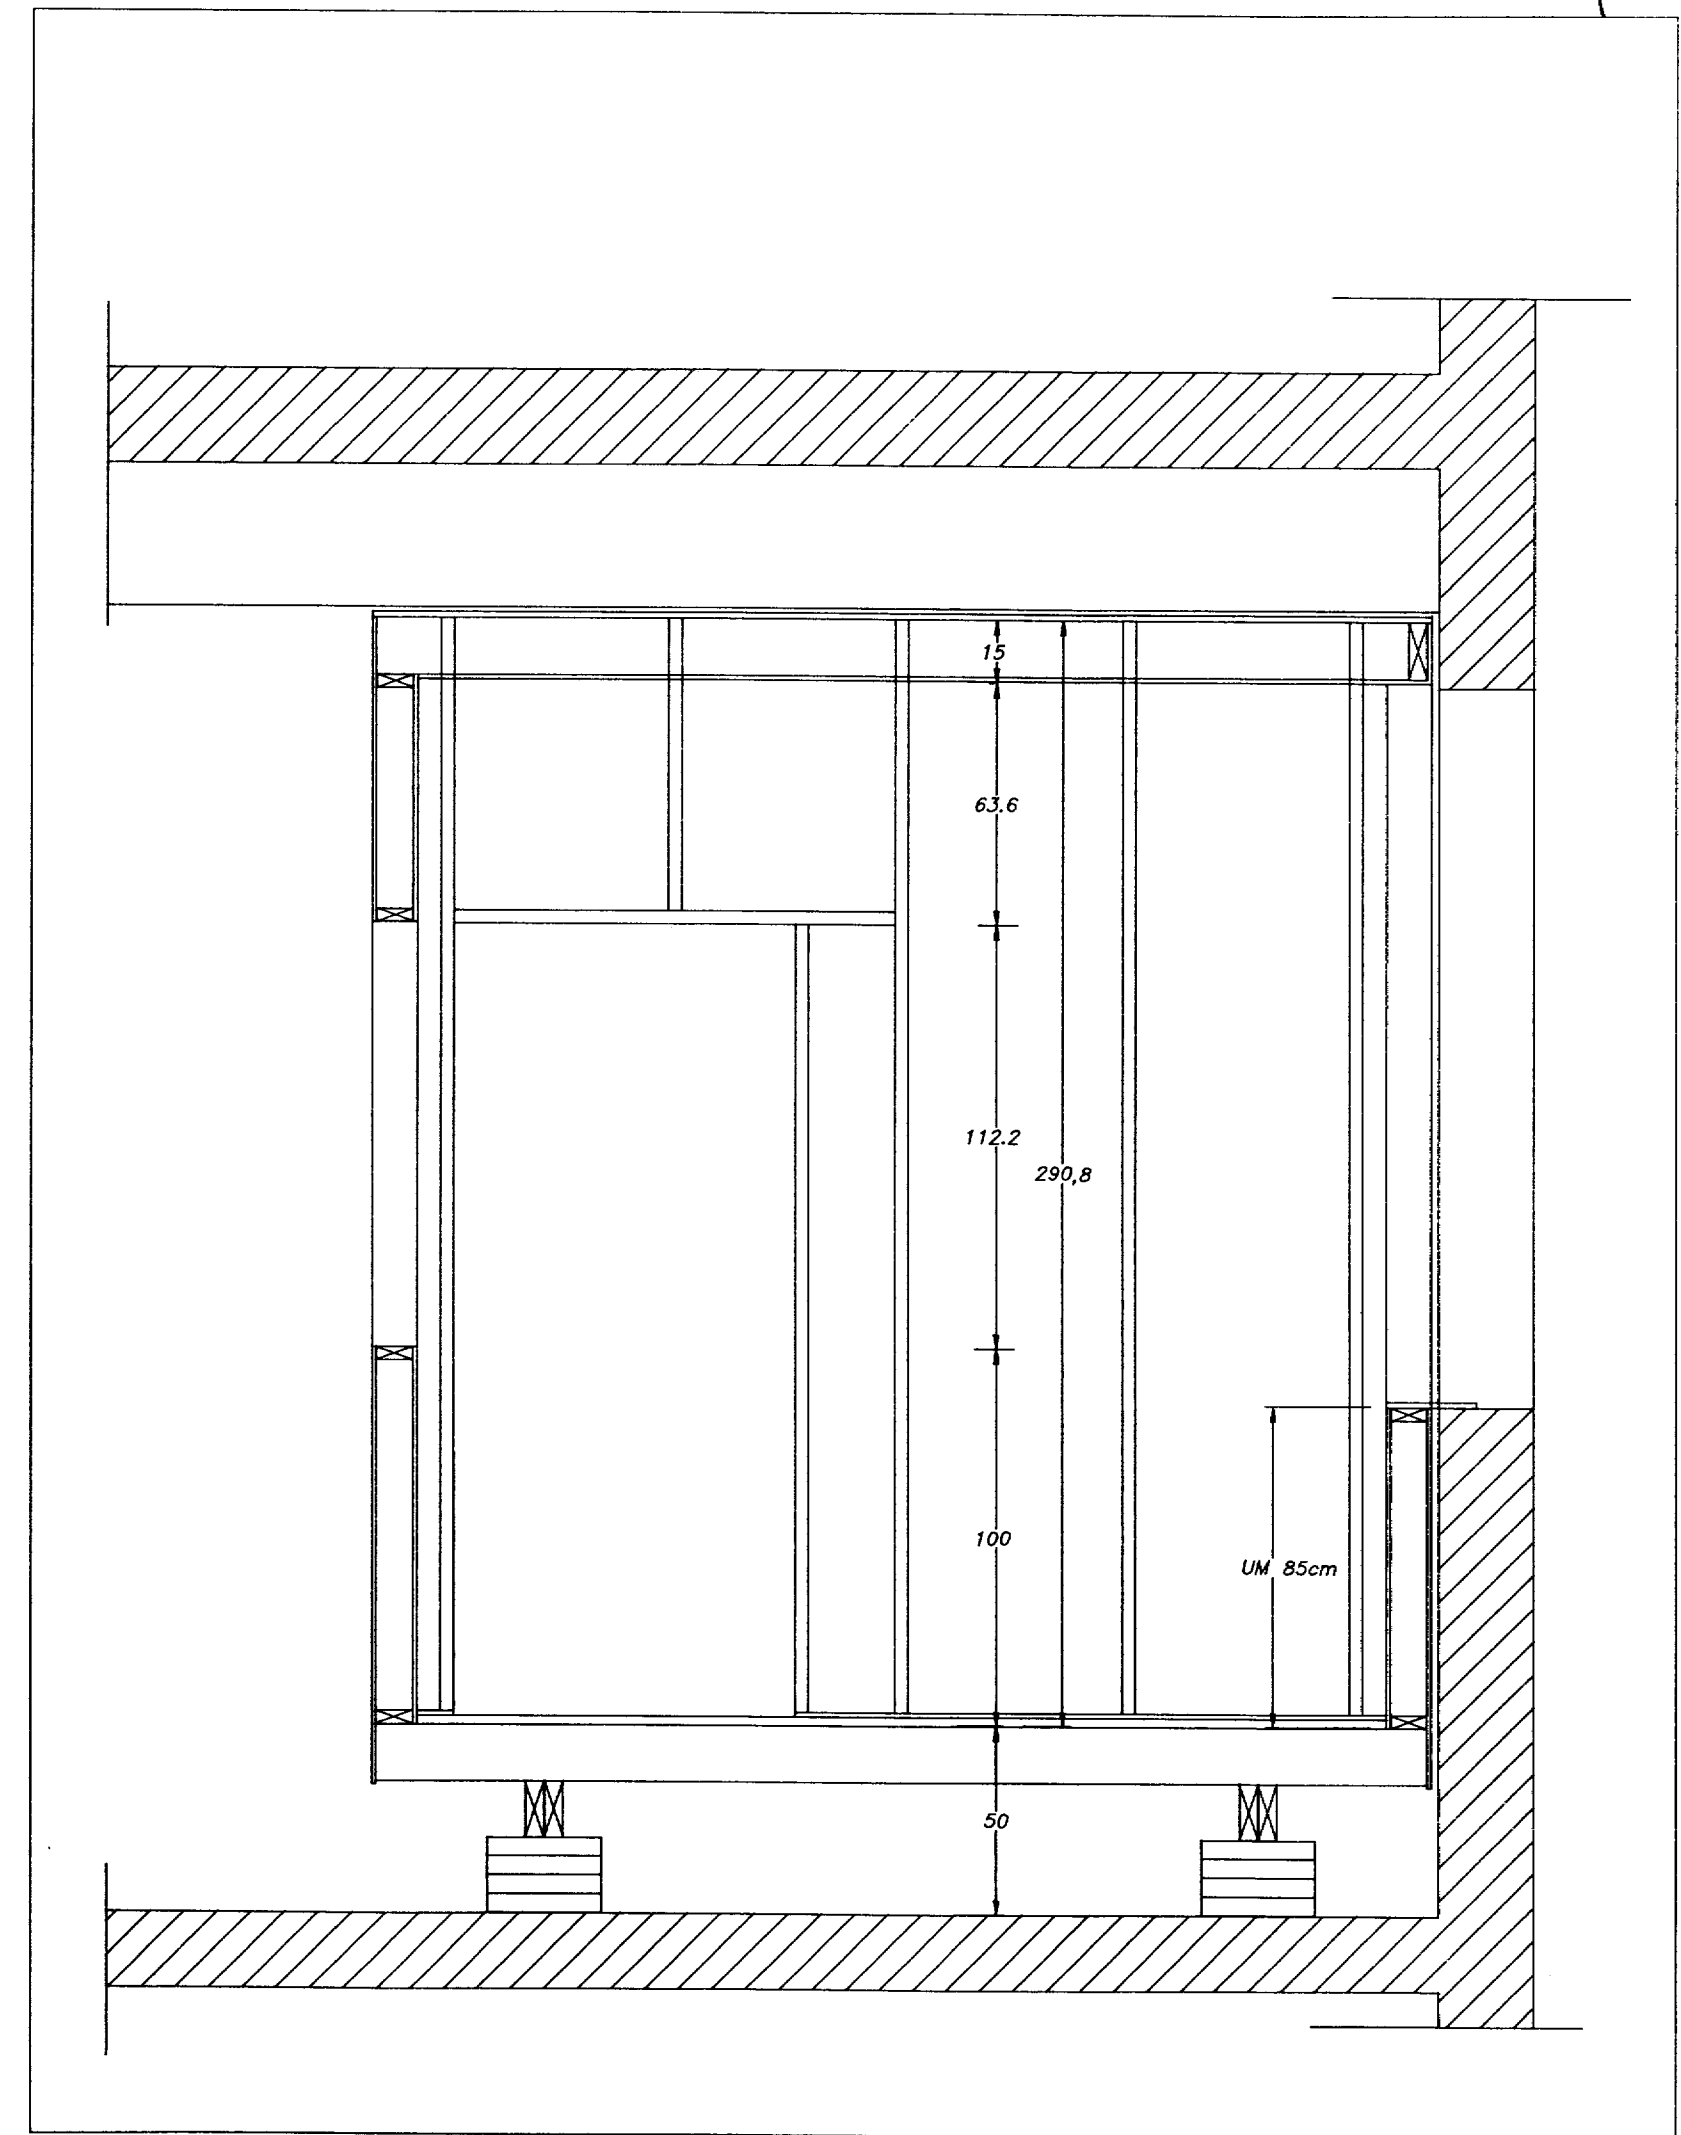

700  
SAMPUR I BYGGINGAENEFD  
22-5-96  
BYGGINGARULLTRUNIR VESTMANNAEYJUM  
J. B. B.

Básarskersbryggja 9  
Geirseyri - Vestmannaeyjar

Nr.	Dagur	Breyting

**Oludrafling**  
Verksmiðjufélag Íslands  
Frískólafélagið 240753-2439  
Rekstrar- og byggingaræðingur

Aðstaða starfsmanna:  
Suður-veggur og  
Norður-veggur

HANNA AF:	FÓ	DAGSETNING:	30.04.96
TEIKNAD AF:	FÓ	YFIRFARID AF:	FÓ
KVARNI:	1/20	SKRÁRHEIT:	geirseyri
VERKNEIÐER:	F0049996	BLADI:	2 af 4