


706

SAMPYKKT I BYGGINGAERND
20-10-93
BYGGINGARULLTRÁÐINN Í VESTMANNAEYJUM
Flýs B A

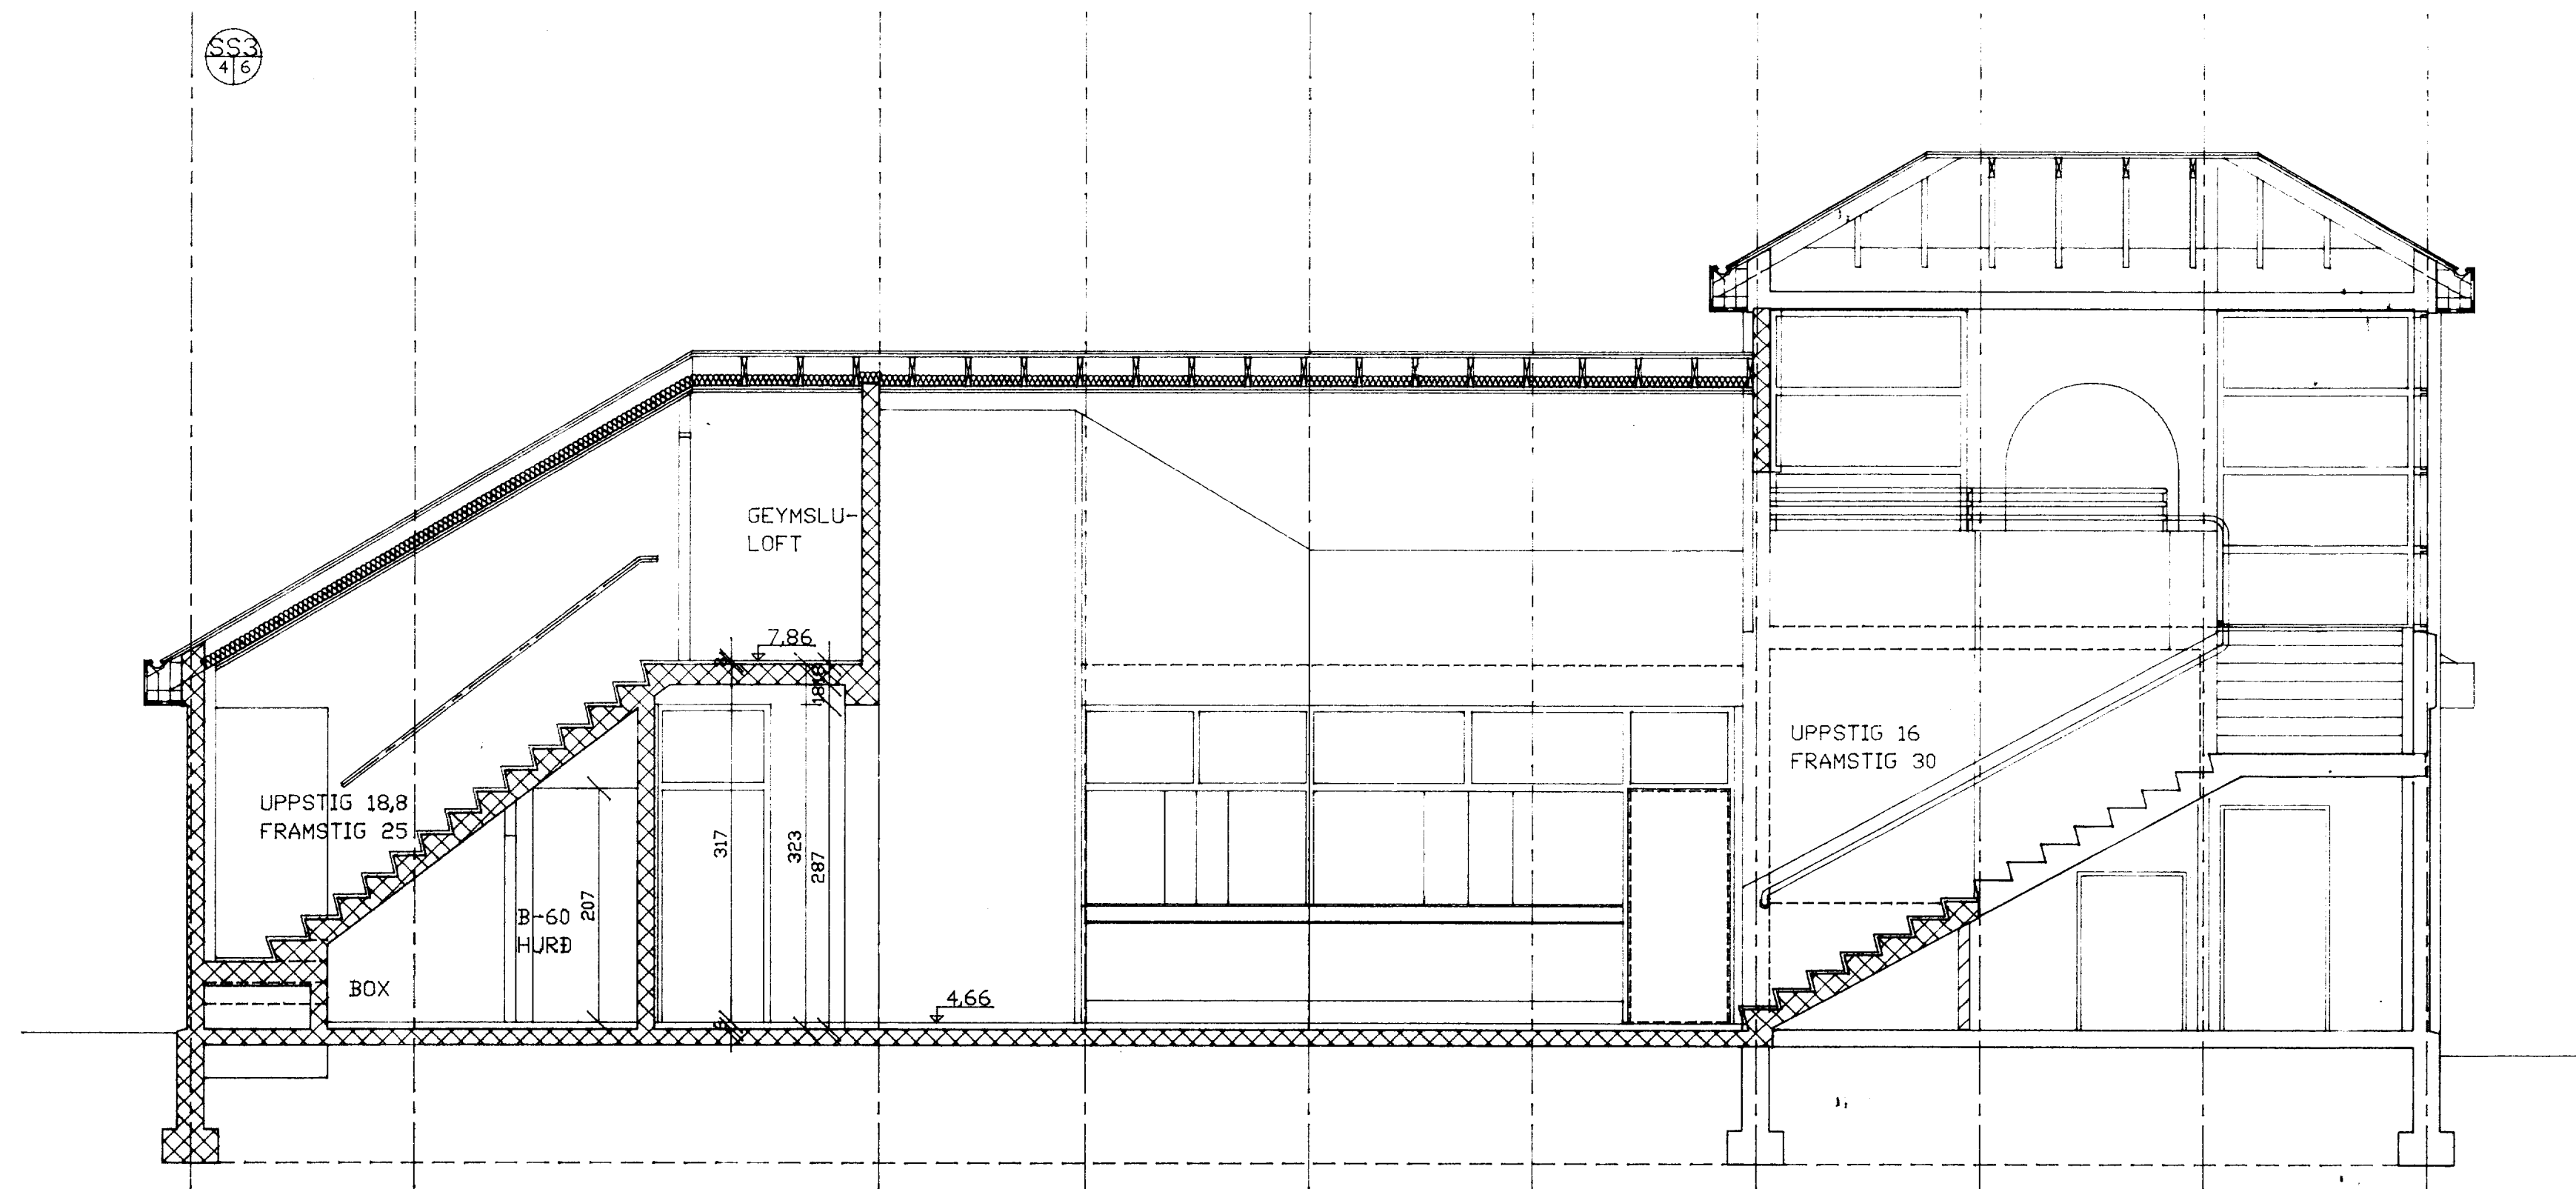

breyting A	breyting C	verkheiti	AFGREIÐSLA HERJÓLFSS VESTMANNAEYJUM	PÁLL ZÓPHÓNÍASSON TEIKNISTOFA RÁÐGJAFEVERKFRÆÐIÞJÓNUSTA F.R.V. KIRKJUVEGI 23 900 VESTMANNAEYJUM. SÍMI 98-12711, 12239 TELEFAX 98-13076	verk nr. 9327	dags. OKT. 93
breyting B	breyting D	verkefni	2. ÁFANGI LANGSNIÐ		tekn. nr. 6	breyting
malikv. 1:50	tekn. EA	hannað PZ				