




710

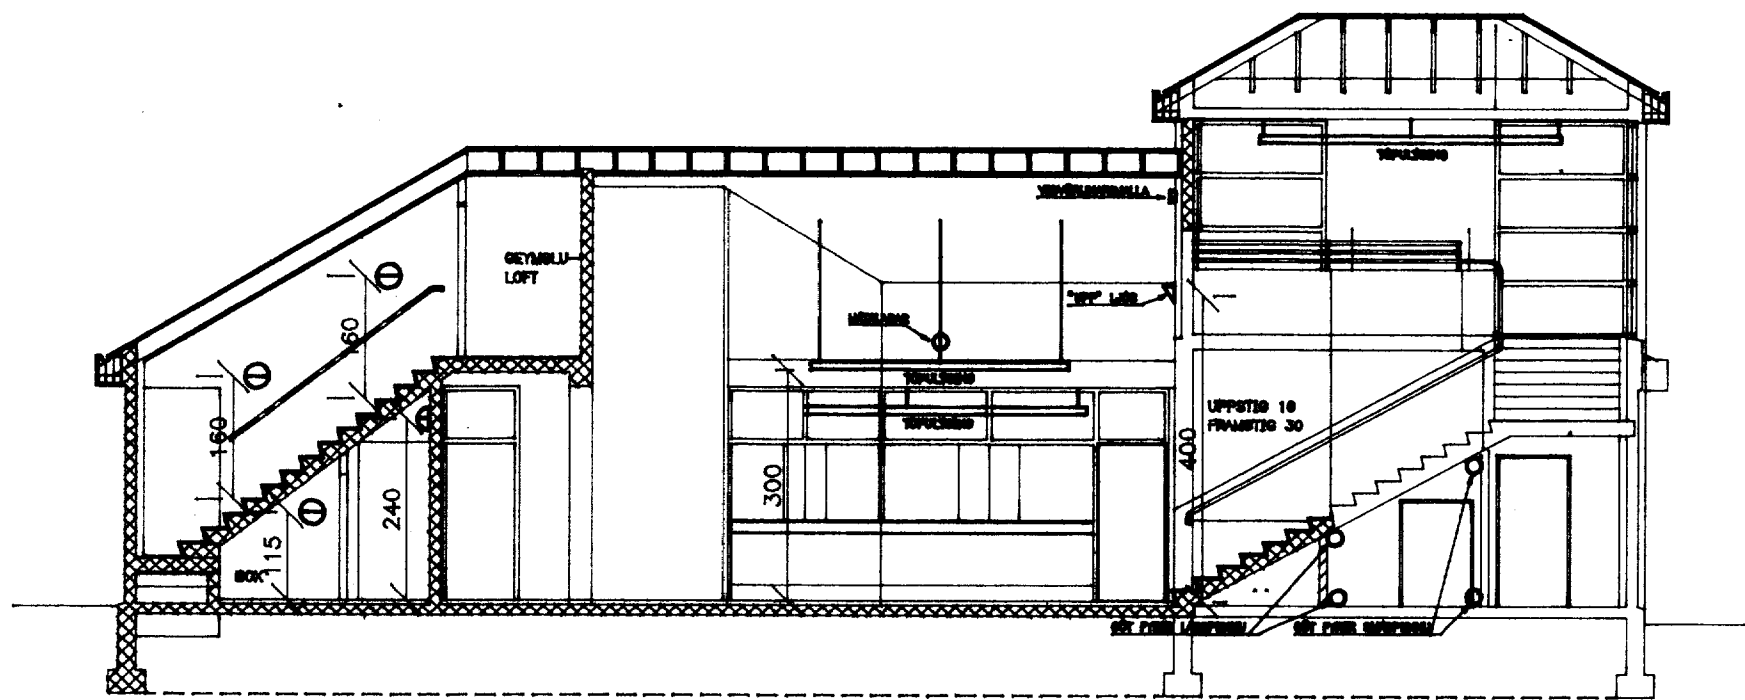


LANGSNID M=1:100

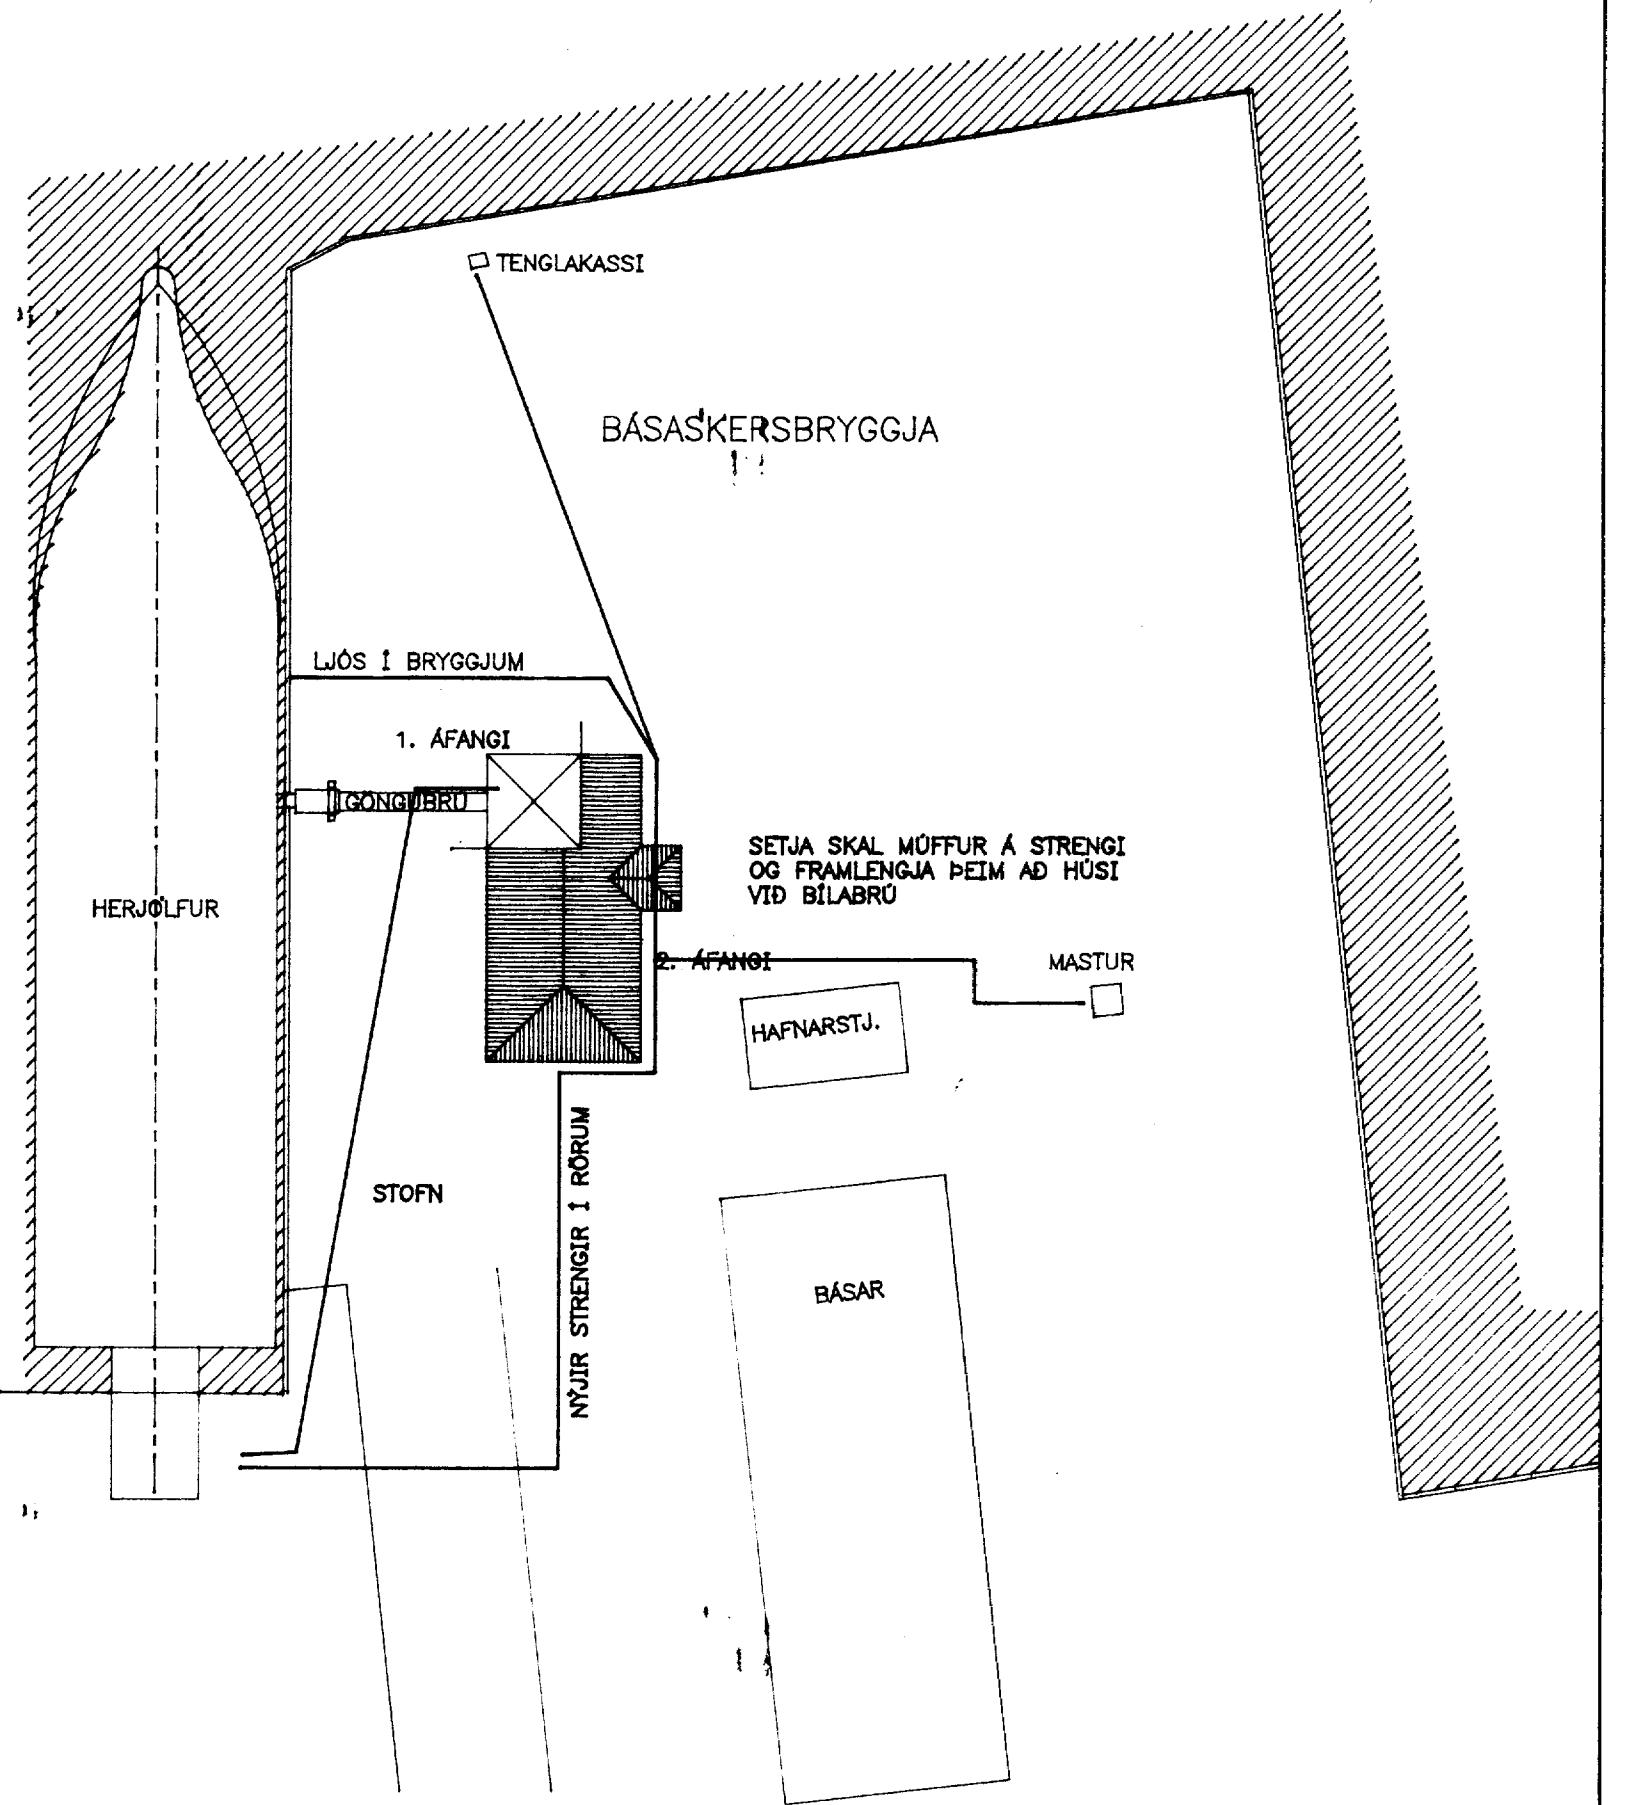

AFSTÖÐUMYND M=1:500

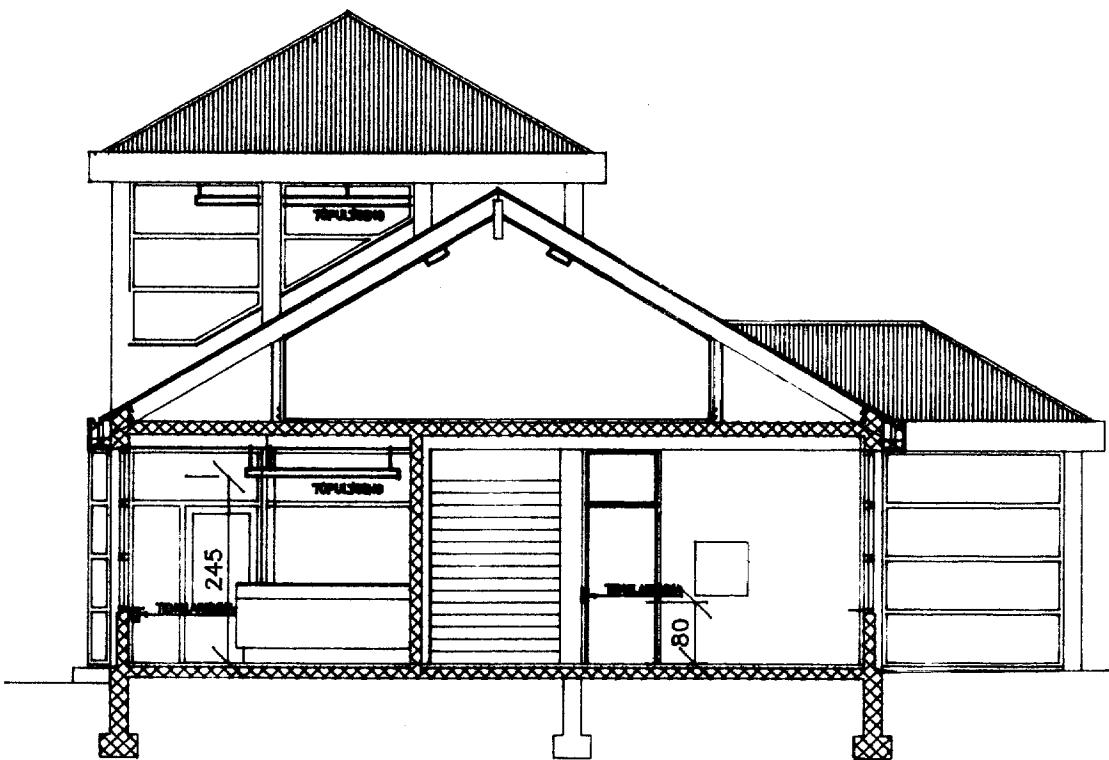

ÞVERSNIÐ M=1:100

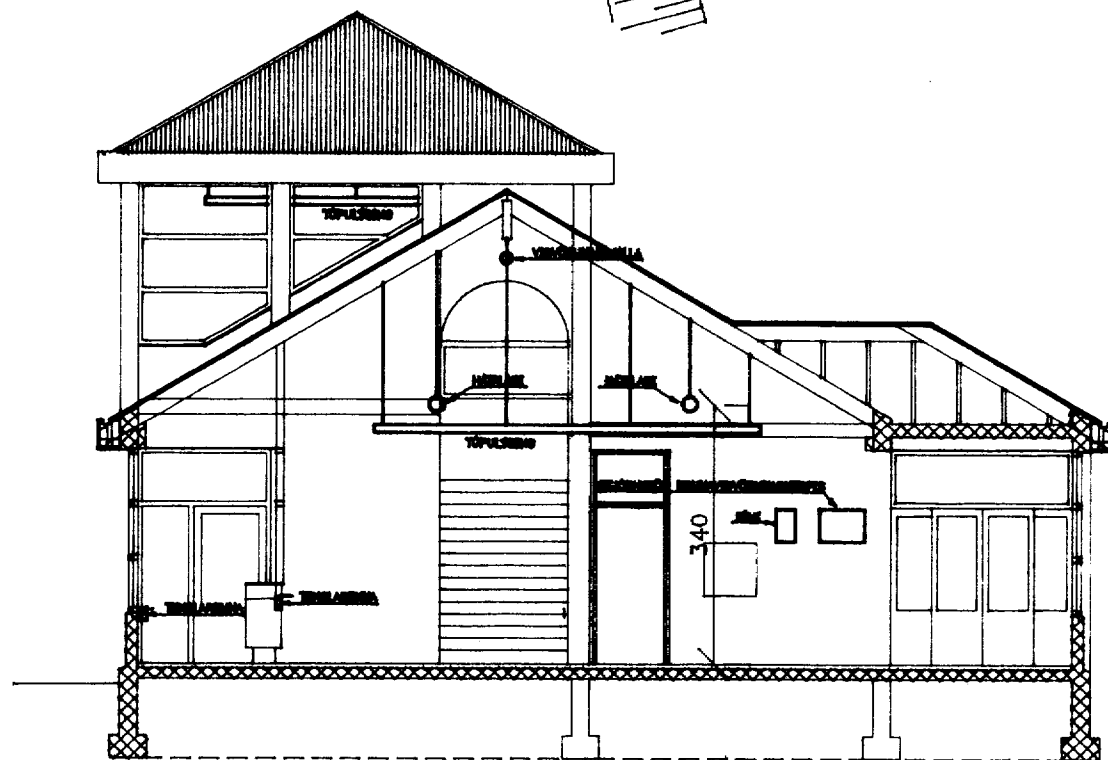


ÞVERSNIÐ M=1:100

Engi má fjálfalda þessa teikningu til notkunar fyrir þriðja aðila, né breyta henni án leyfis Rafteikningar hf.

HANNAÐ	Þ.H.
TEIÐN	Þ.H.
YFIRF.	
SAÞP.	
VERÐN.	9327PZ
GEYMSLUNR.	301.DWG

1:
RAFTEIKNING HF,
 VERKFRÆÐISTOFA FRV.
 BORGARTÚNI 17
 105 REYKJAVÍK
 KIRKJUVEGI 23



AFGREIÐSLA HERJÓLFSS
 VESTMANNAEYJUM — 2. ÁFANGI
 AFSTÖÐUMYND OG SNID