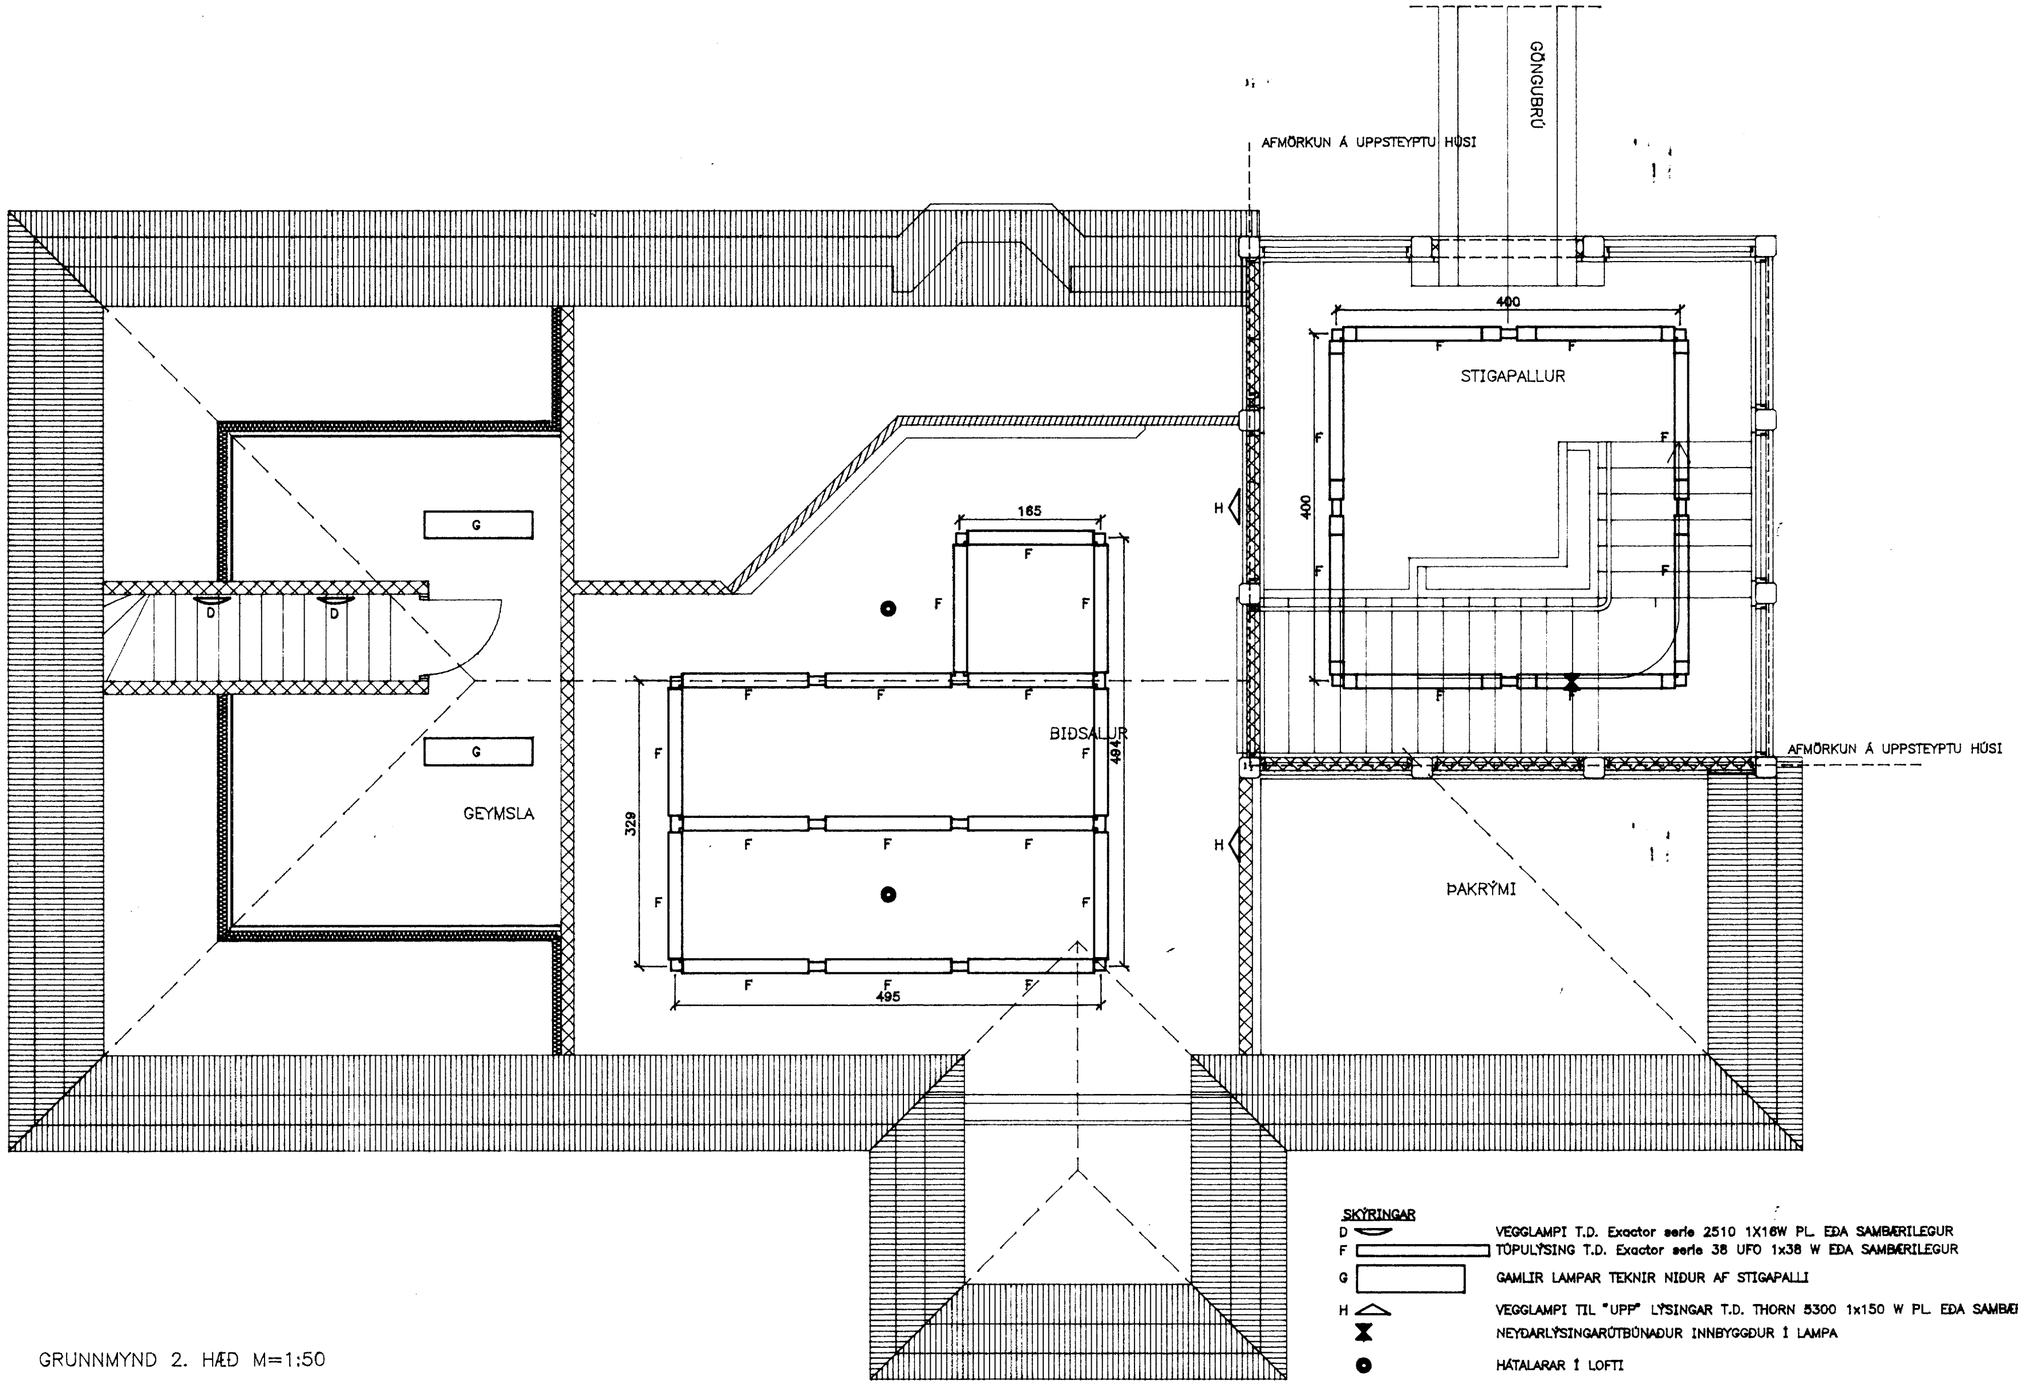

GRUNNMYND 2. HÆÐ M=1:50

Eigi má fjölfalda þessa teikningu til notkunar fyrir þriðja aðila, né afreyta henni án leyfis RAFTEIKNING HF.

HANNAÐ	Þ.H.
TEIKN.	Þ.H.
YFIRF.	
SAMÞ.	
VERKNR.	9327PZ
GEYMSLUNR.	320.DWG

RAFTEIKNING HF.
VERKFRÆÐISTOFA FRV.
BORGARTÚNI 17
105 REYKJAVÍK
KIRKJUVEGI 23
900 VESTMANNAEYJUM

AFGREIÐSLA HERJÓLFS
VESTMANNAEYJUM – 2. ÁFANGI
2. HÆÐ – LAMPAR OG RENNUR