


859

Signil de Bp



NORÐURHLÍÐ

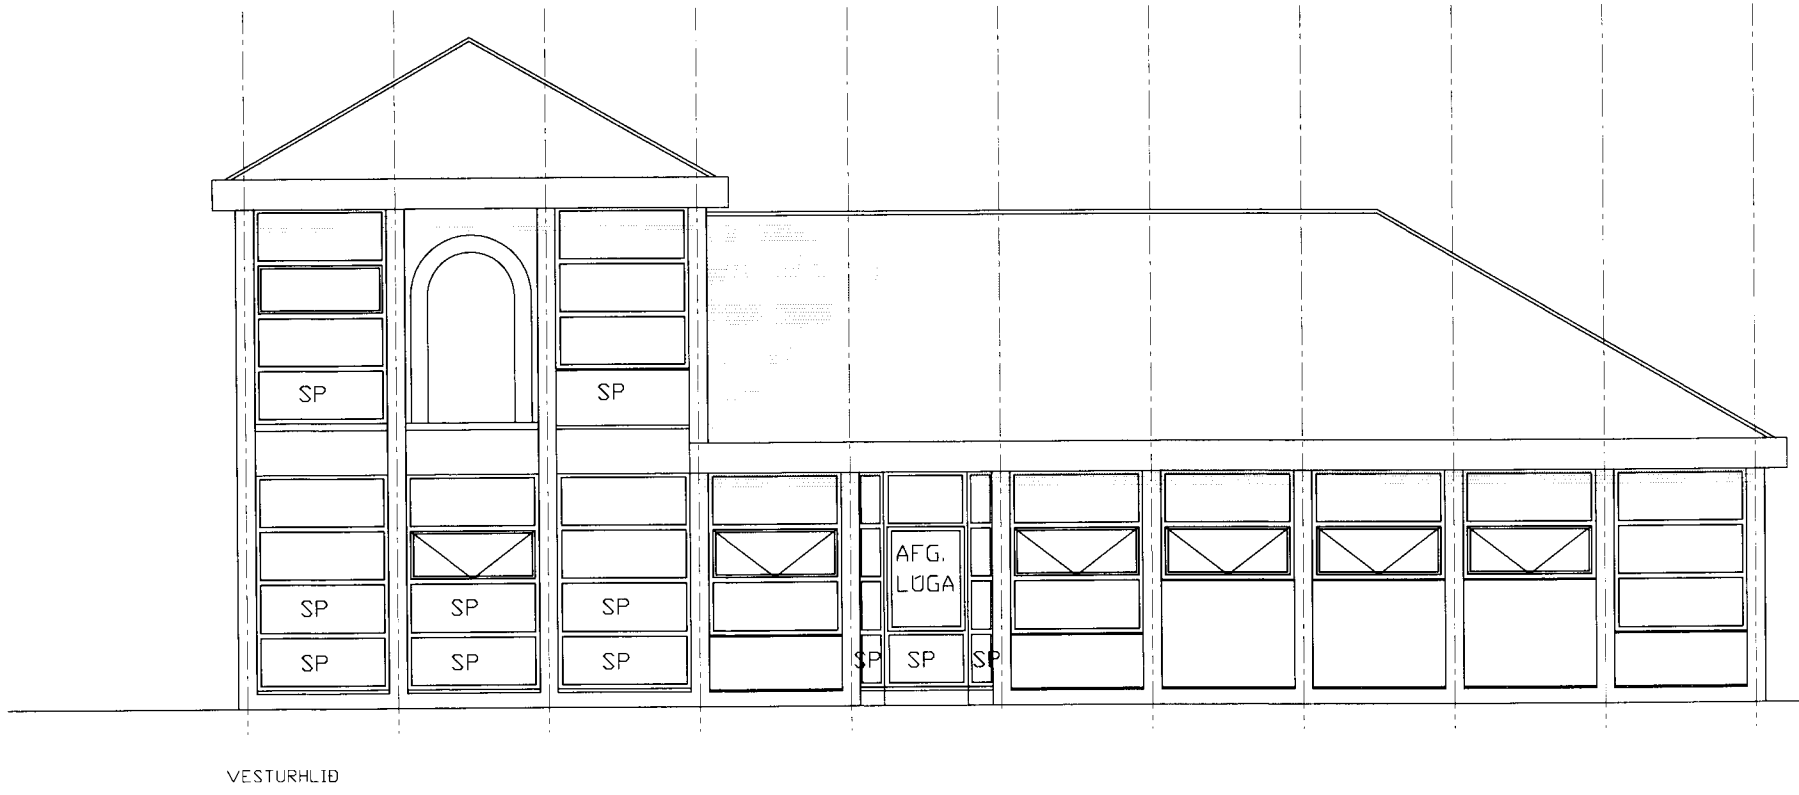

VESTURHLÍÐ

NR	DAGS.	BREYTING
A		
B		
C		
D		
E		
F		
G		
H		

SKÝRINGAR

Teiknistofa PZ ehf
 Ráðgjafarverkefniþjónusta

Kirkjuveg 23 900 Vestmannaeyjum Sími 481-2711 Fax 481-3076
 Heimasíða <http://www.teiknistofa.is> Netfang pz@teiknistofa.is

Verkefni
 HERJÓLFSAFGREIÐSLA
 VESTMANNAEYJUM

Verkefni
 ÚTLIT
 VESTUR- OG NORÐURHLÍÐ

Dags.	Hannað	Verk.nr	Mælikvarði
JULÍ 11	SP	9327-3	1:50
Yfirfarið	Teiknað	Teikn.nr	Breyting
	EA	108	
Samþykkt			