



546

Figur 5a B

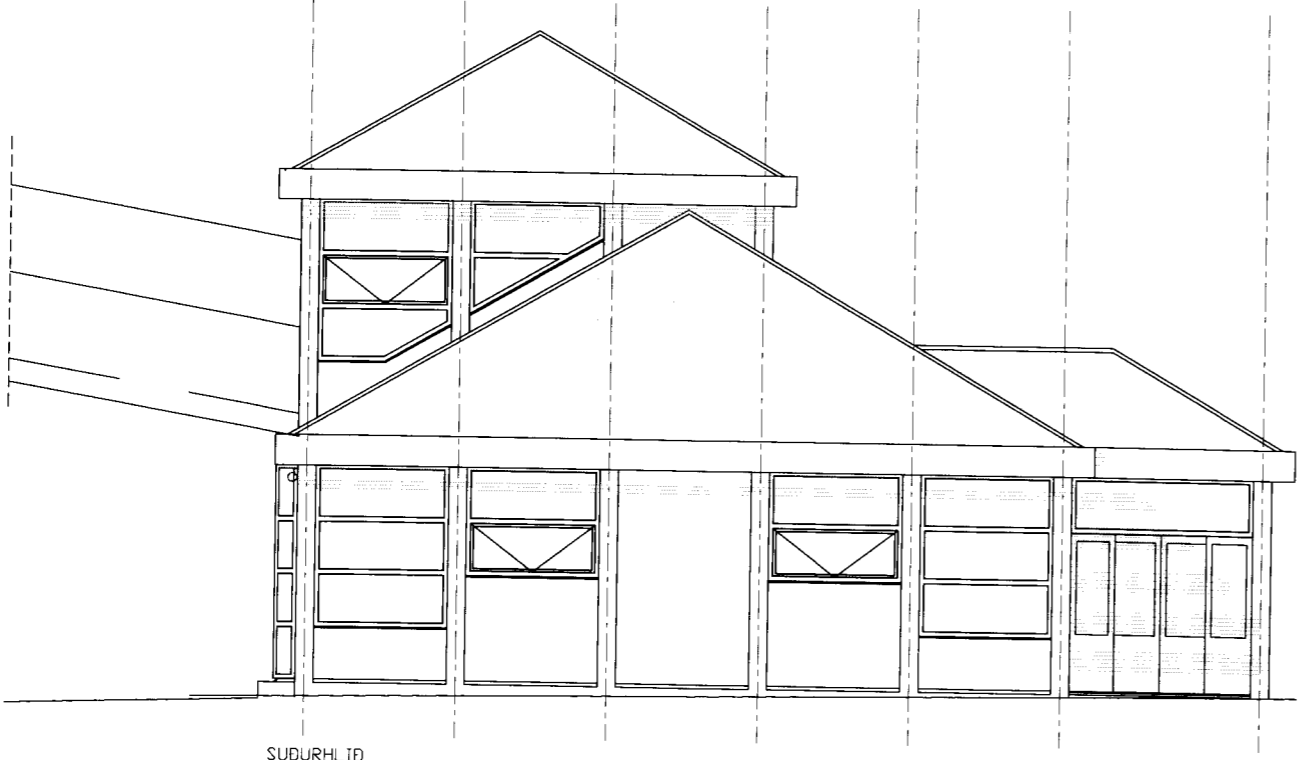

SÚÐURHLÍÐ

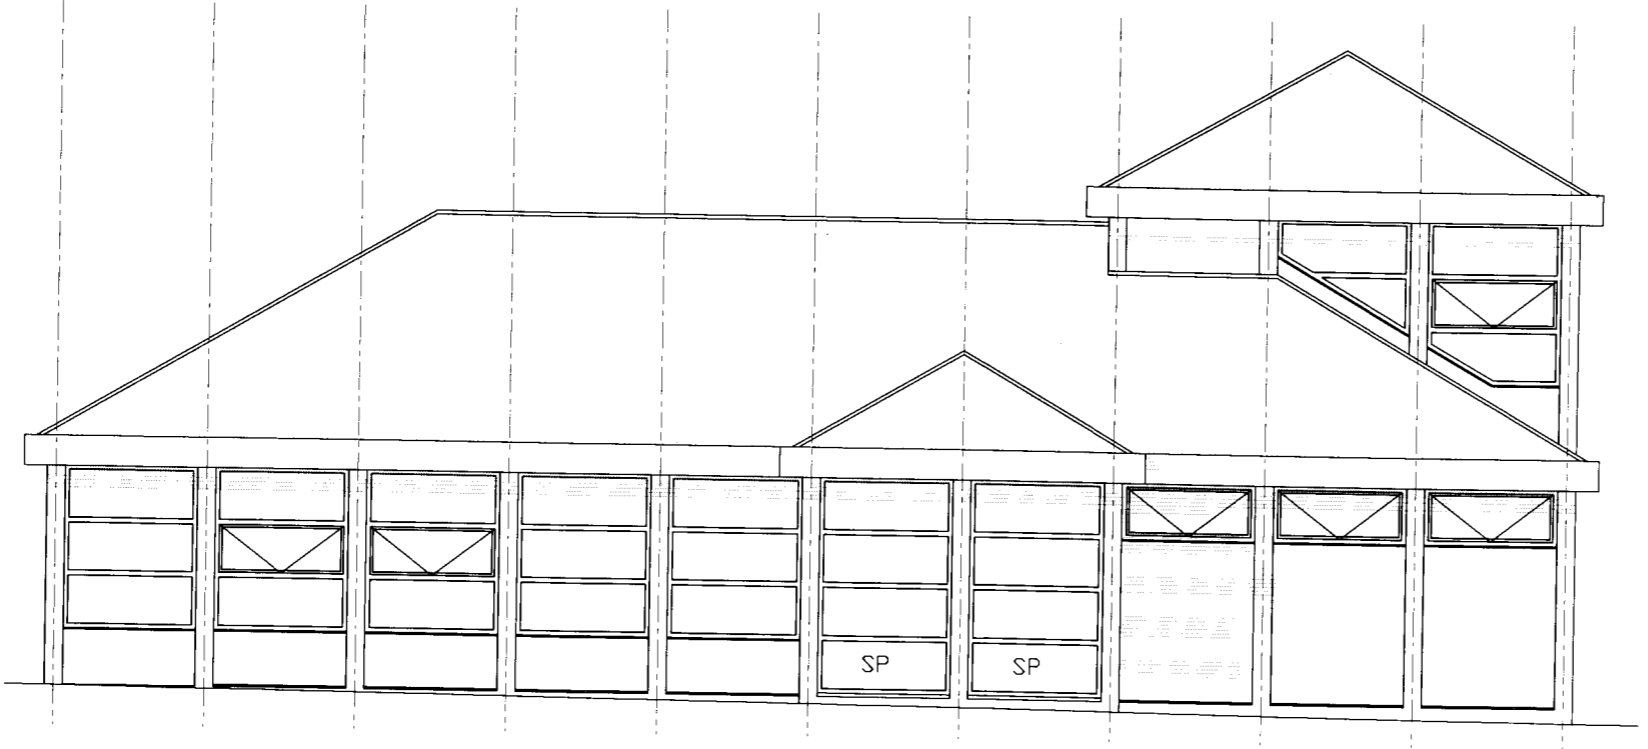

AUSTURHLÍÐ

NR	DAGS.	BREYTING
A		
B		
C		
D		
E		
F		
G		
H		

SKÝRINGAR

**Teiknistofa PZ ehf**  
 Ráðgjafarverkfræðipjónusta

Kirkjuvegj 23 900 Vestmannaeyjum Sími 481-2711 Fax-481-3076  
 Heimasíða http://www.teiknistofa.is Netfang pz@teiknistofa.is

Verkneiti  
 HERJÓLFSAFGREIÐSLA  
 VESTMANNAEYJUM

Verkefni  
 ÚTLIT  
 AUSTUR- OG SÚÐURHLÍÐ

Dags.	Hannað	Verk nr	Mælikvarði
JÚLÍ 11	SP	9327-3	1:50
Yfirfarið	Teiknað	Teikn nr	Breyting
	EA	107	
Samþykkt			