




GRUNNMYND 2. HÆÐ

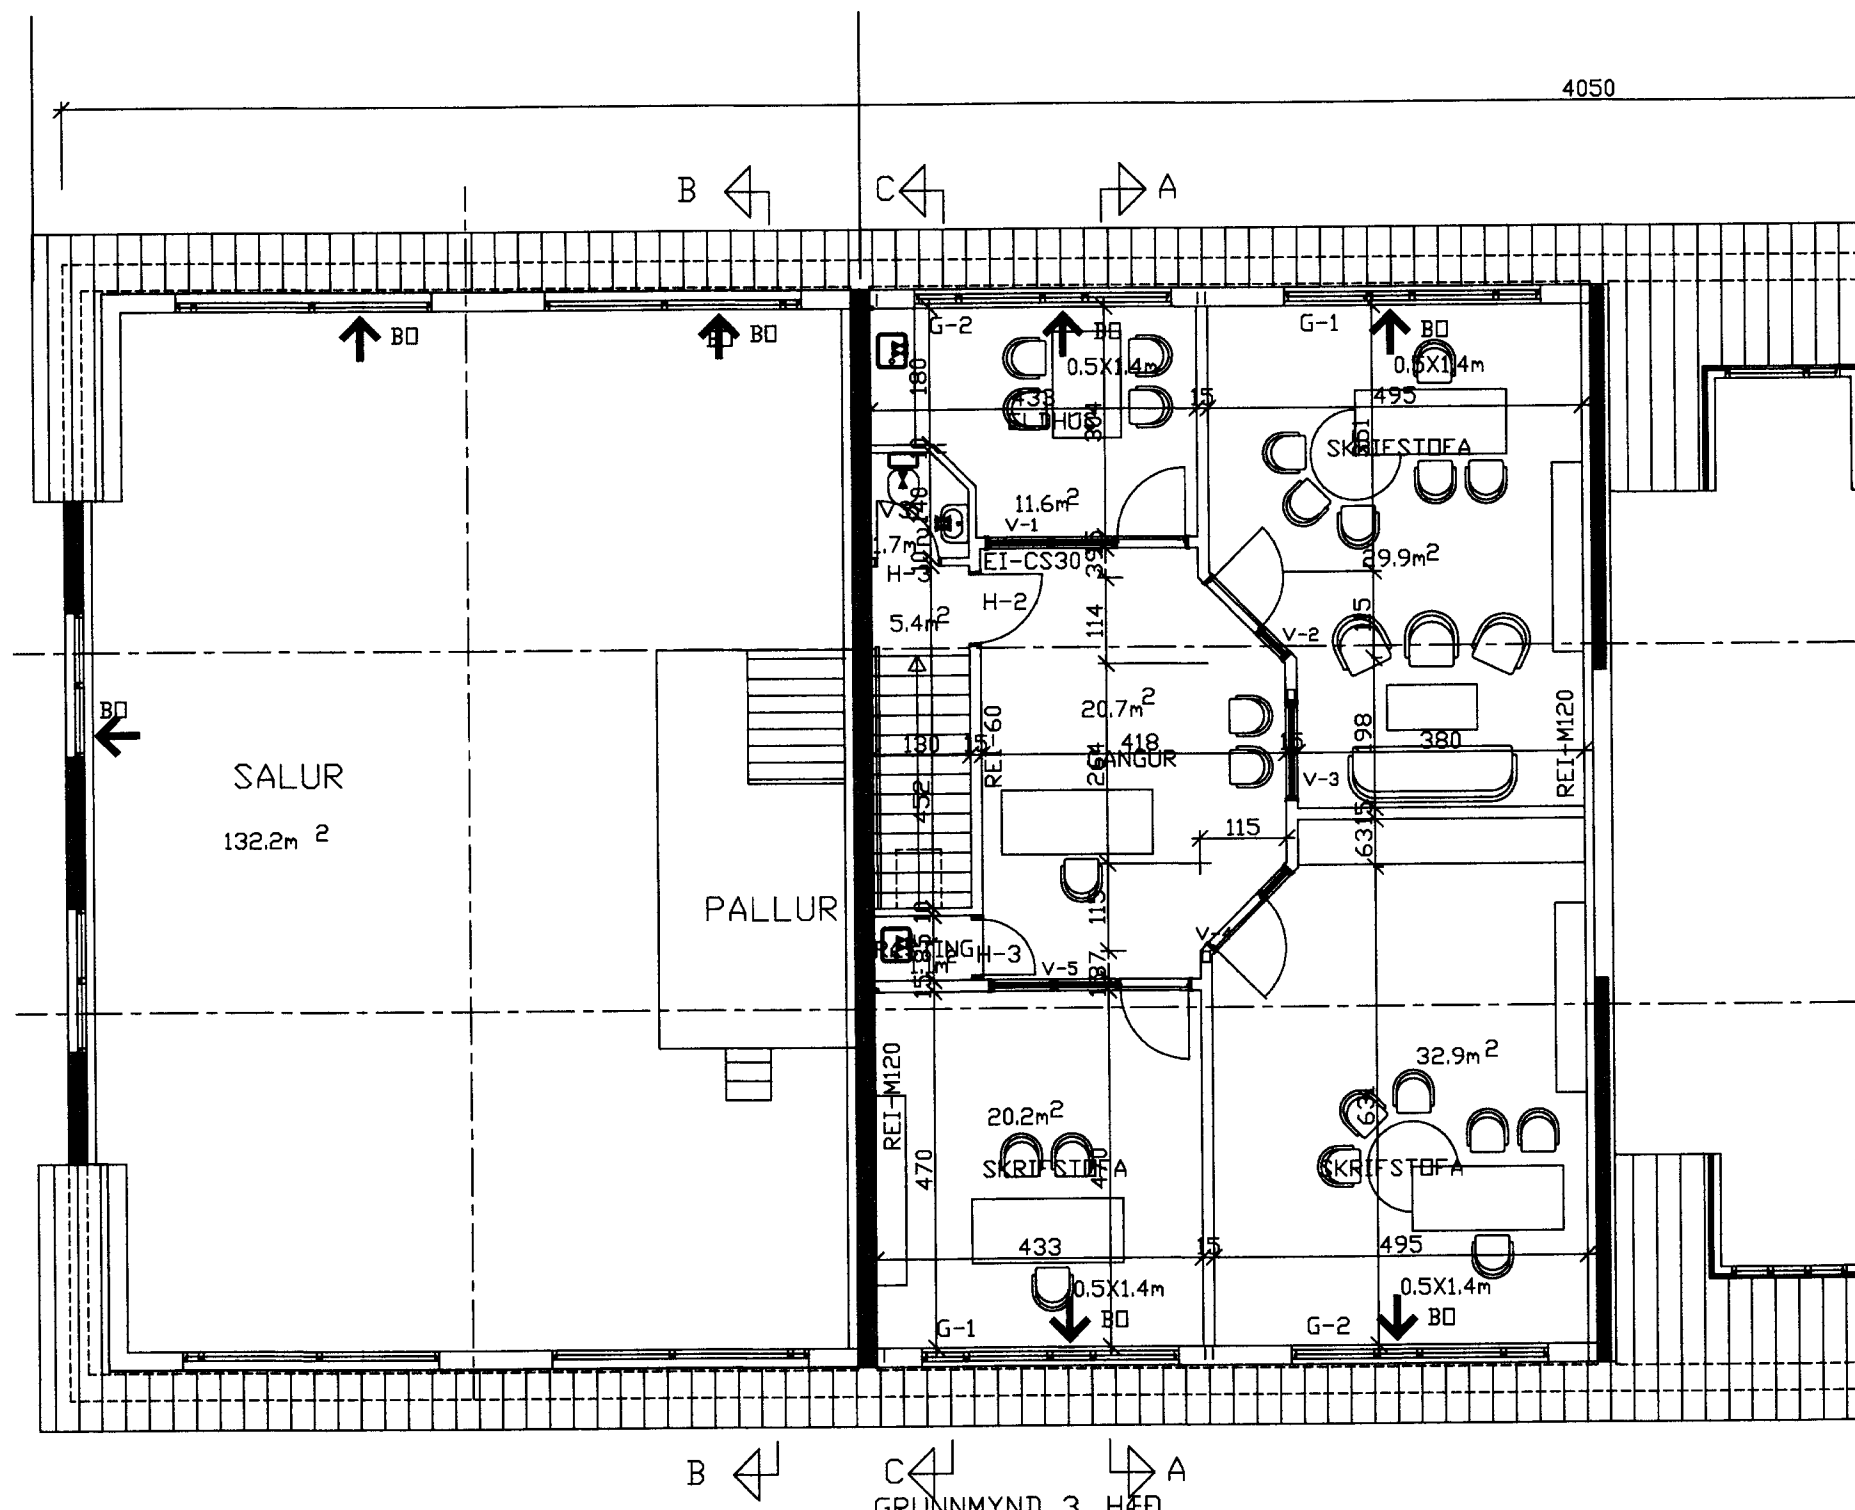

GRUNNMYND 3. HÆÐ

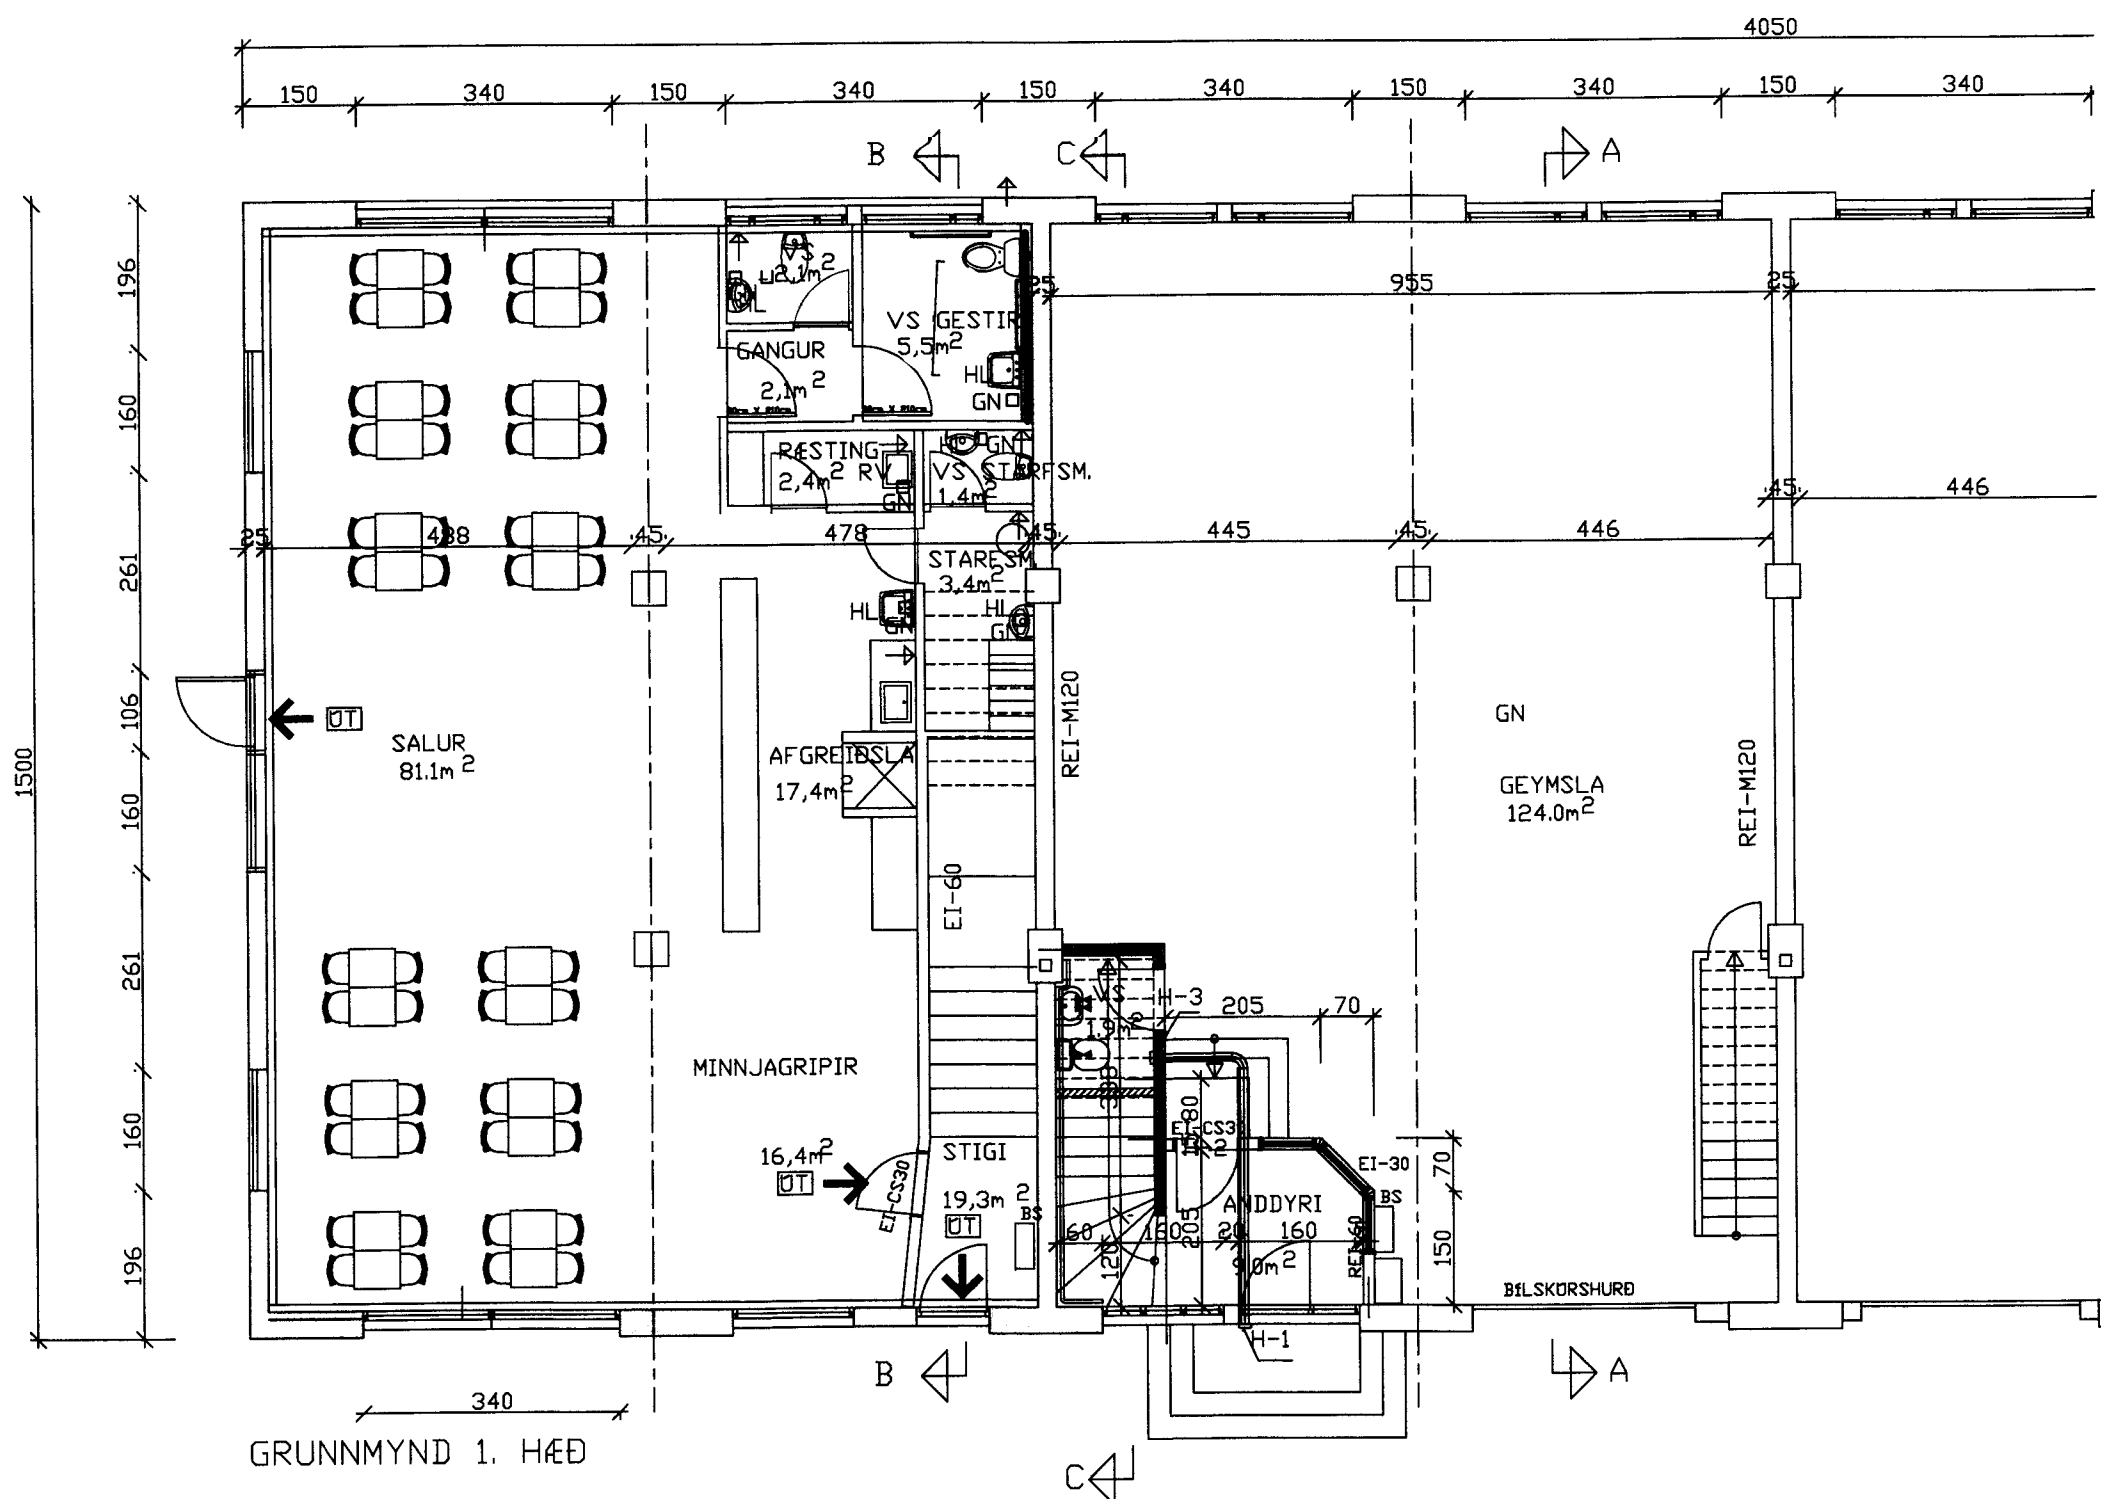

GRUNNMYND 1. HÆÐ

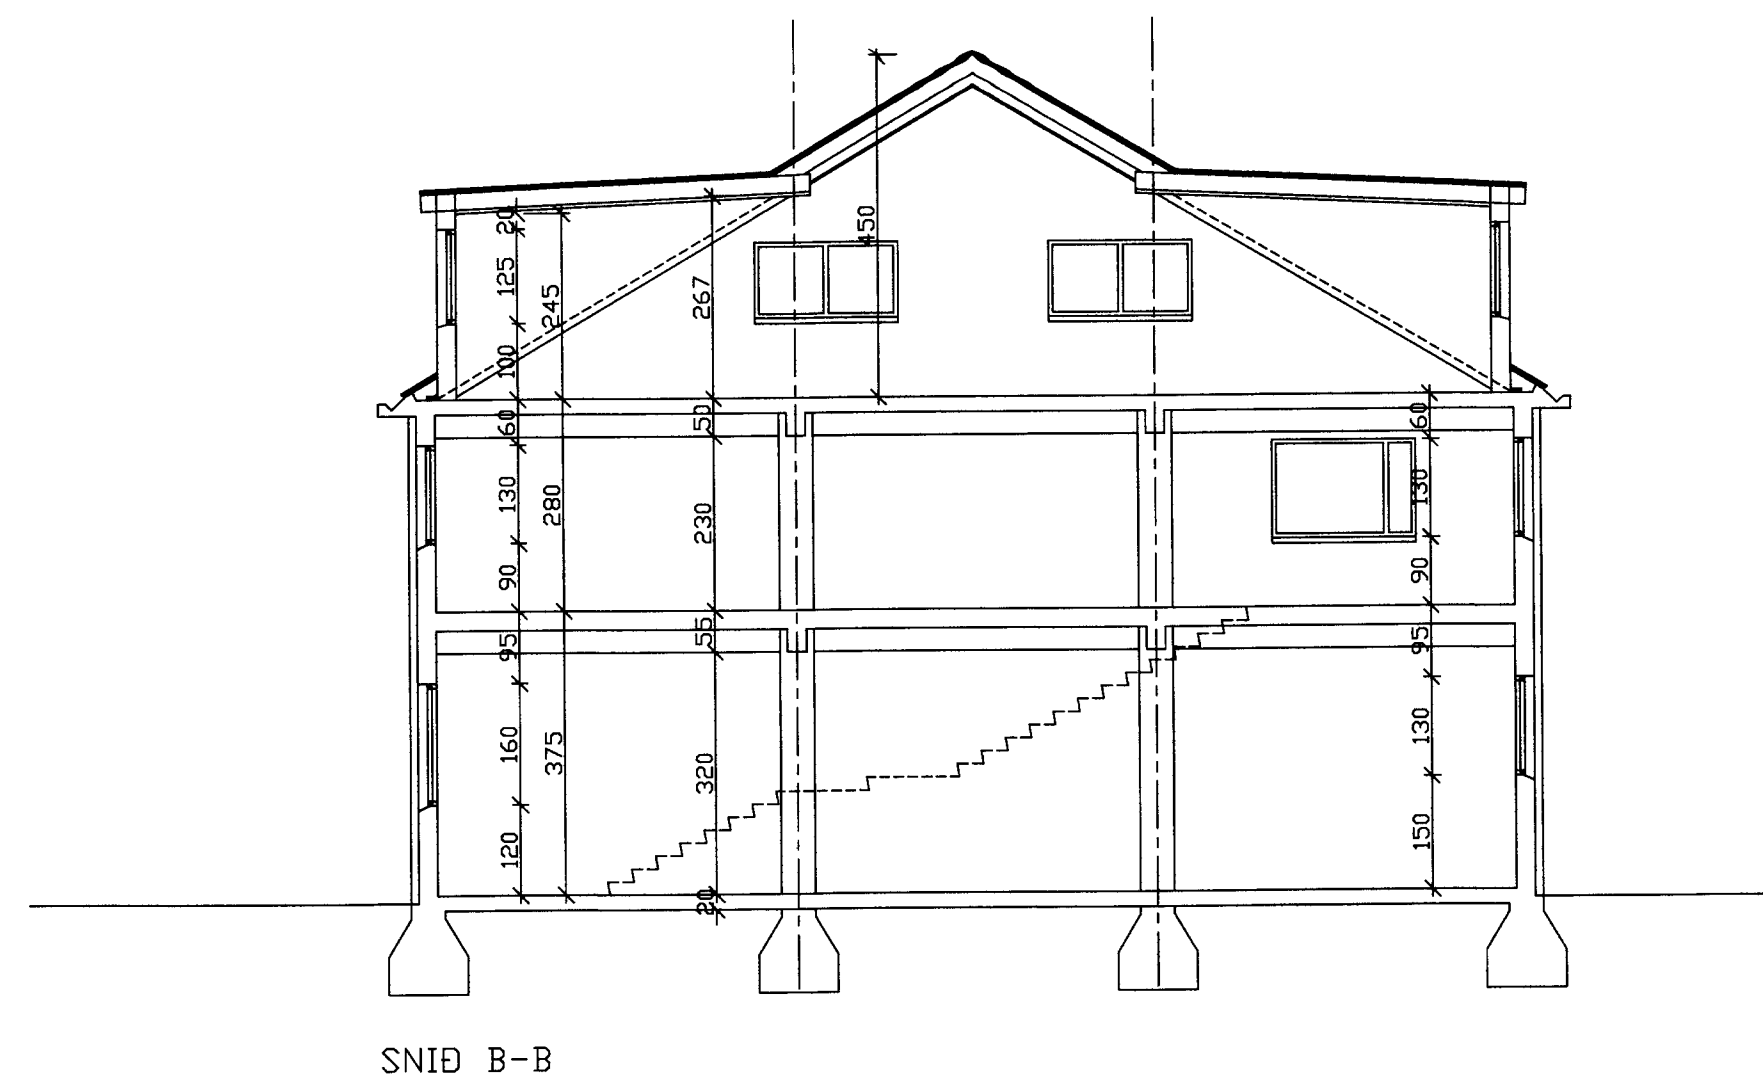

SNID B-B

NR	DAGS.	BREYTING
A		
B		
C		
D		
E		
F		
G		
H		

SKÝRINGAR

SKÝRINGAR
STIGAR OG STIGAVEGGIR 15cm JÄRNBENT
STEINSTEYPA (REI 60)
HURD Á STIGAHOZI EI-CS30

Á JARHÉÐ VERÐI INNRETTADUR VEITINGASTAÐUR
MINNJAGRIPAVERSLUN SETTUR VERÐI NÆR INNGANGU
AD NÖRÐAN OG BÉTT VÍÐ TVEIMUR GLUGGUM ÞAR
TEKIÐ VERÐI NIÐUR ÖR GLUGGA AD AUSTAN
OG SETTUR NÆR GLUGGI Í VÖRUHURD AD VESTAN
KOMIÐ VERÐI FYRIR SALERNI FATLABRA OG 1 VS
ADSTADA FYRIR STARFSFÖLK OG RESTIKOMPA
AFGREIÐSLA Á VEITINGUM VERÐI MEÐ HL OG SV
LÉLÉSTIR SKAPAR OG FATAHengi í STRFSMANNA-
ADSTÖÐU

ÖTVEGGIR Á JARHÉÐ VERÐI EINANGRADIR AD
INNAN OG KLÉDDIR PLÖTUM Í FLOKKI I
LÖFTRÉSTINGI VELRÉNT ÖTSDG FRÁ LOKUBUM RÞMUM
ÖPNALEGIR GLUGGAR Á SAL

GLUGGAR
ÞRYSSTIGAVARID OG ÞRÖFGLUGGAR
TUVFALT GLER

Á 2. HÆÐ VERÐI AFGREIÐSLUELDHOUS
ÞAR VERÐI VASKUR FYRIR GRÉNMETI OG ANNAR
FYR KJÖT. UPPÞVÖTTAVASKUR OG UPPÞVÖTTAVEL
ÞÁ VERÐI SALERNUM HALDIÐ SVÐ TIL ÖBREYTTUM
LYFTA FYRIR UPPÞVÖTT KOMIÐ FYRIR I GANGI
RESTIRYMI OG LITILL SALUR

Á 3. HÆÐ VERÐI ÖBREYTT STARFSEMI

ÖTVEGGIR 3. HÆÐ
UTANHÖSKLÉÐNING BÄRUAL PLÖTUR
GRIND 45X145mm c/c 60 cm
EINANGRUN 150mm ÞÉTTULL
VINDVARN 13mm GIFSPÖTUR ÖTI PLÖTUR
RAKAVARN BÖLPLAST
RAFMAGNSGRIND 28X45mm
KLÉÐNING INNI 13mm GIFSPÖTUR

VEGGUR Á MILLI HÖSA
20cm STEINSTEYPTUR VEGGUR
ELDVARNARVEGGUR REI-M120

GÖLF:
GÖLF Á JARHÉÐ VERÐI ENDURSTEYPT
OG KOMIÐ VERÐI FYRIR GÖLFHITA .

VIBURKENNT BRUNAVIÐVARNARKERFI
OG NEYÐARLÖSING SAMKVÉMT REGLUGERÐ
BRUNASLANGA VERÐUR Í VÍÐ INNGANG
AD VESTAN

tpz Kirkjuvegi 23 900
Vestmannaeyjum
Sími 481-2711
tpz@teiknistofa.is
www.teiknistofa.is

Verkheiti
**BÁSASKERSBRYGGJA 2
VESTMANNAEYJUM**

Verkefni
**1. 2. OG 3. HÆÐ
GRUNNMYNDIR OG SNID**

ÚTG. DAGS	HANNAD	VERK.NR
MARS 15	PZ	1507
YFIRFARID	TEIKNAD	Mælikvarði
	PZ	1:100 (A1) 1:200 (A3)
TEIKN. NR	BREYTING	
101		

Samþykkt. *[Signature]*