SAMÞYKKT AF BYGGINGARFULLTRÚA
15. JÚLÍ 2021
BYGGINGARFULLTRÚINN Í VESTMANNAEYJUM
UNDIRRITUN SAMRÆMINGARHÖNNUÐAR

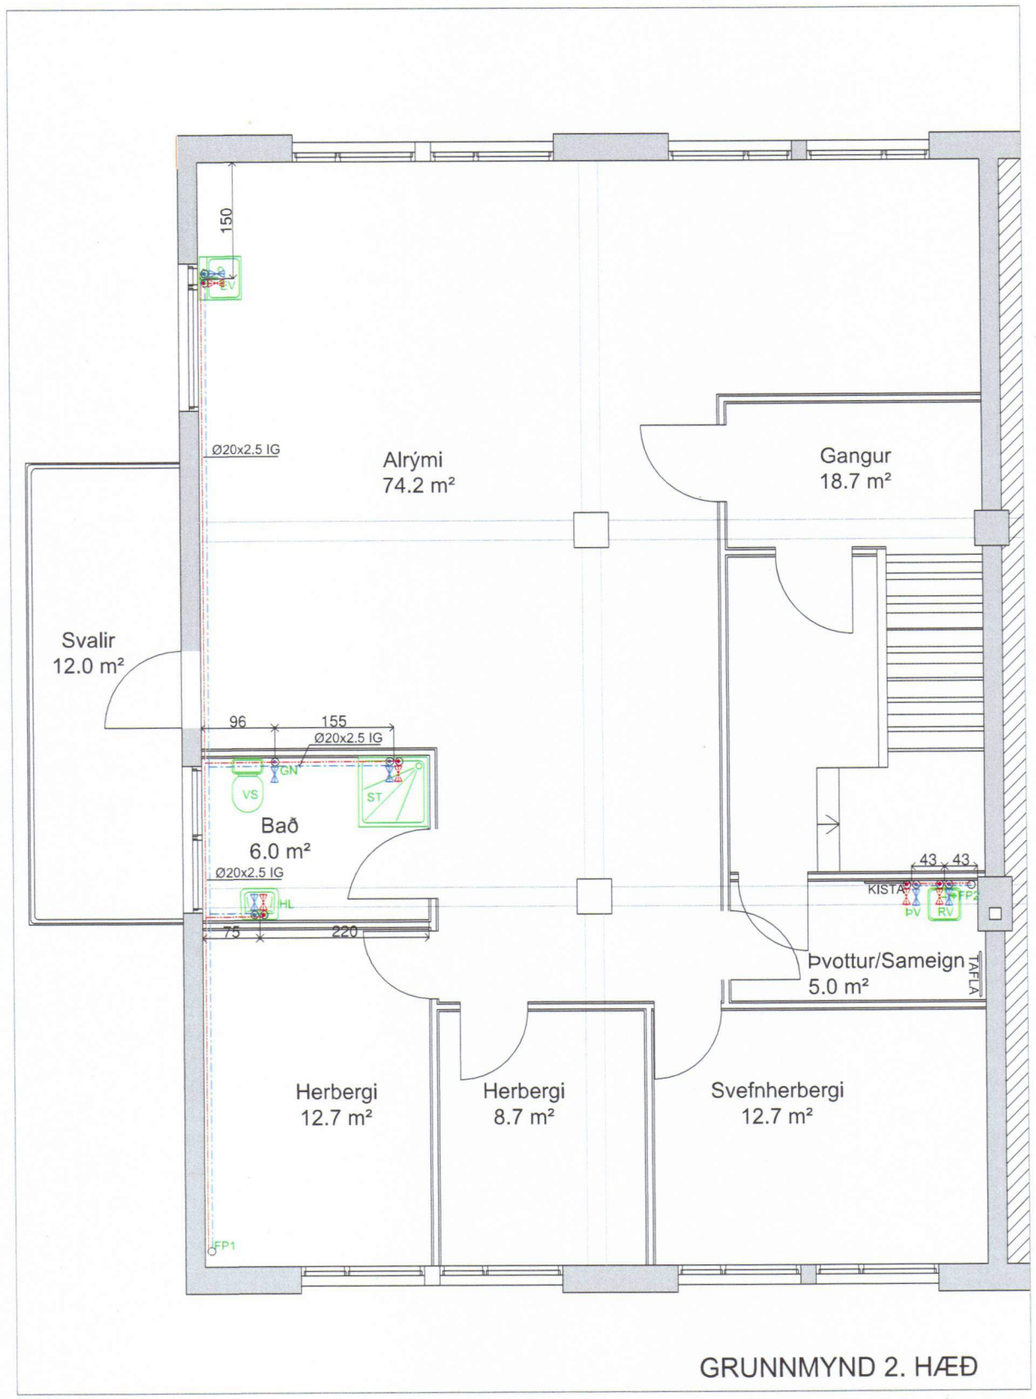

GRUNNMYND 2. HÆÐ

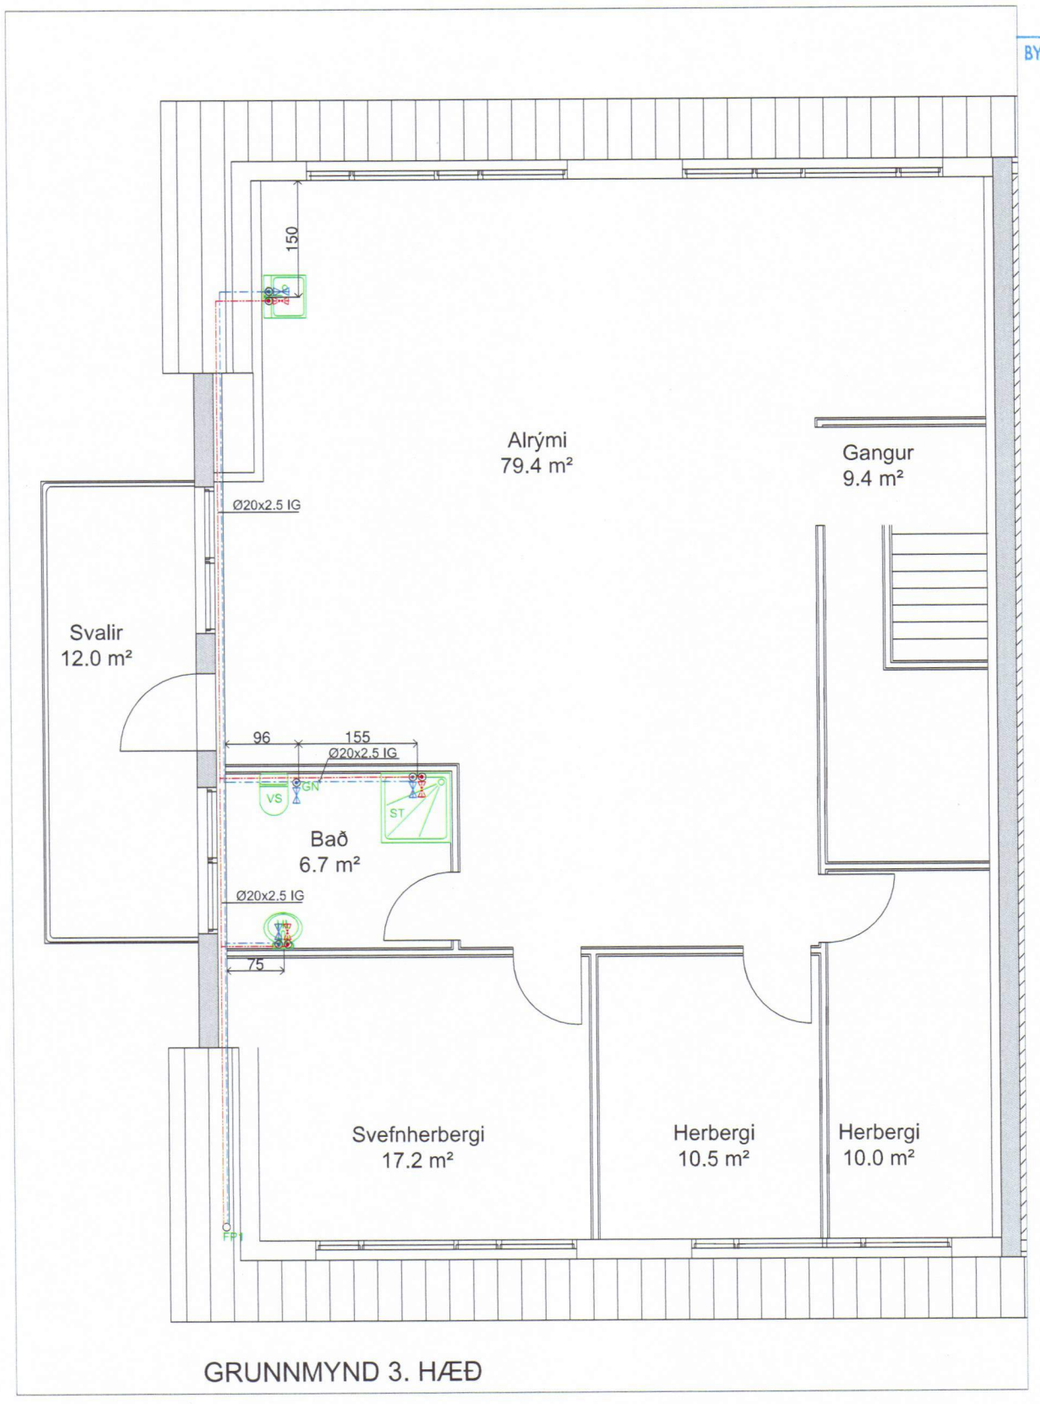

GRUNNMYND 3. HÆÐ

TILVÍSUN

ÚTG	DAGS	SKÝRINGAR	TEIK	HANN	RÝNT	SAMÞ

tpz teiknistofa
Kirkjuvegi 23 900
Vestmannaeyjum
Sími 481-2711
tpz@teiknistofa.is
www.teiknistofa.is

ÚTG. DAGS	HANNAÐ	MÆLIKVARÐI
2020-03-28	SP/RS	
YFIRFARIÐ	TEIKNAÐ	
SP	RS	

SAMÞYKKT:

Básaskersbryggja 2
900 Vestmannaeyjar
Lagnateikningar
Neysluvatnslagnir
2 og 3 hæð

VERKFANG 2107 TEIKNING 322

©Öll eftirrit og afritun teikninga er háð skriflegu leyfi höfundar

S:\verkefni\A-VERK\21\2107 - Básar (13 hola)\600_teikn\610-tpz\DWG\VINNUGOGN\2107_Básaskersbryggja.dwg