53

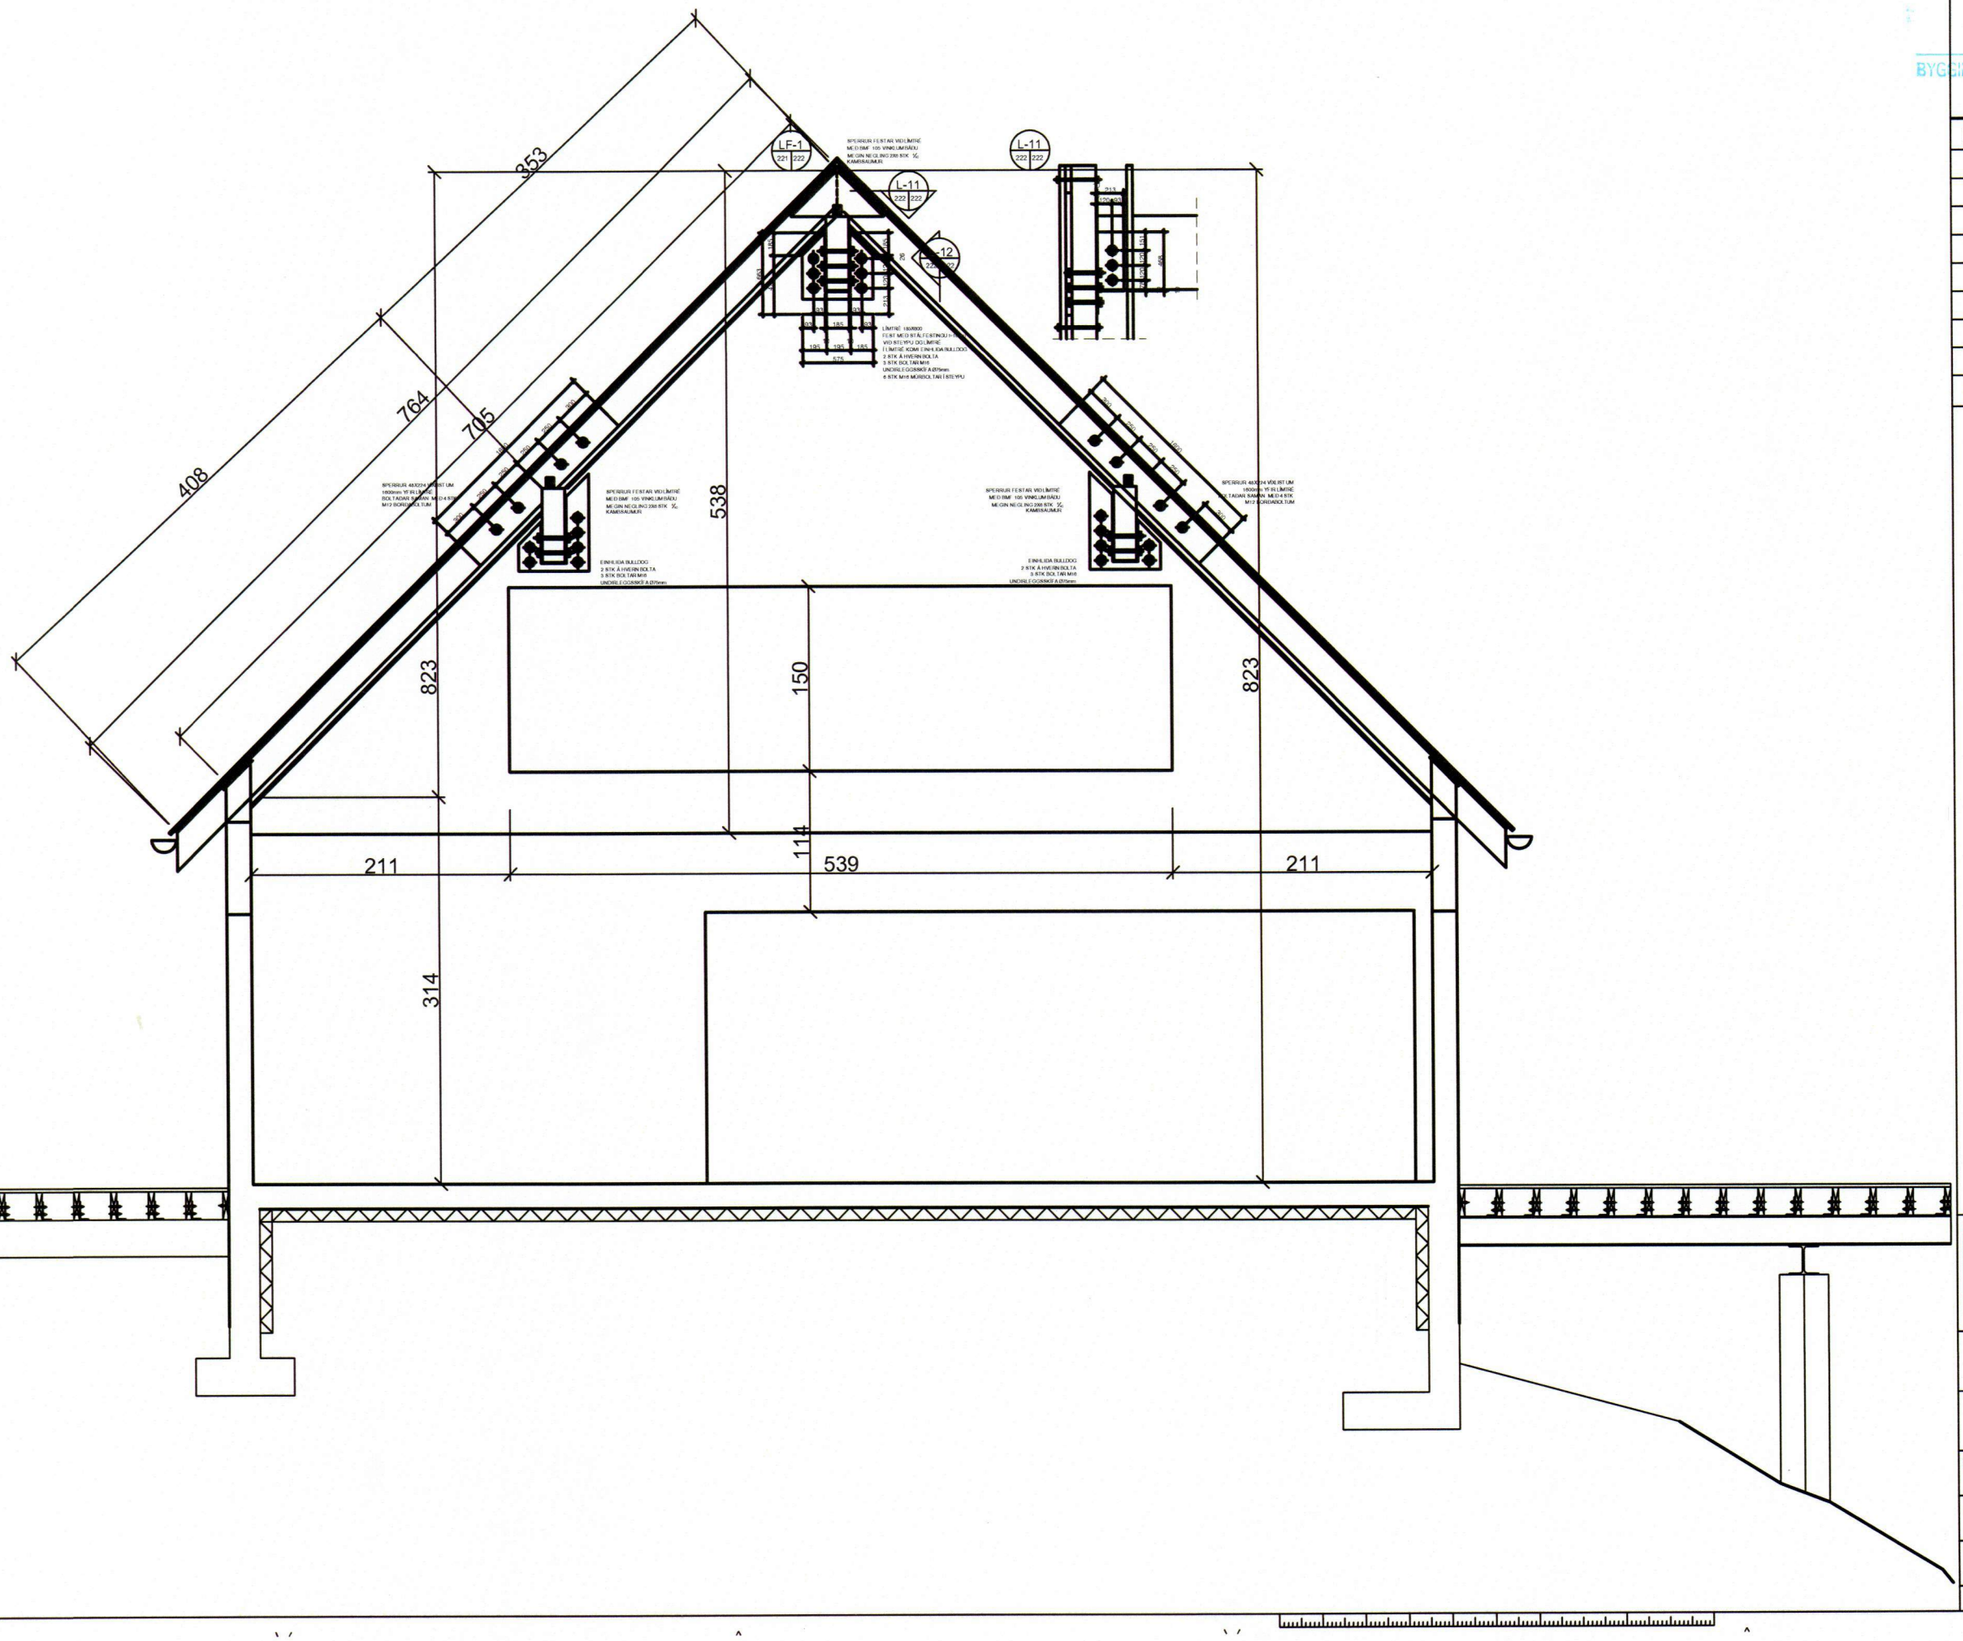

SAMÞYKKT AF BYGGINGARFULLTRÚA
1. MAR. 2014
BYGGINGARFULLTRÚINN Í VESTMANNAEYJUM

NR	DAGS.	BREYTING

SKÝRINGAR

tpz teiknistofa
Kirkjuvegi 23 900
Vestmannaeyjum
Sími 481-2711
tpz@teiknistofa.is
www.teiknistofa.is

Verkheiti
RIBSAFARI
BRYGGJUHÚS

Verkefni
GAFL AÐ NORÐAN
LÍMTRÉSFESTINGAR

ÚTG. DAGS	HANNAÐ	VERK.NR
01.03.14	BB	1331-1
YFIRFARIÐ	TEIKNAÐ	Mælikvarði
	BB	1:25
TEIKN. NR	BREYTING	
222		

Sambykkt 1313 270763-5445

G:\BB-gogn\verkefni\verkefni-tpz\1333-1-ribsafari\600_teikn\620-tpz\1333-1-04-TPZ.dwg, 4.3.2014 09:31:59, \\TPZ01\Canon IR 2020 - Lítiprentun