
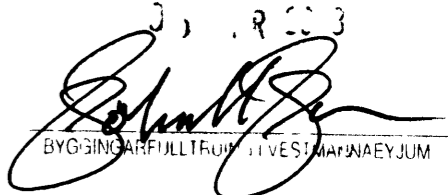



2003

 BYGGINGARFULLTRUUNNI VESTMANNNAEYJUM

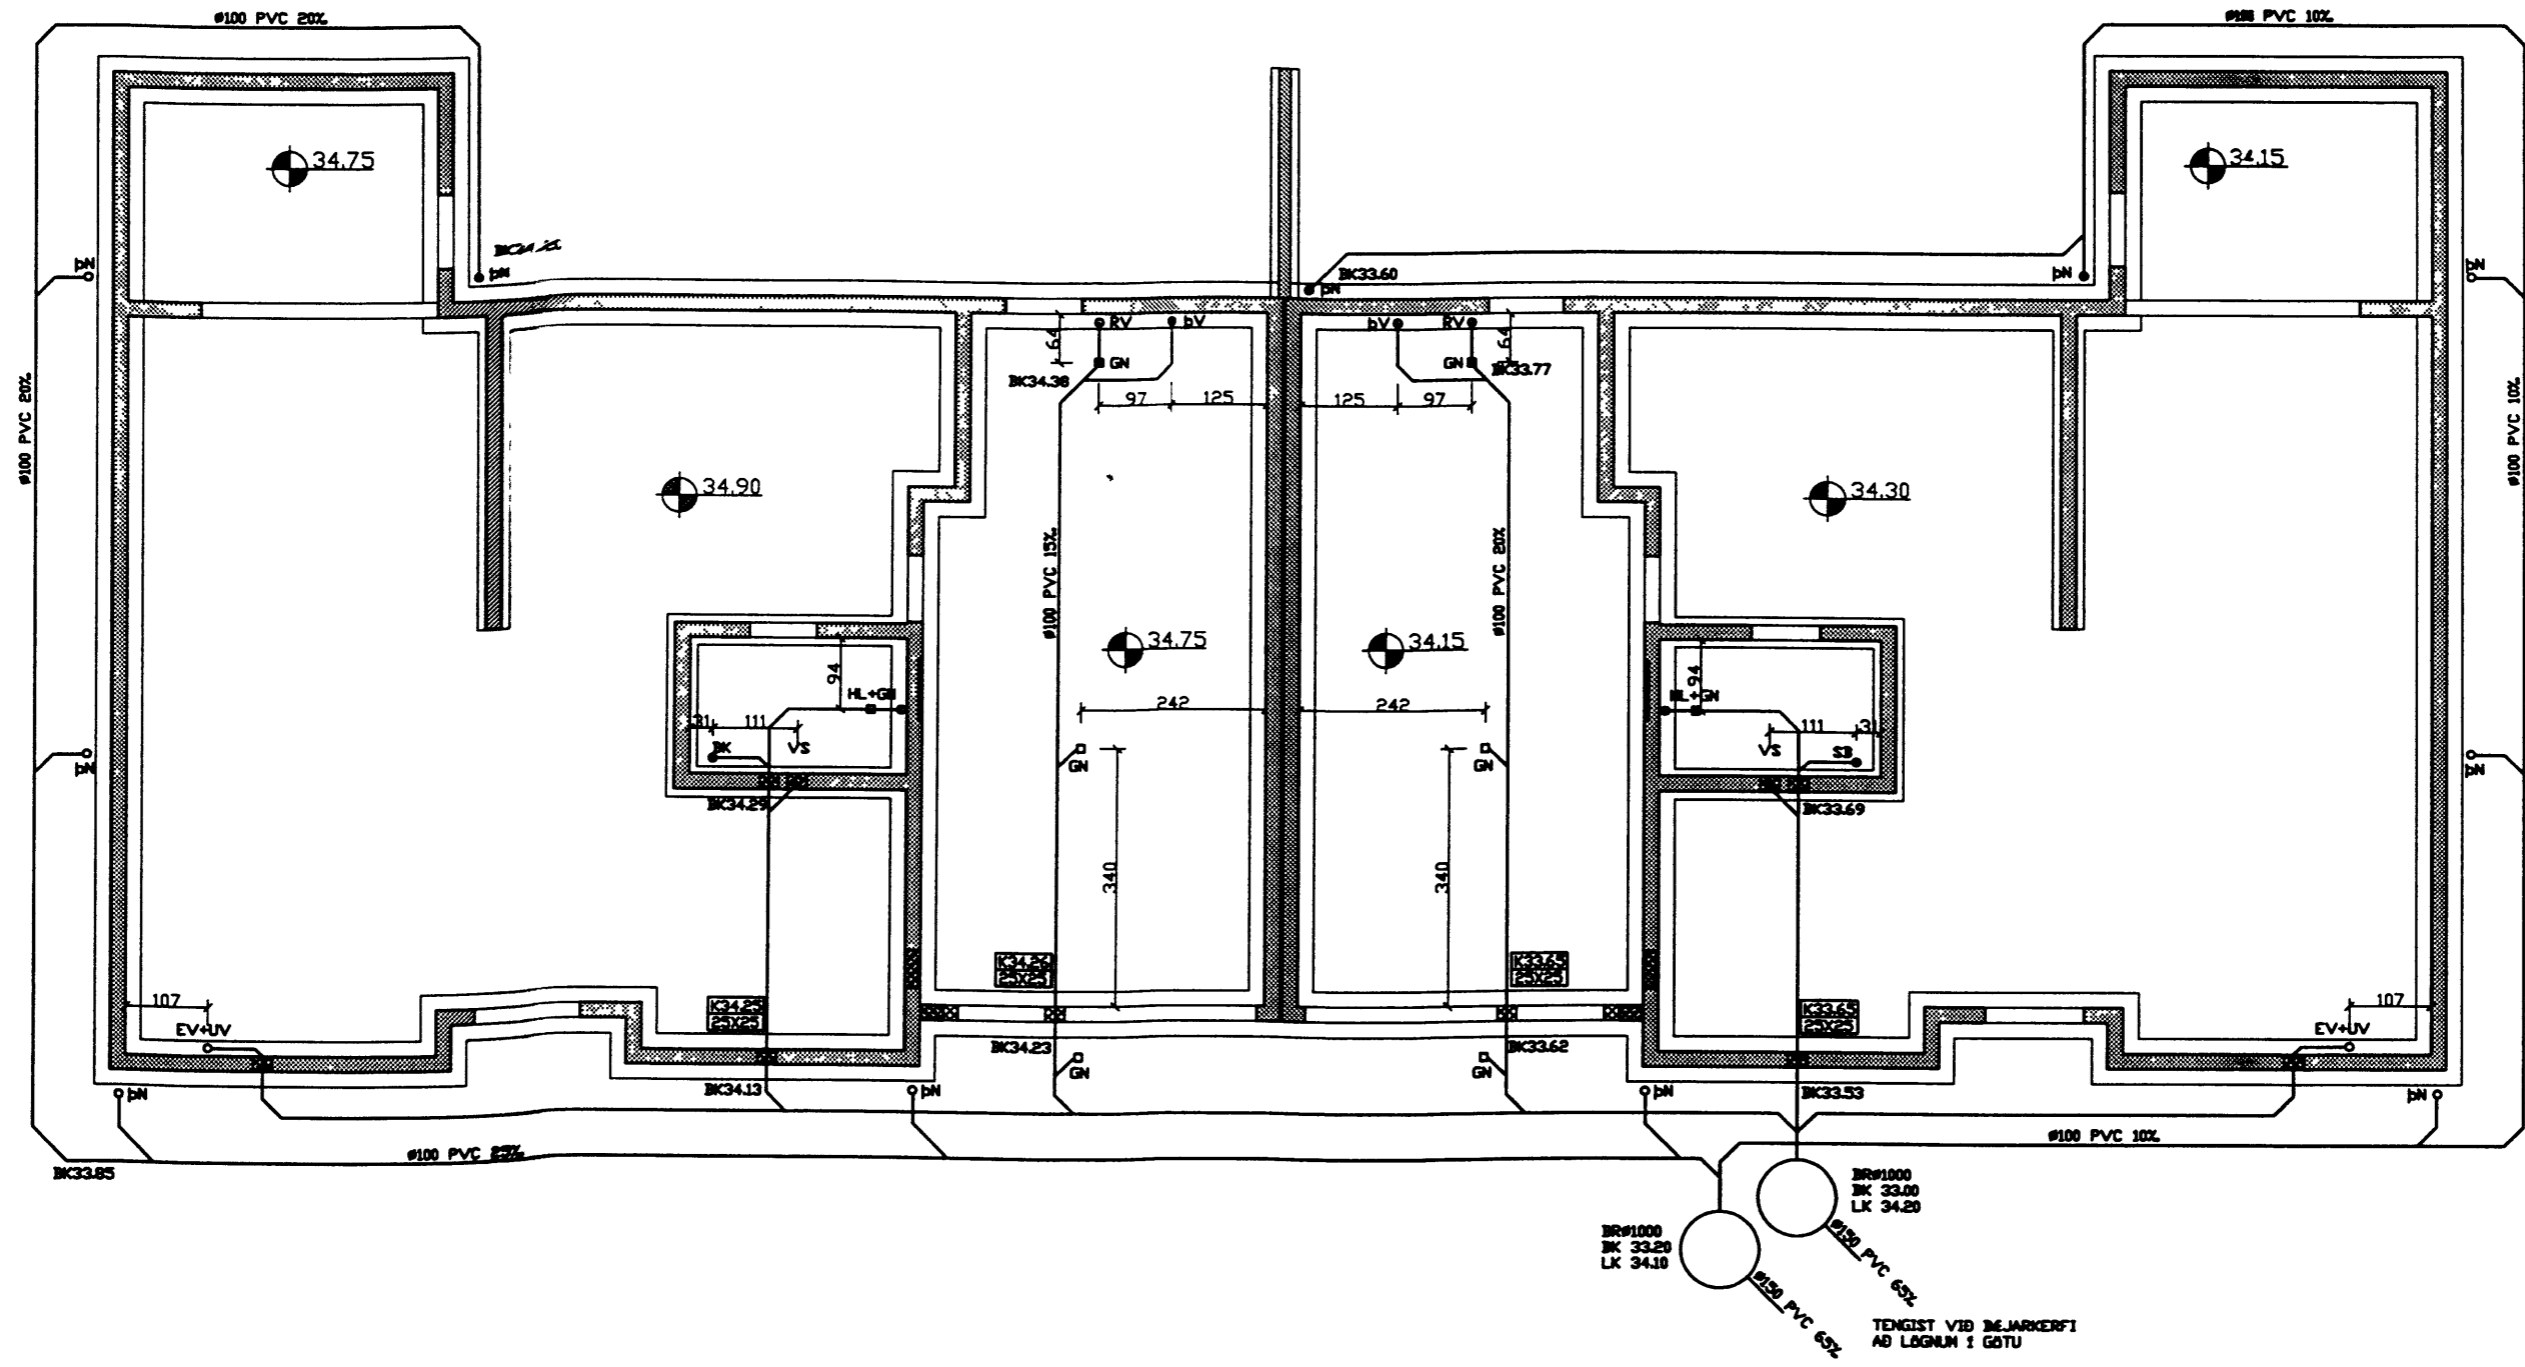

S:\verkefniA-VERK10310302\bessah11\teikn10302-3.dwg, 18 02 03 08 29 25, \\lpz\calcomp CCL600

D		H		Dags	Hannað	Verk.nr	Mælikvarði	Teiknistofa PZ ehf Ráðgjafarverkfræðipjónusta Keldugata 23, 100 Vestmannaeyjum, Síma: 481 3711, Fm: 481 3076	 Verkið er BESSAHRUN 11A OG B PARHÖS VESTMANNNAEYJUM Verkið er GRUNNMÝND, LINDRISTADUR
C		G		FEB 03	SP	0302	1/100		
B		F		Yfirlit	Teiknað	Teikn.nr	Breyting		
A		E			EA	301			