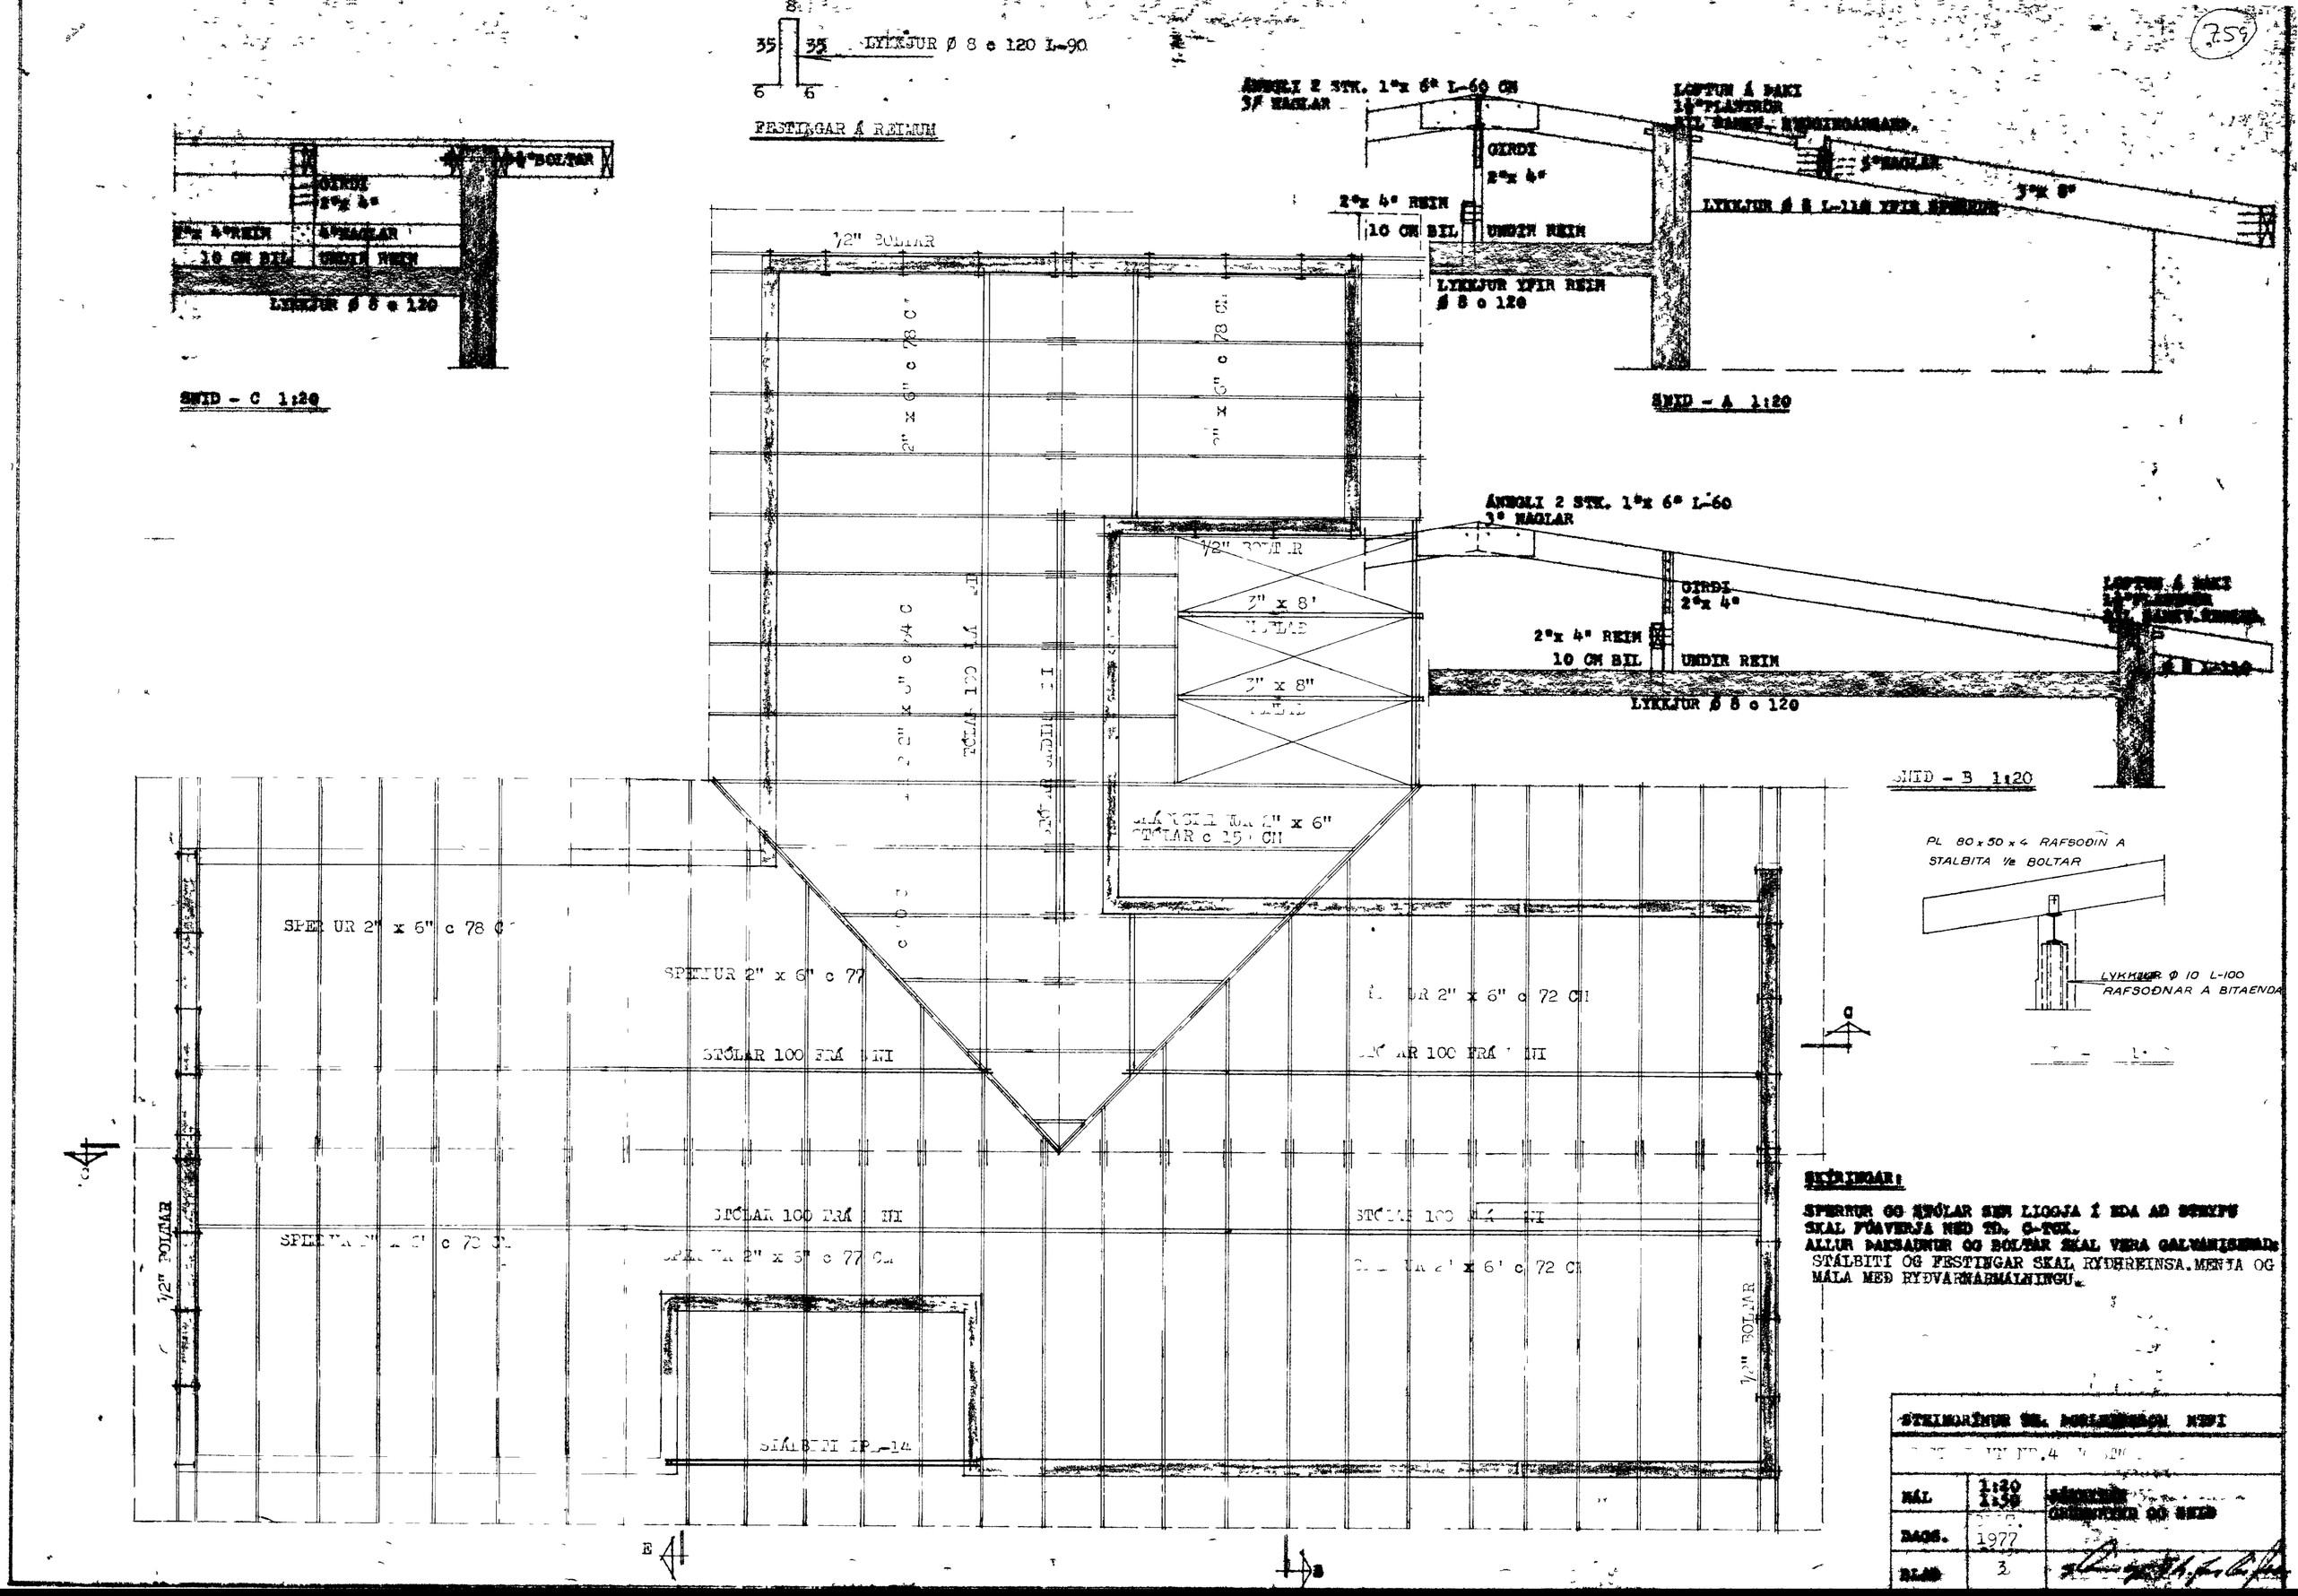

SKÝRINGAR:

SPERRUR OG STÓLAR SEM LIGGJA Í EDA AD STEYPU SKAL FÚAVERJA MED TD. C-TOX.
ALLUR ÞAKSAUNUR OG BOLTAR SKAL VERA GALVANISERAD:
STÁLBITI OG FESTINGAR SKAL RYÐHREINSA, MENJA OG MÁLA MEÐ RYÐVARNARMÁLNINGU.

STEINGRÍMUR TH. [illegible]		
[illegible]		
MÁL	1:20 1:50	[illegible] GRUNDVÖLL OG SNID
DAGS.	1977	
BLAD	3	