



15. NOV. 2001


*Stuðull Jonsson*  
BYGGINGARFULLTRUINN VESTMANNAEYJUM

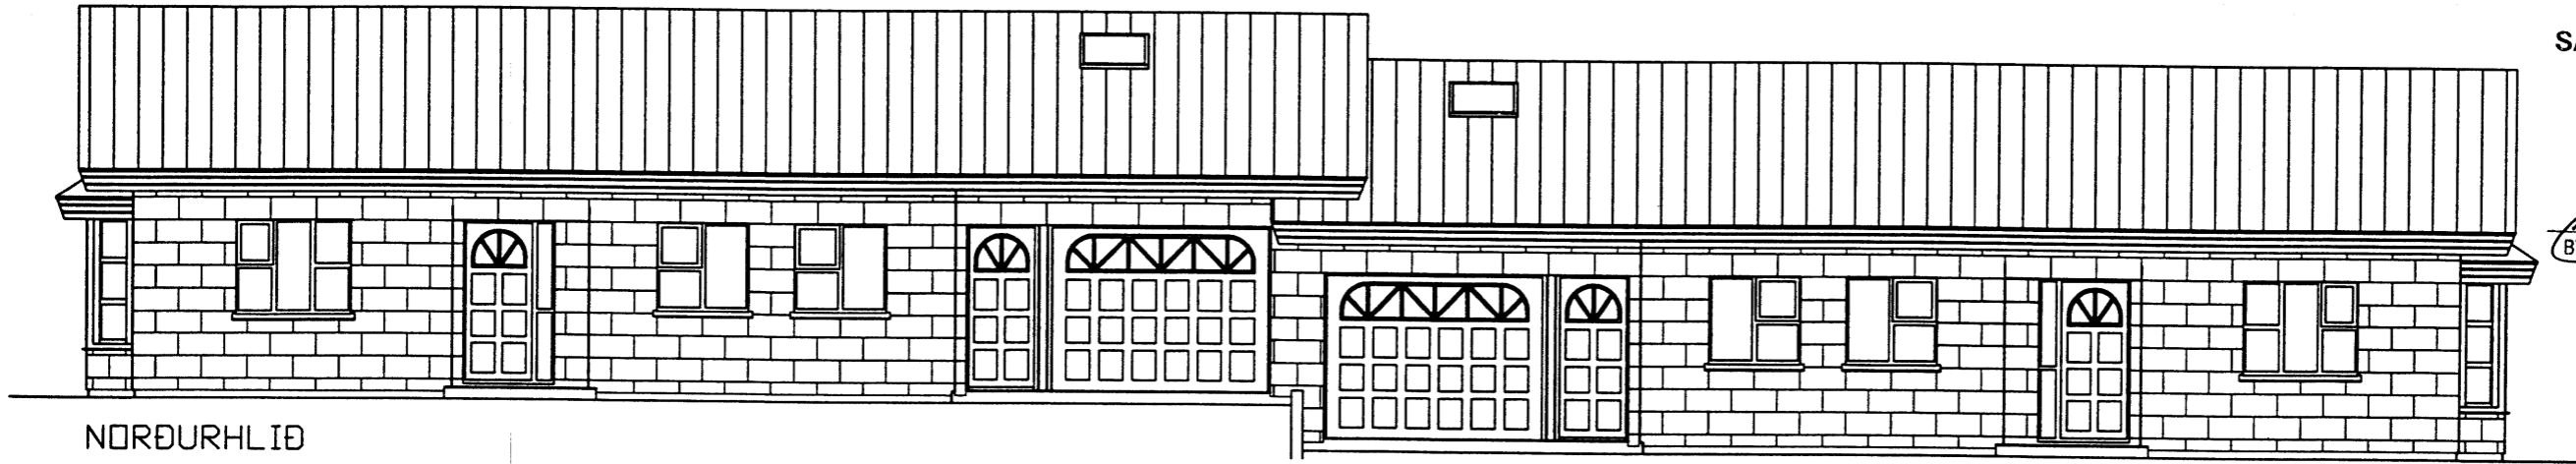


NORÐURHLIÐ

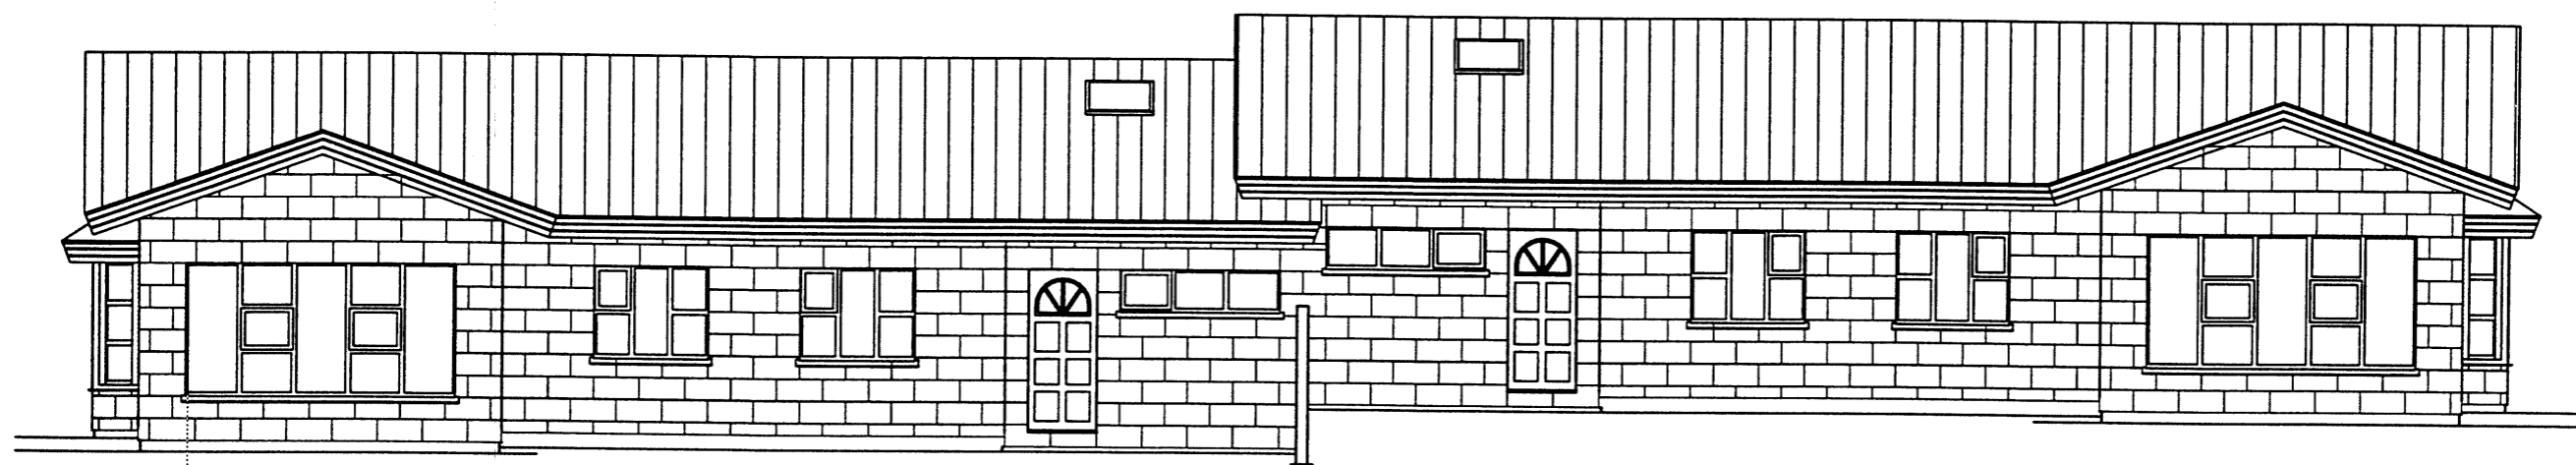


SUÐURHLIÐ

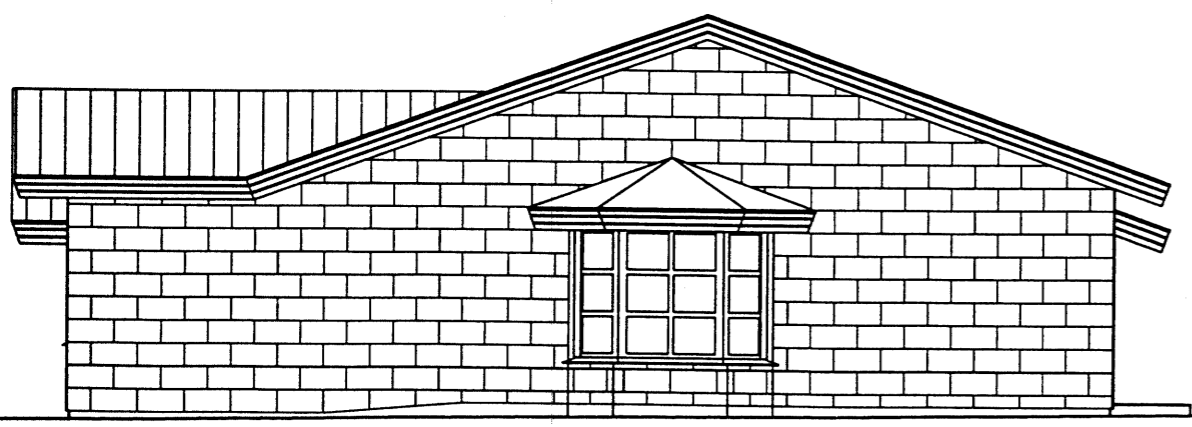

AUSTURHLIÐ

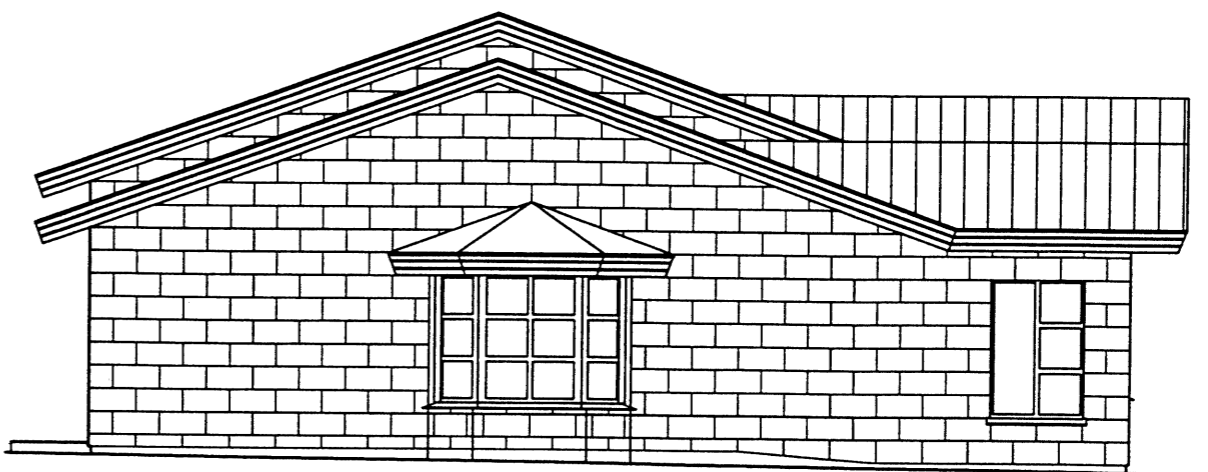

VESTURHLIÐ

		H		Dags.	Hannað	Verk.nr	Mælikvarði	<b>Teiknistofa PZ ehf</b> Ráðgjafarverkfræðipjónusta Kirkjuvegi 23 900 Vestmannaeyjum Sími 481-2711 Fax-481-3076 Heimasíða <a href="http://www.teiknistofa.is">http://www.teiknistofa.is</a> Netfang <a href="mailto:pz@teiknistofa.is">pz@teiknistofa.is</a>	 Verkefni <b>BESSAHRUN 9A OG B PARHUS</b> <b>VESTMANNAEYJUM</b> Verkefni <b>ÚTLIT</b>
		G		SEPT. 01	SP	0141	1/100		
MARS. 02	STOFUGLUGGI MINNKAÐUR	F		Yfirfarið	Teiknað	Teikn.nr	Breyting		
DAGS.	BREYTING	E			EA	111A			
		NR	DAGS.	BREYTING	Sampykkt				