



15 SEP. 2001

Stull & Sonson
BYGGINGARFULLTRUINGU VESTMANNNAEYJUM

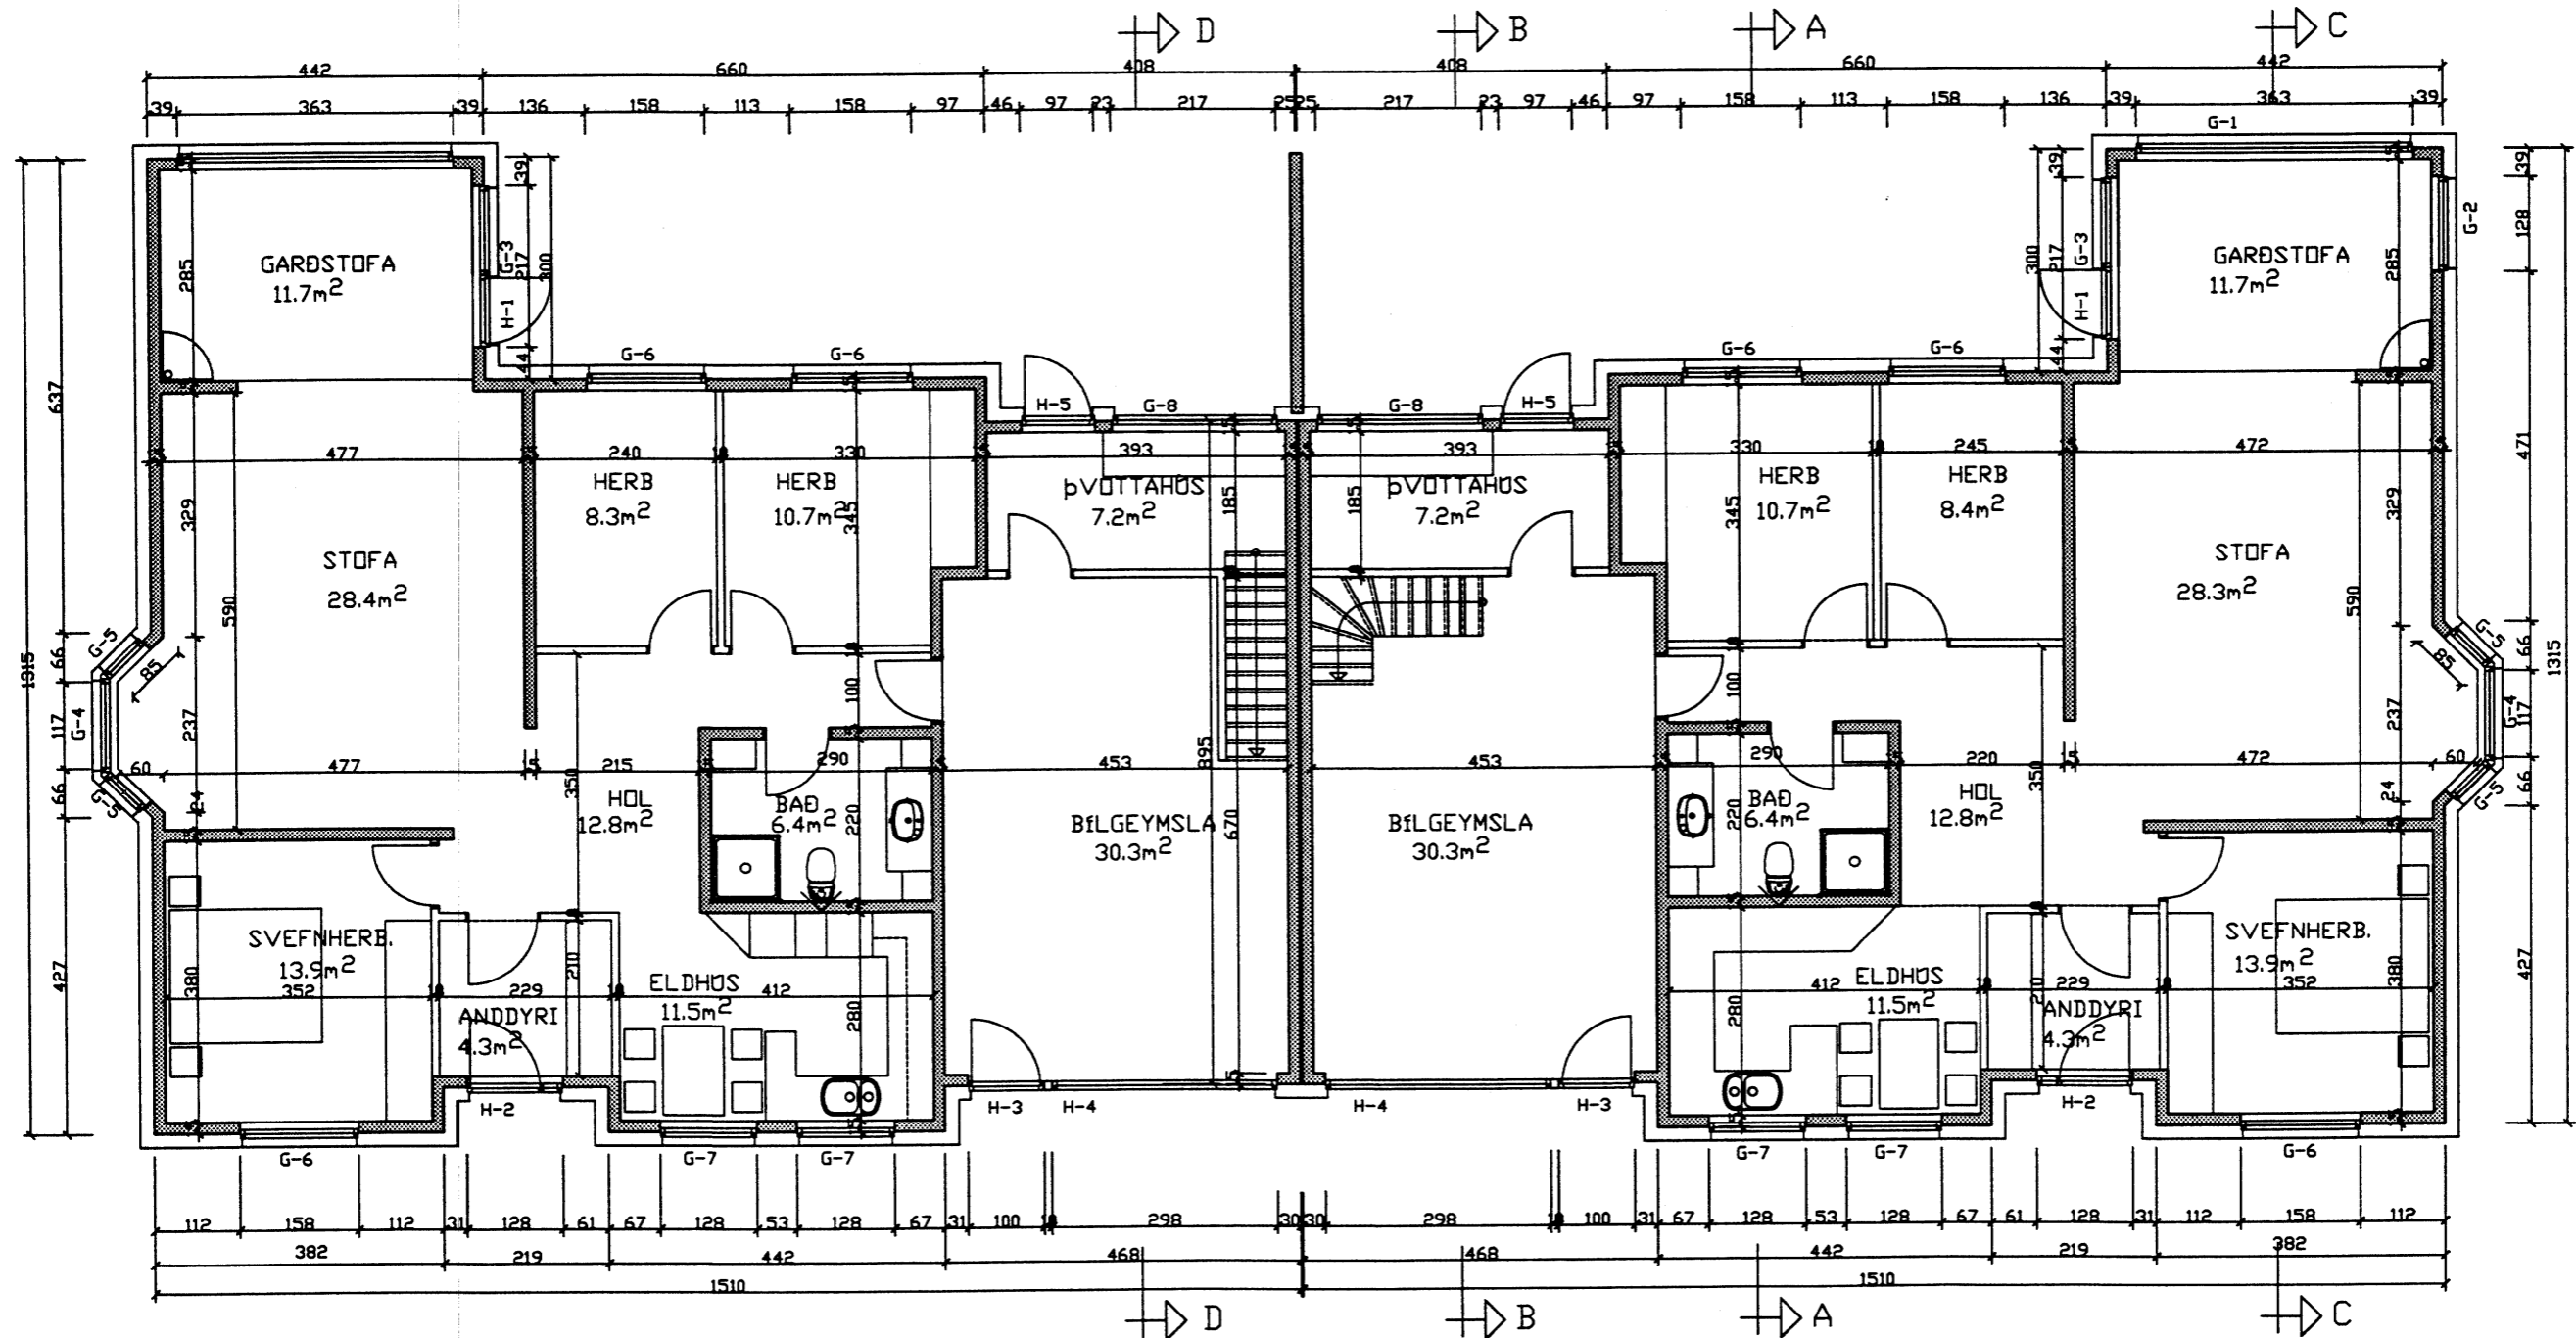

GRUNNMYND

	H	Dags.	Hannað	Verk.nr	Mælikvarði	Teiknistofa PZ ehf Ráðgjafarverkefniþjónusta 	Verkefni BESSAHRÁUN 9A OG B PARHUS VESTMANNNAEYJUM
	G	SEPT. 01	SP	0141	1/50		
	F	Yfirfarid	Teiknað	Teikn.nr	Breyting	Kirkjuvegi 23 900 Vestmannaeyjum Sími 481-2711 Fax 481-3076 Heimasíða http://www.teiknistofa.is Netfang pz@teiknistofa.is	Verkefni GRUNNMYND
	E		EA	112A			
MARS 02 STOFUGLUGGI MINKAÐUR		Sampykkt					
DAGS. BREYTING	NR	DAGS. BREYTING					