



23 FEB. 2002

*[Signature]*  
BYGGINGARFULLTRÚINN Í VESTMANNAEYJUM

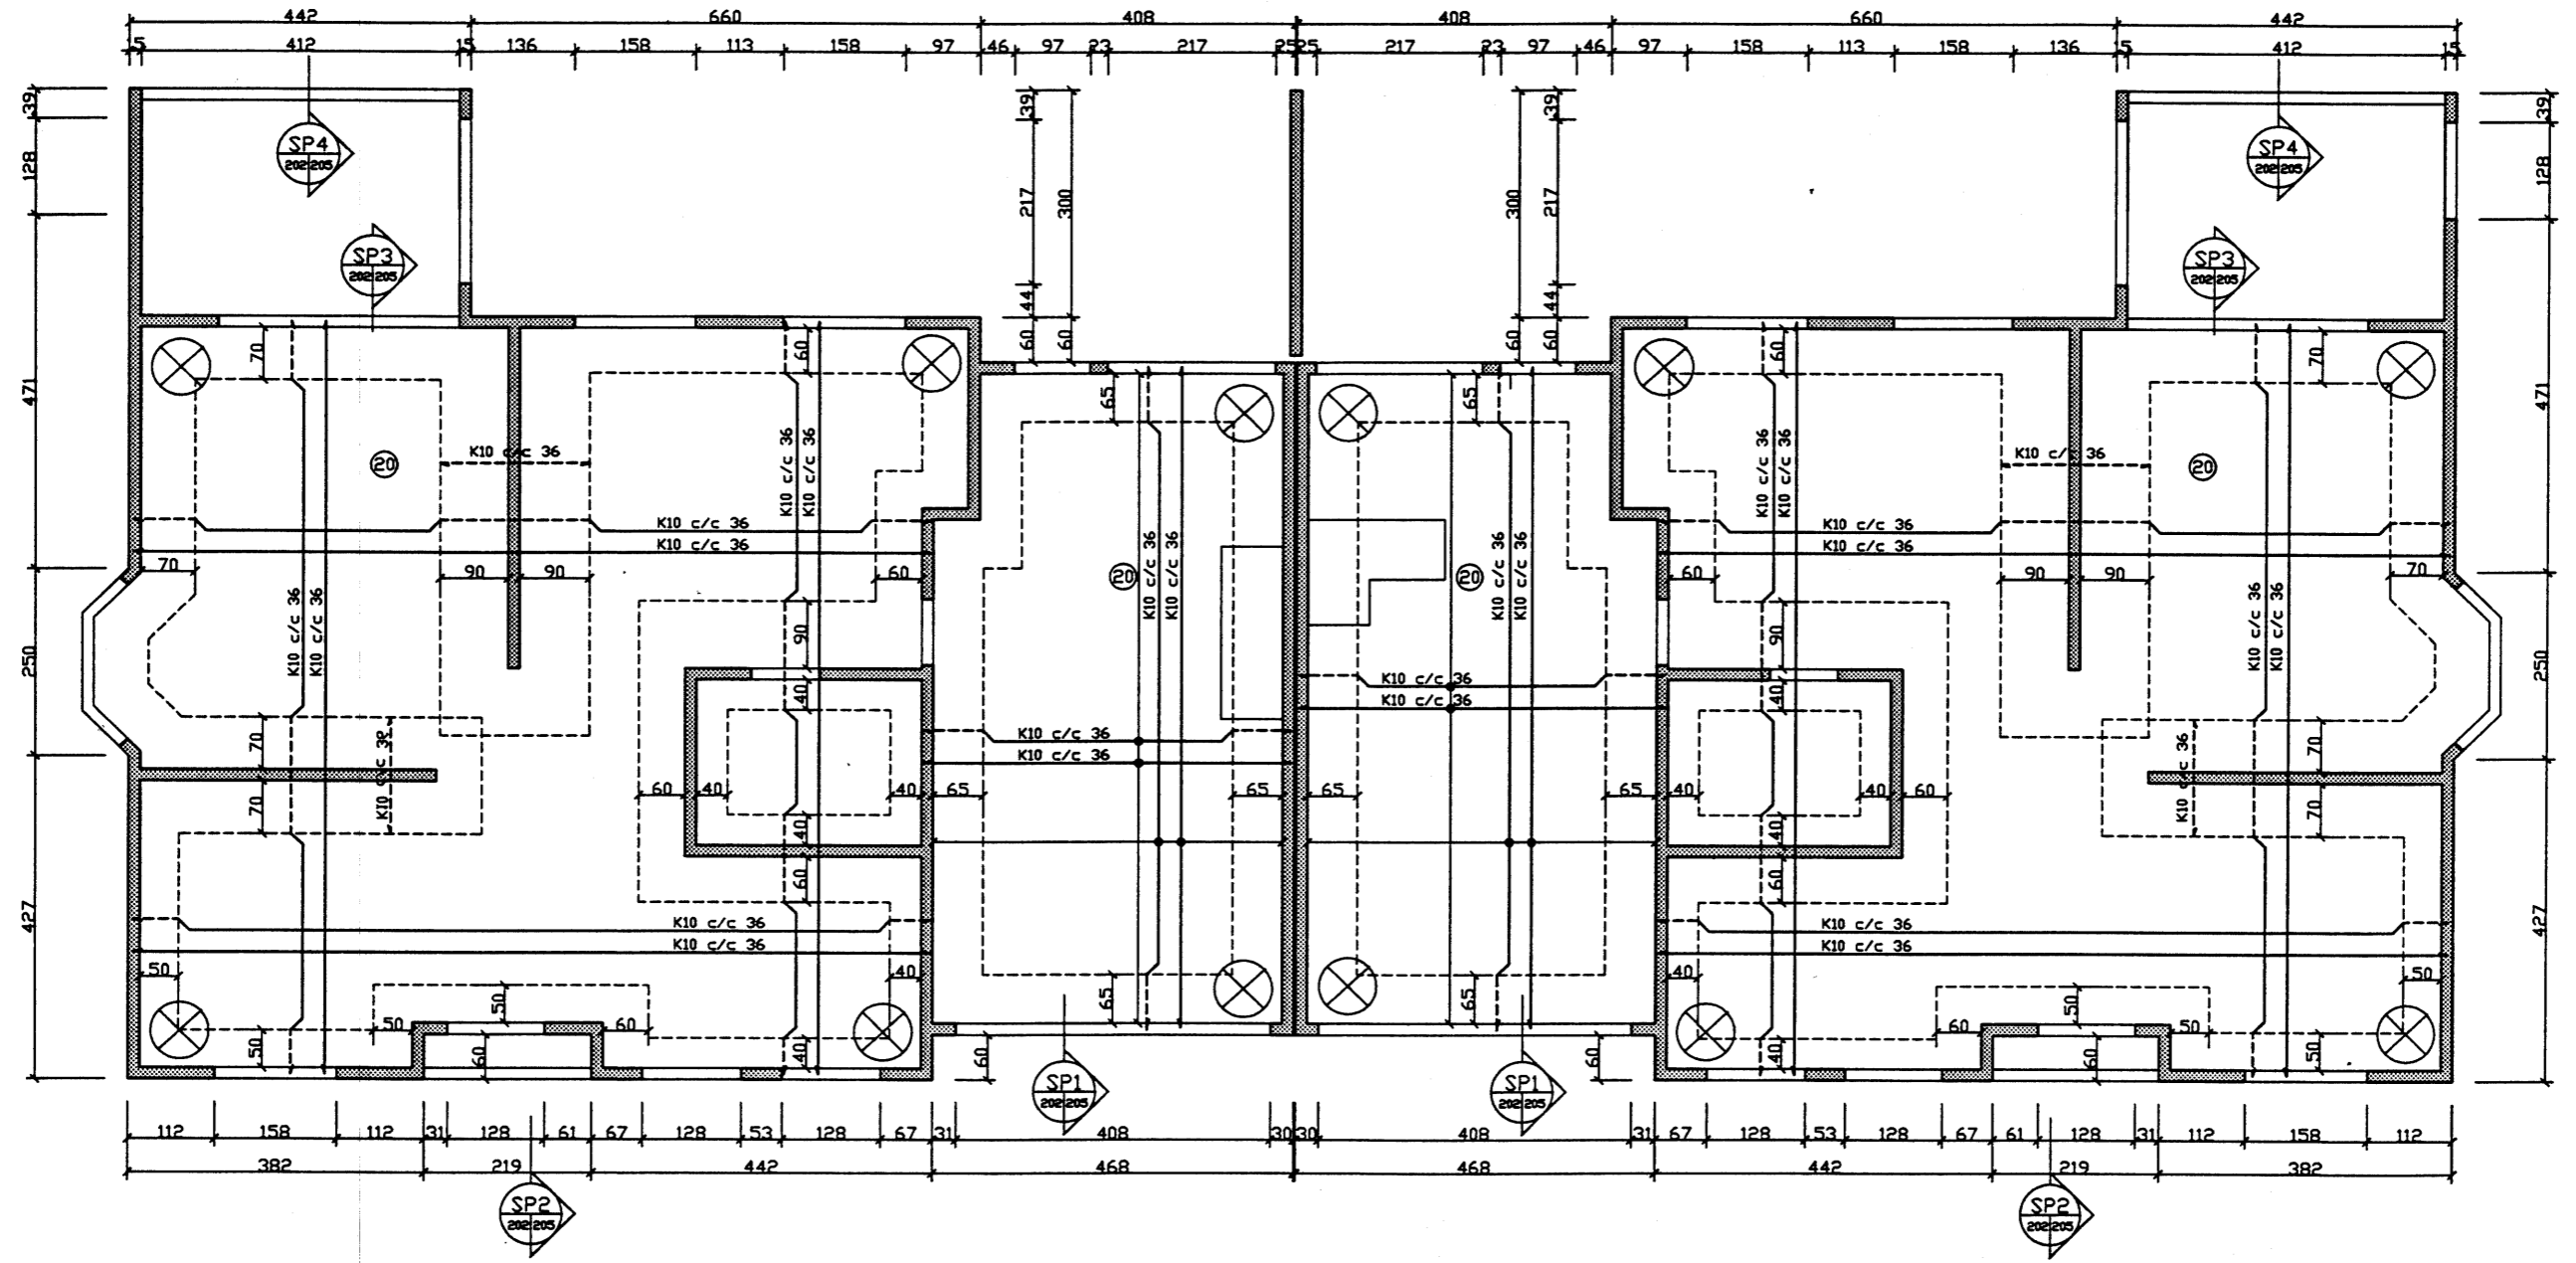

D		H		Dags.	Hannað	Verk.nr	Mælikvarði	<b>Teiknistofa PZ ehf</b> Ráðgjafarverkfræðipjónusta  Verkefni BESSAHRUN 9A OG B PARHUS VESTMANNAEYJUM Verkefni GRUNNMYND JÁRN BENT STEINSTEYPA
C		G			SP	0141	1/100	
B		F		Yfirfarið	Teiknað	Teikn.nr	Breyting	
A		E			EA	202		
NR	DAGS.	BREYTING	NR	DAGS.	BREYTING	Samþykkt		Kirkjuveg 23 900 Vestmannaeyjum Sími 481-2711 Fax-481-3076 Heimasíða <a href="http://www.teiknistofa.is">http://www.teiknistofa.is</a> Netfang pz@teiknistofa.is