SKÝRINGAR:
ALLT TIMBUR SEM LIGGUR Í EÐA AÐ STEYPU SKAL FÚAVERJA MEÐ FÚAVARNAREFNI, MINNST TVÆR UMFERÐIR. SETJA SKAL TJÖRUPAPPA UNDIR TRÉ VIÐ STEIN. VEGGLÆGJUR SKULU GAGNVARÐAR.
LÓÐRÉTTAR STOÐIR ÚTVEGGJA SKULU VERA ÚR 2"x 4"AUK 2"x 2", SEM NEGLAST Á STOÐIR INNANVERT. UPPMEÐ DYRUM OG GLUGGUM KOMI 2 STK.2"x 4". Á HORNUM KOMI 4"x 4"STOÐIR, OG SNIÐBOND 2 STK. ÞAR SEM VIÐ VERÐUR KOMIÐ.
BURÐARVEGGUR INNI SKAL VERA ÚR STOÐUM 2"x 4" OG STOÐUM UNDIR HORNSPERRUR 4"x 4". LANGBOND KOMI Í 1.METERS HÆÐ FRÁ GÓLFI OG ÚR 250 CM FRÁ GÓLFI.
YFIR DYR OG GLUGGA KOMI 2 STK.2"x 5"NEMA ANNARS SÉ GETIÐ.
ALLUR ÞAKSAUMUR OG BOLTAR SKAL VERA GALVANISERAÐ.
STÁLBITA, RÖRSÚLUR OG SPERRUFESTINGAR SKAL RIÐHREINSA, GRUNNMÁLA, MENJA OG MÁLA MEÐ RIÐVARNARMÁLNINGU.

SJÁ EINNIG SNIÐ Á BL.6

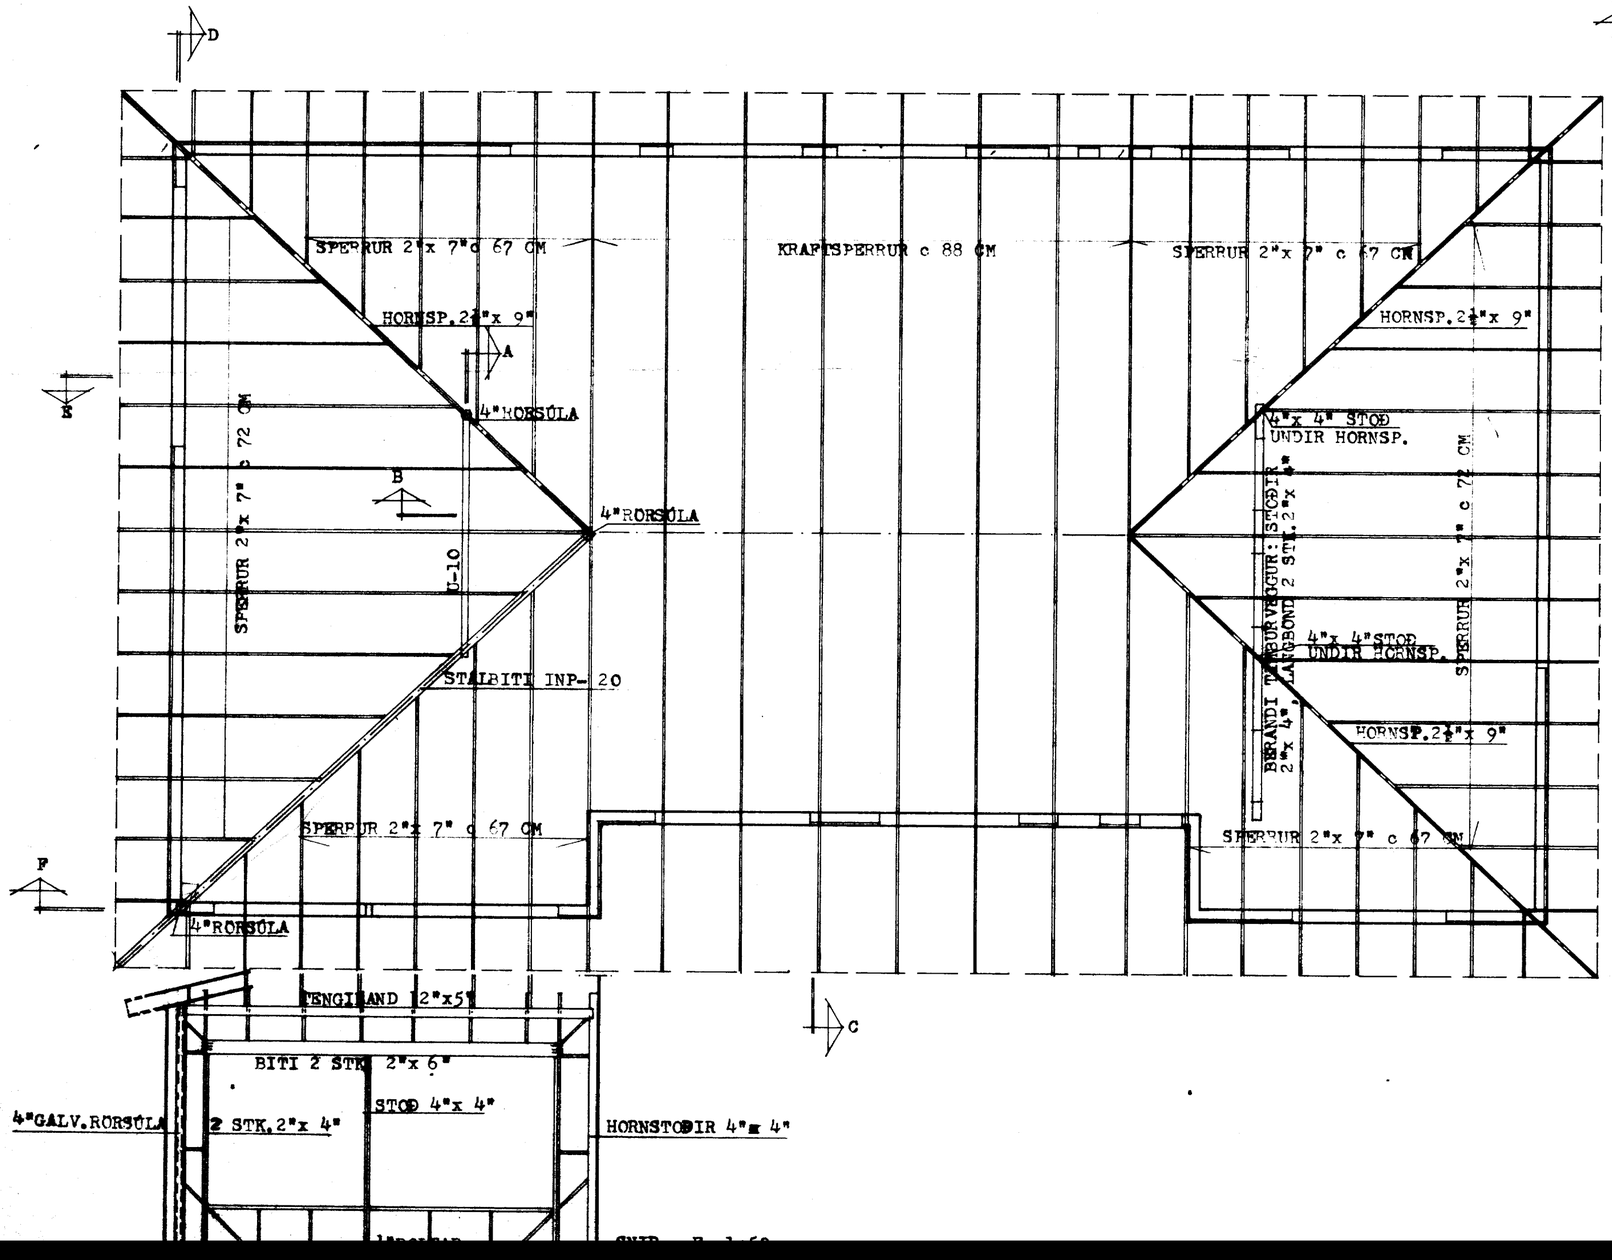

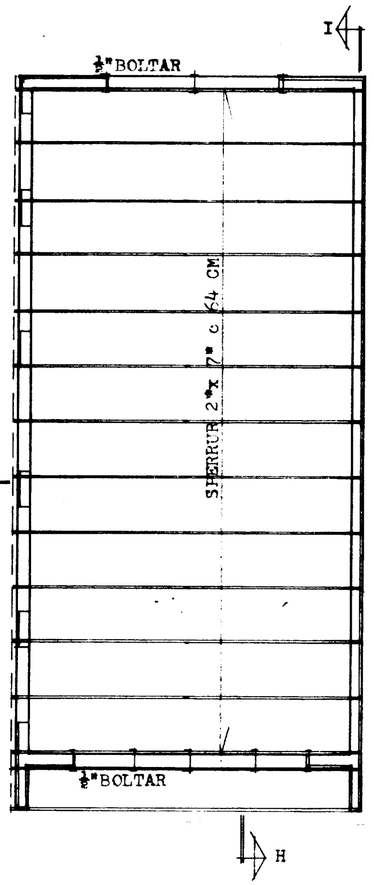

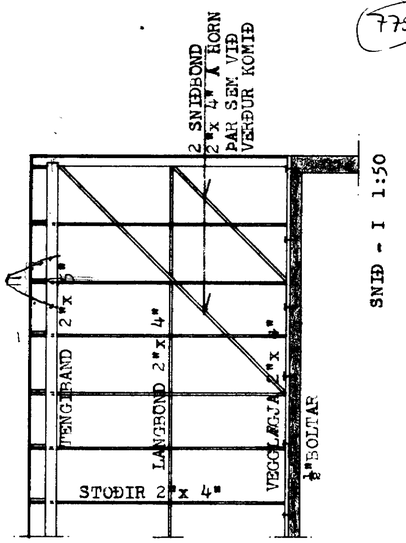

SNIÐ - I 1:50

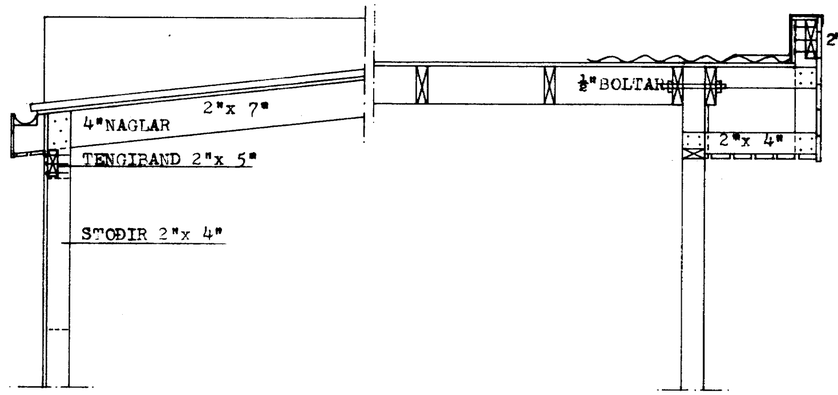

SNIÐ - G 1:20

SNIÐ - H 1:20

HERMANN ÍSEBARN MTFÍ.		
BESSAHRAUN NR.8, VESTMANNAEYJUM		
MÁL	1:20 1:50	ÞAKBITAR GRUNNMYND OG SNIÐ
DAGS.	JAN. 1979	
BLAÐ	5	